




A PARKOLÓ KETTÉVÁGJA A TERÜLETET ELSZAKAD EGYMÁSTÓL A TEMPLOM ÉS A KÖZÖSSÉGI ÉPÜLET

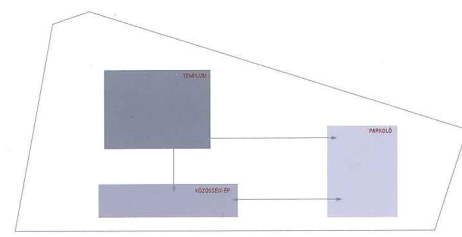


A KÖZÖSSÉGI ÉPÜLET ELZÁRJA A TEMPLOMOT, ÉS ATEMPLOMKERTET A SÉTÁNY FELŐL A TEMPLOM ELTÁVOLODIK A SÉTÁNYTÓL, ÉS A PARKOLÓKHOZ KÖZELÍTI

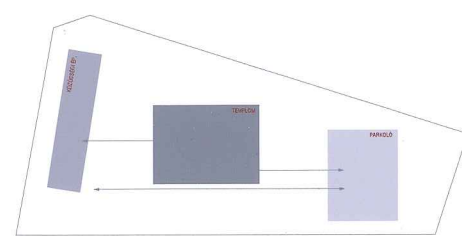

A KÖZÖSSÉGI ÉPÜLET ELZÁRJA A TEMPLOMOT, ÉS ATEMPLOMKERTET AZ EGYIK LEGFONTOSABB MEGKÖZELÍTÉSI IRÁNYBÓL BETAKAR A TEMPLOM LÁTVÁNYÁBA

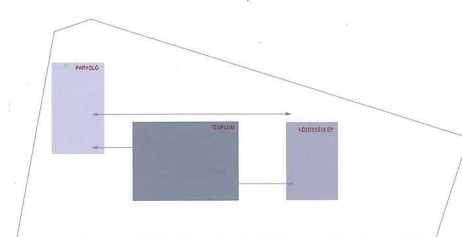


A PARKOLÓ NEMKÍVÁNATOS POZÍCIÓBA KERÜL A TEMPLOM SZEMPONTJÁBÓL (LÁTVÁNY, TARTALOM) NAGY TÁVOLSÁGRA KERÜL A KÖZÖSSÉGI ÉPÜLETTŐL

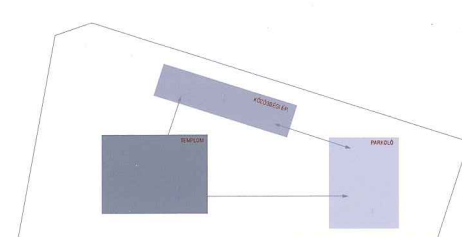


AZ ÉSZAKI OLDAL LAKÓTELEPI ÉPÜLETEI FELÉ ELZÁRKÓZIK TOVÁBB ERŐSÍTI A MEGLÉVŐ PARKOLÓK ÁLTAL KIALAKULT ÁLLAPOTOT (ROSSZ ÜZENET)


TOVÁBBI TERVEZÉSI SZEMPONTOK

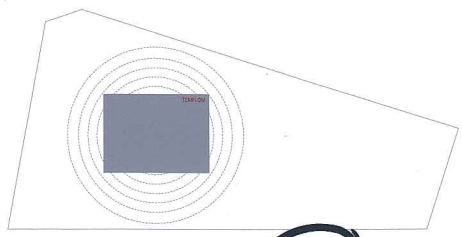

KÖRÜLJÁRTHATÓSÁG AURA (TÉR) A TEMPLOM KÖRÜL, KÖRNYEZETÉBEN

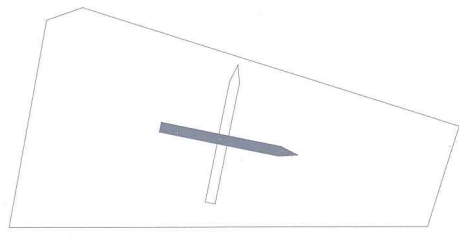


TÁJOLÁS (A KELETÉLÉS LEHETŐSÉGE)

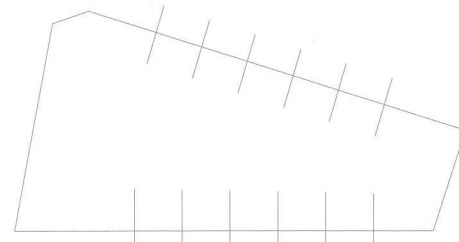

TELEPÜLÉSSZERKEZET KÉT FŐBB TENGELE É-D (A BEÉPÍTÉS, ÉPÜLETEK, ÚTHÁLÓZAT) A SÉTÁNYRA, MINT KOORDINÁTARENDSZERRE SZERVEZETT ÉPÜLETEK (PL. SZENT CSALÁD TEMPLOM)

6 *Amk* *Pz*

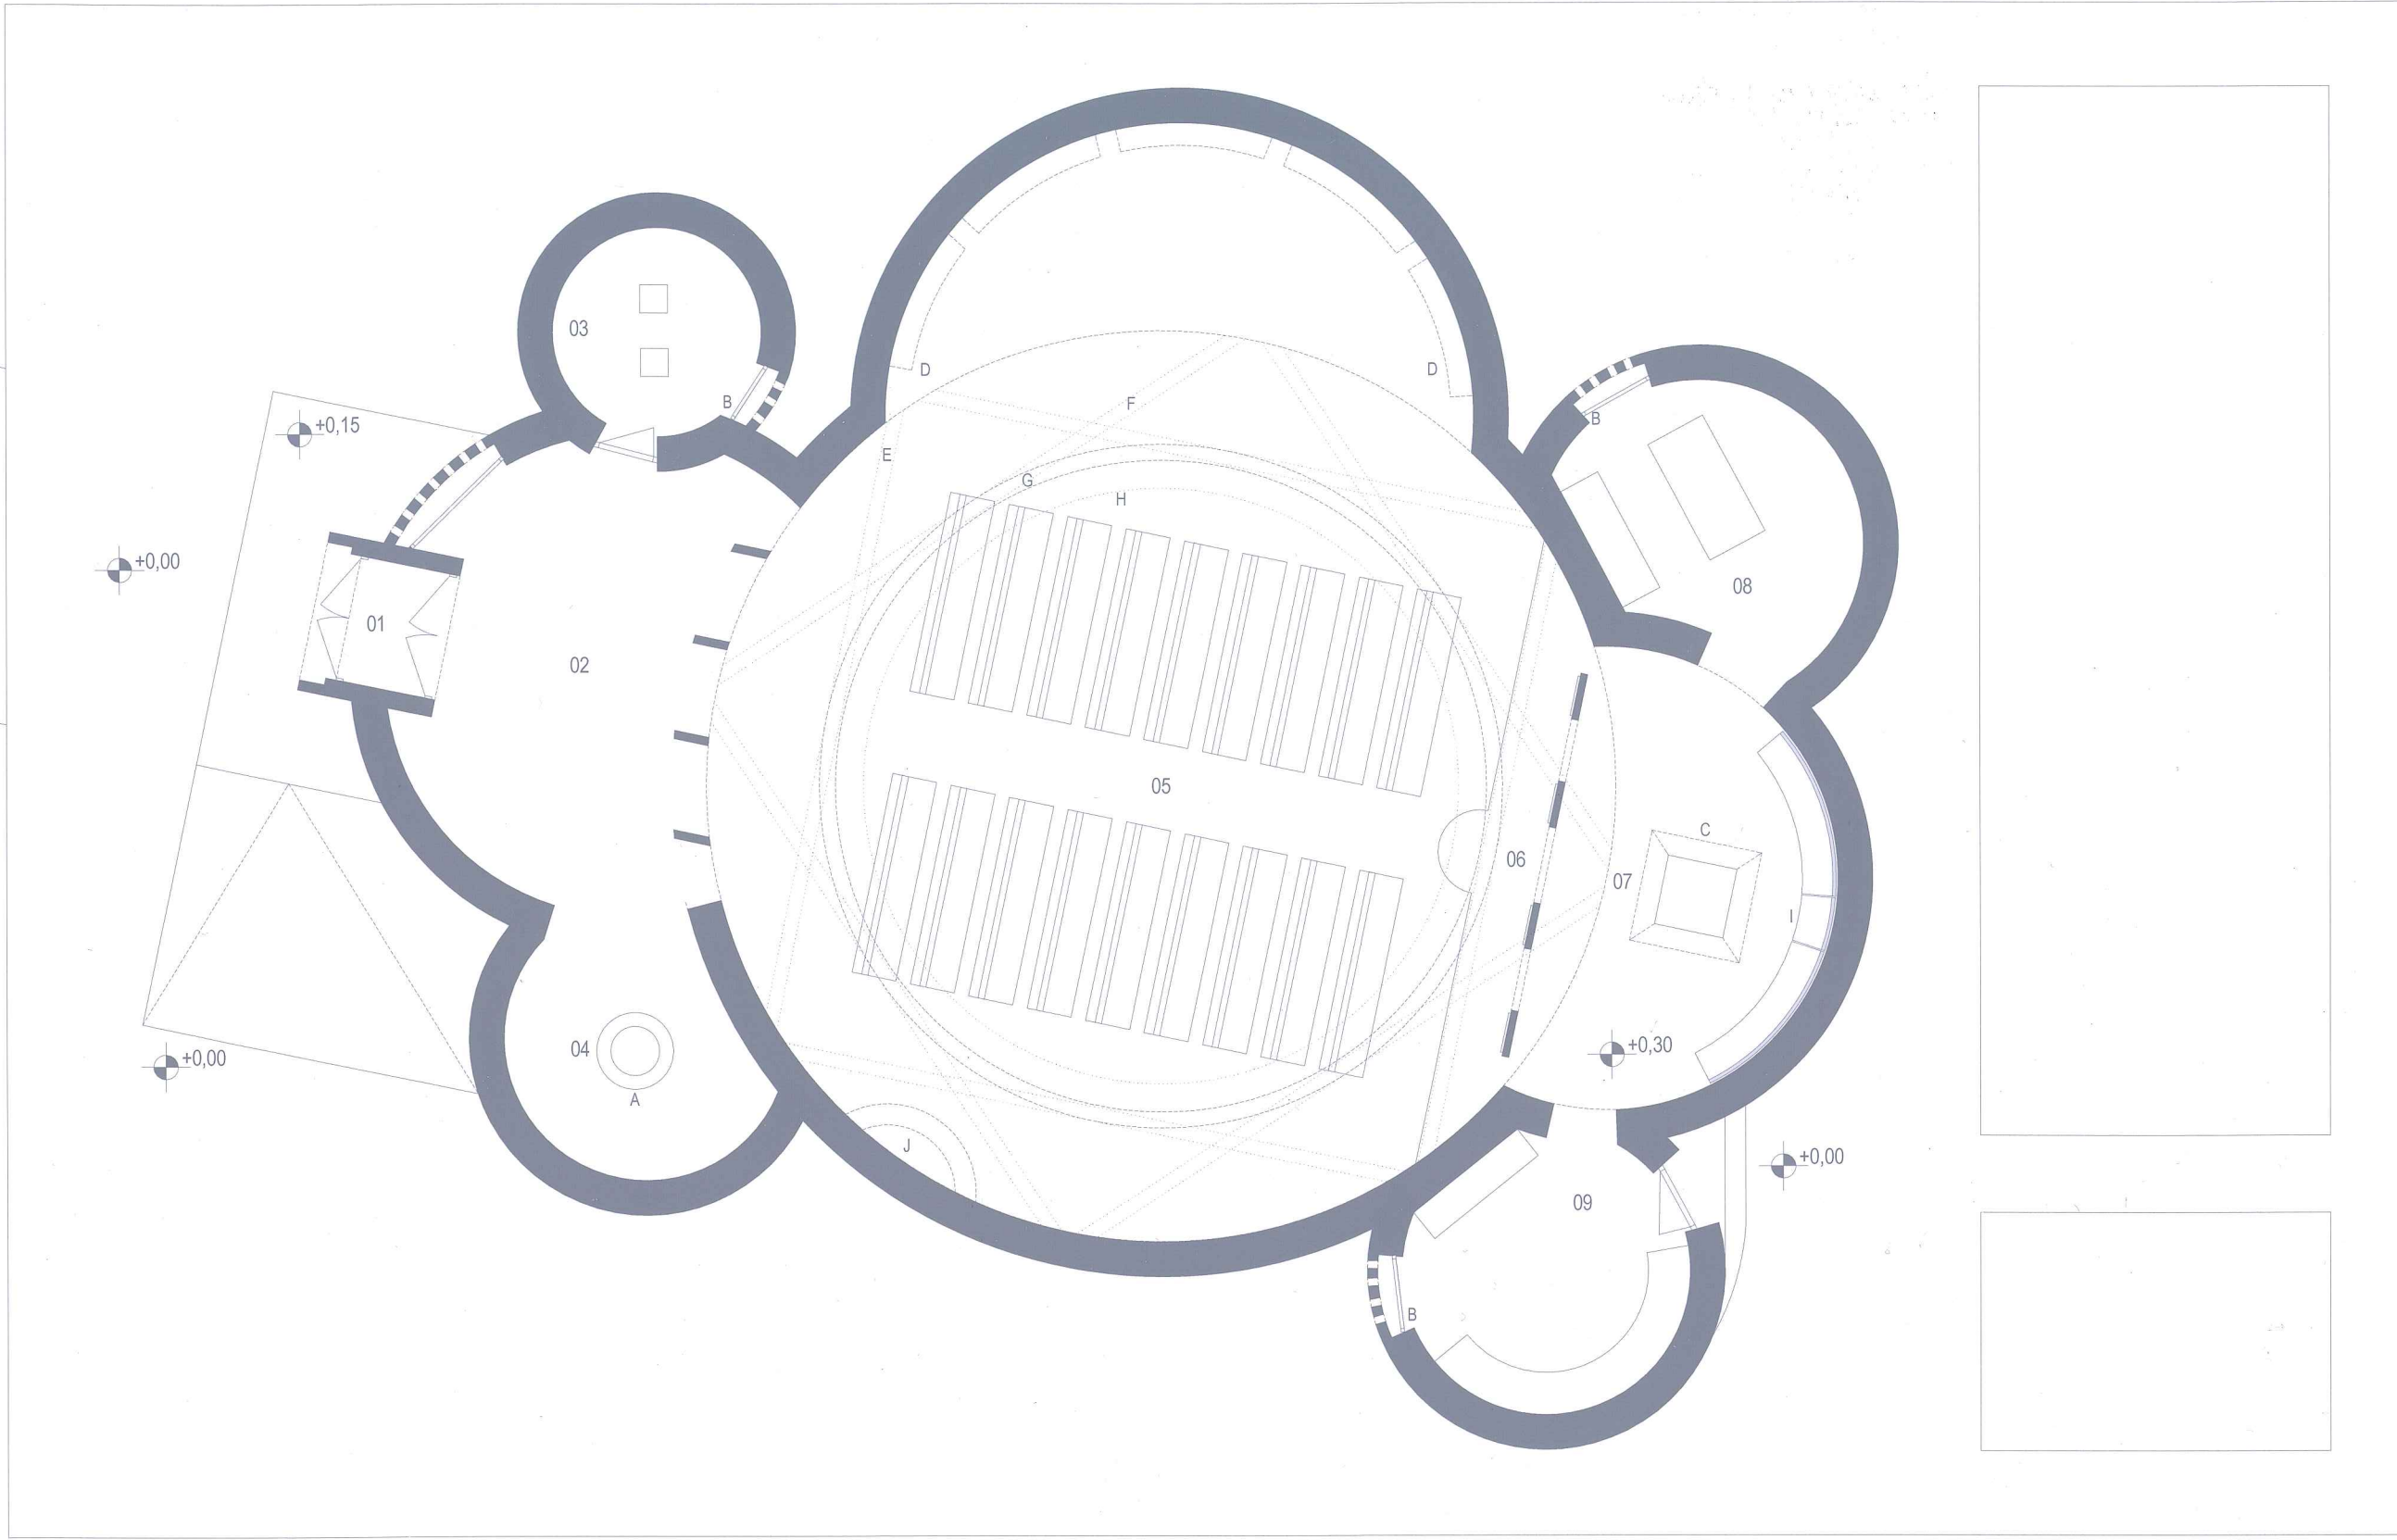

HELYISÉGLISTA


| | | |
|----|-------------------|-----------------|
| 01 | BEJÁRAT | 2,2 M2 |
| 02 | ELŐCSARNOK | 21,7 M2 |
| 03 | GYÓNTATÓ HELYISÉG | 6,5 M2 |
| 04 | KERESZTELŐ K. | 9,5 M2 |
| 05 | HAJÓ | 145,4 M2 |
| 06 | KÜLSŐ SZENTÉLY | 9,6 M2 |
| 07 | BELSŐ SZENTÉLY | 21,5 M2 |
| 08 | SEKRESTYE | 12,8 M2 |
| 09 | ELŐKÉSZÜLETI HELY | 12,9 M2 |
| | | 241,1 M2 |

EGYÉB JELŐLÉSEK


- A KERESZT. M. FELETT BEVILÁGÍTÓ
- B PERF. FAL (MÖGÖTTE NYÍLÁSZÁRÓ)
- C OLTÁR FELETT KIEMELÉS (BEVILÁGÍTÓ)
- D BEVILÁGÍTÓ SÁV
- E TARTÓSZERK. +4,00M (MAGASSÁGBAN)
- F TARTÓSZERK. +7,60M (MAGASSÁGBAN)
- G HAJÓ BELSŐ TÉRHATÁROLÁSA
- H BELSŐ KUPOLA VONALA
- I MAGAS TRÓN
- J HARANG FELÉPÍTMÉNY, BEVILÁGÍTÓ

GEOMETRIAI SZIMBOLIKA



- 0 KÖR
- 3 HÁROMSZÖG
- 4 NÉGYZET
- 8 NYOLCSZÖG

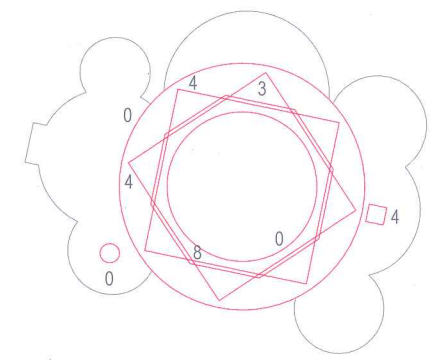


6
Handwritten signature and initials in blue ink.

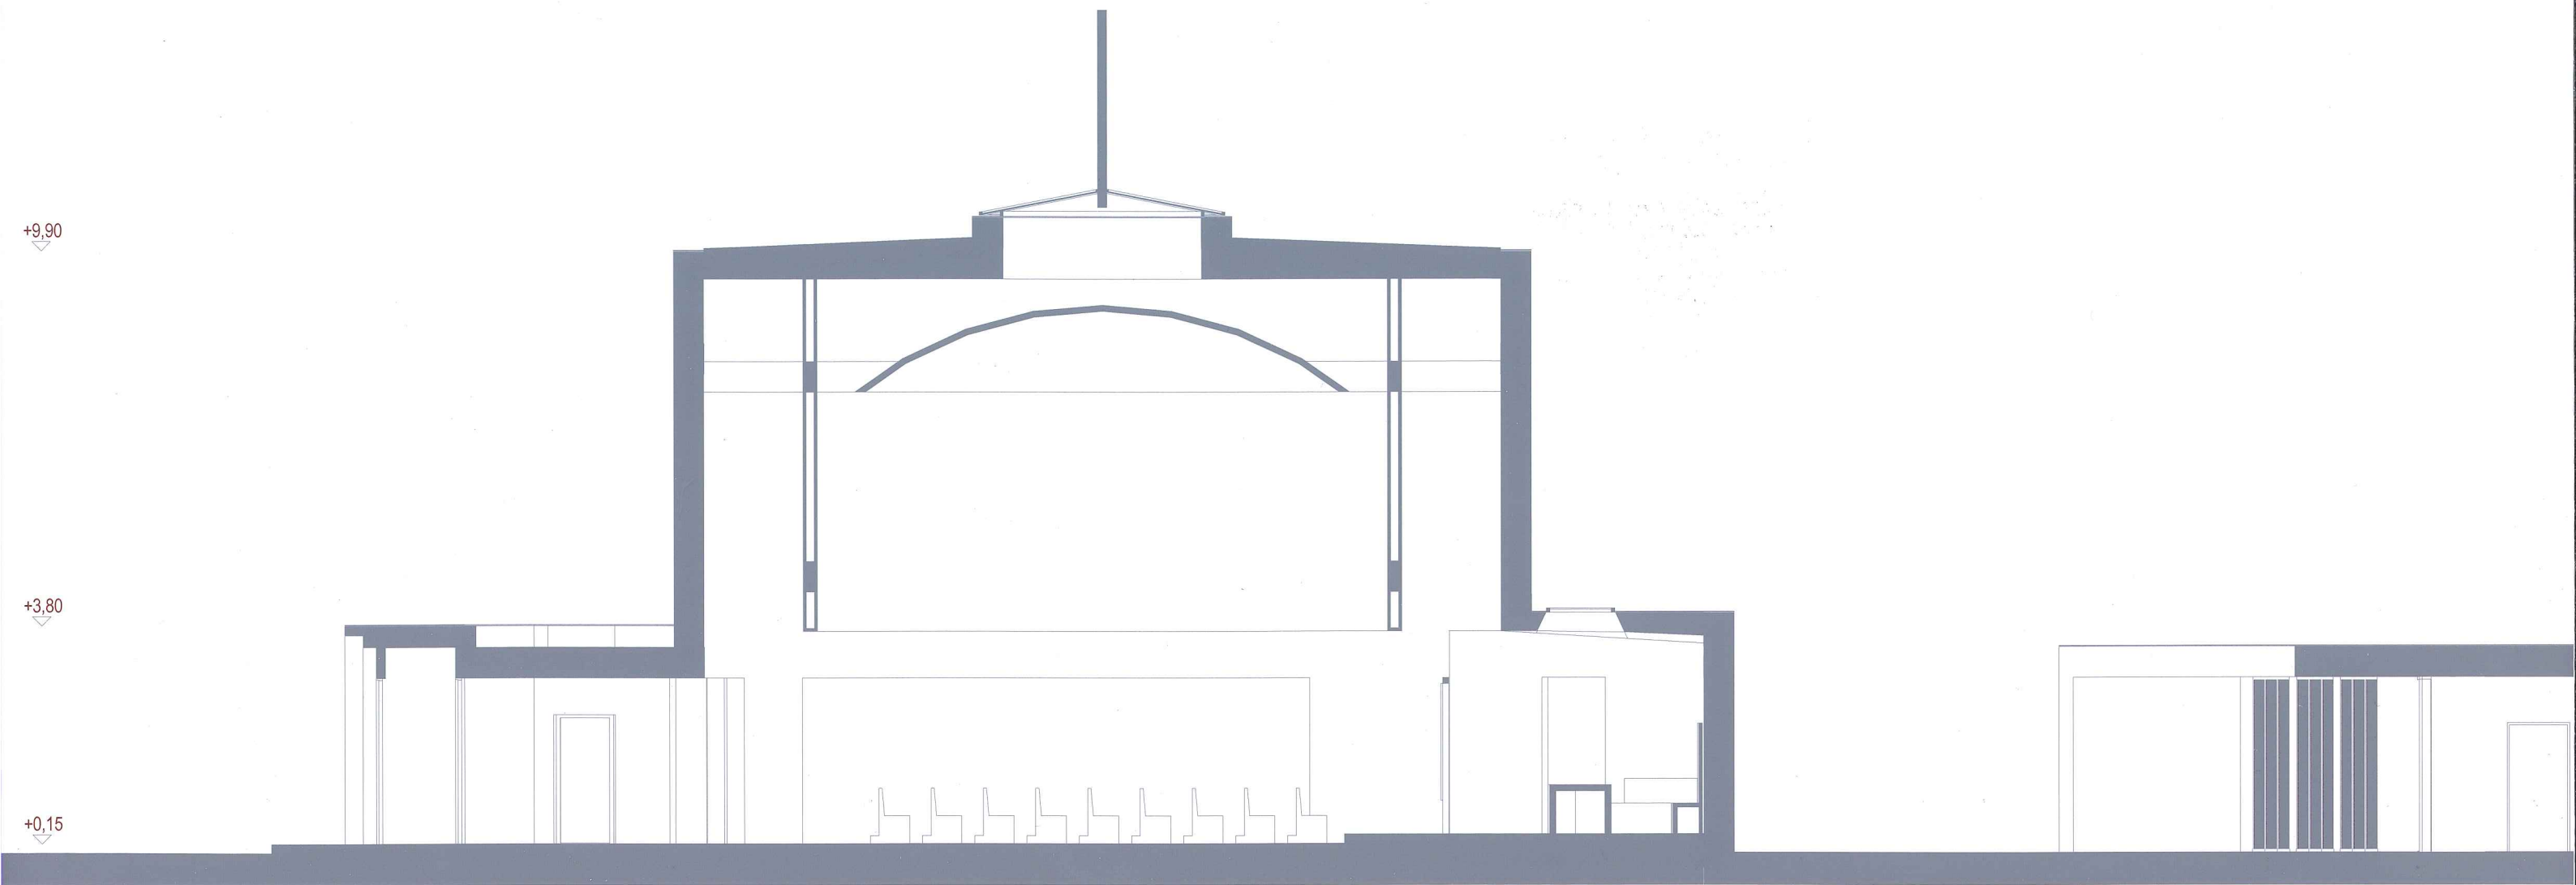



6
Chris
H. M.

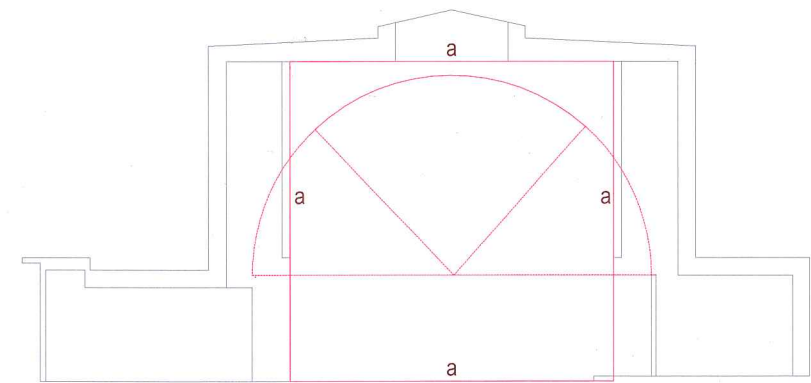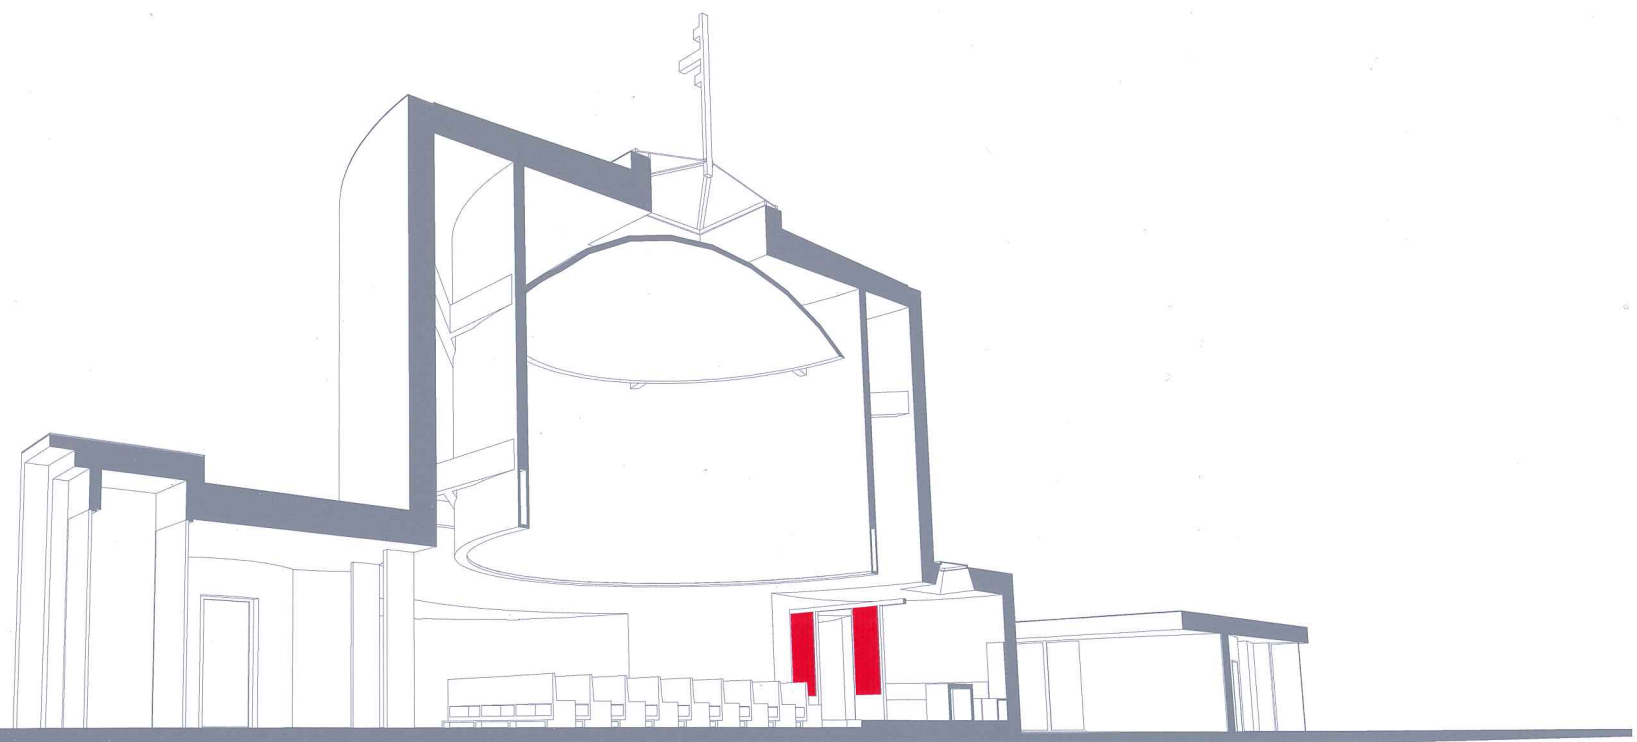

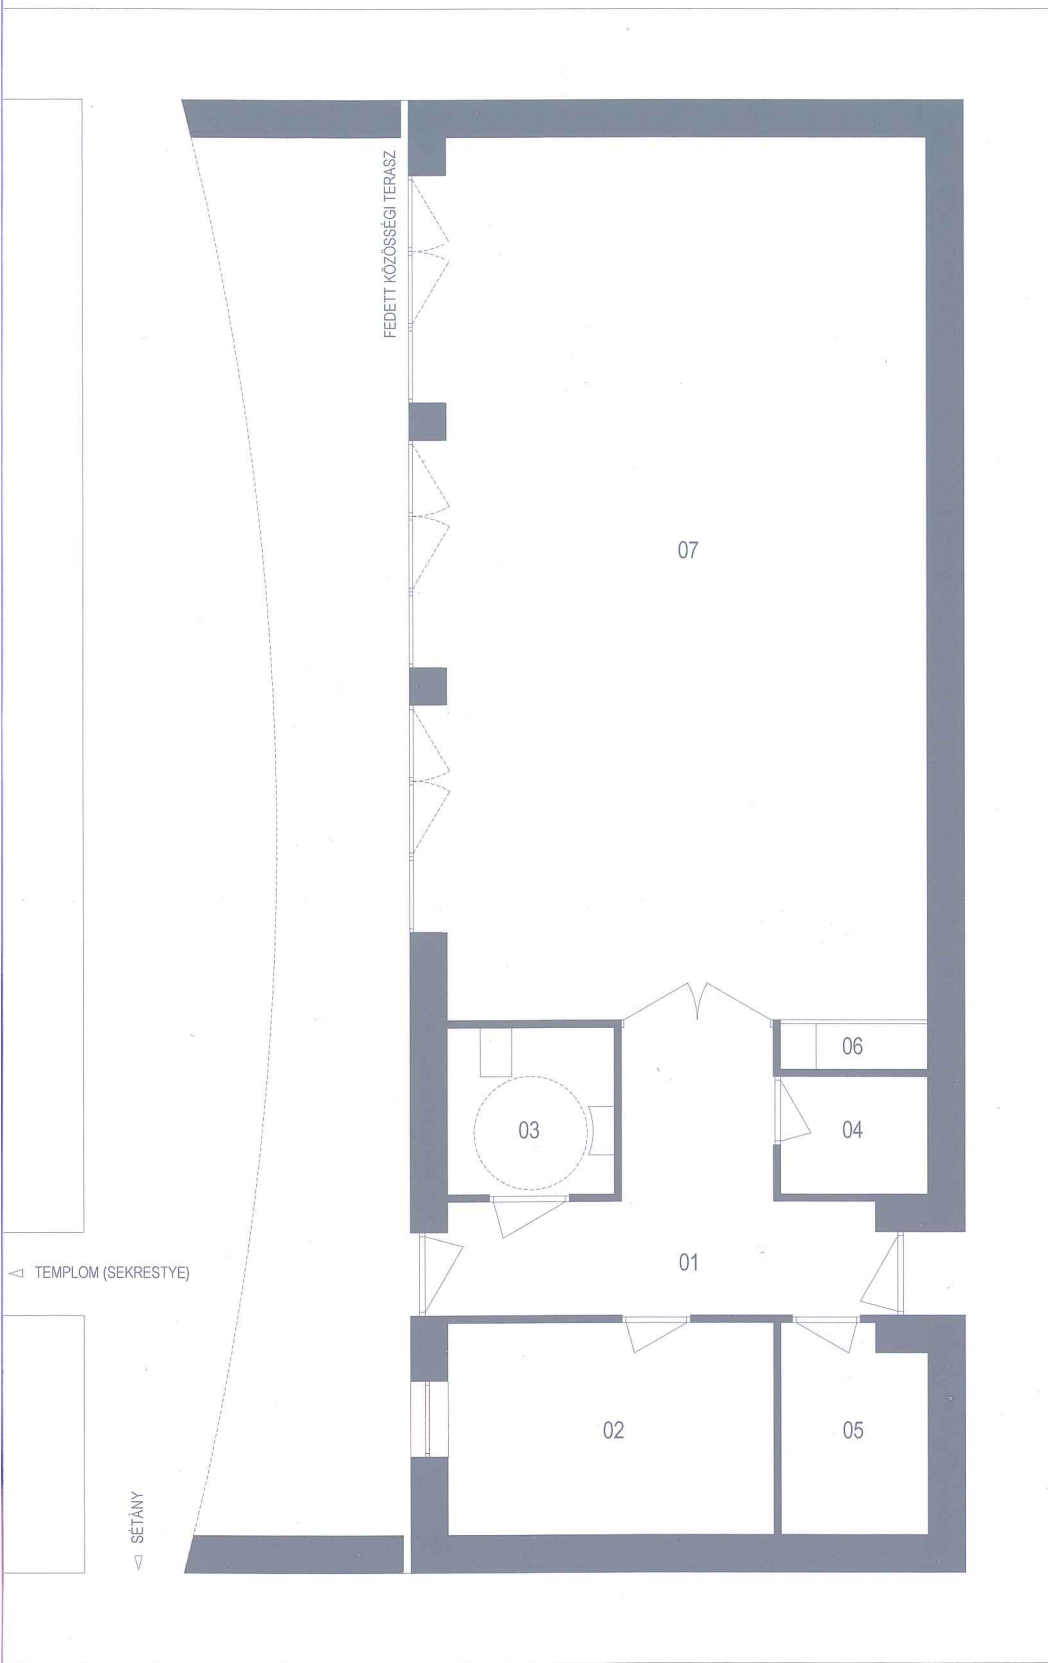


HELYISÉGLISTA


| | | |
|----|----------------|----------|
| 01 | ELŐTÉR | 13,0 M2 |
| 02 | IRODA HELYISÉG | 12,0 M2 |
| 03 | MOZG.SÉRÜLT WC | 4,8 M2 |
| 04 | RAKTÁR | 3,0 M2 |
| 05 | GÉPÉSZETI H. | 5,2 M2 |
| 06 | TEAKONYHA | 1,4 M2 |
| 07 | KÖZÖSSÉGI T. | 74,0 M2 |
| | | 113,4 M2 |

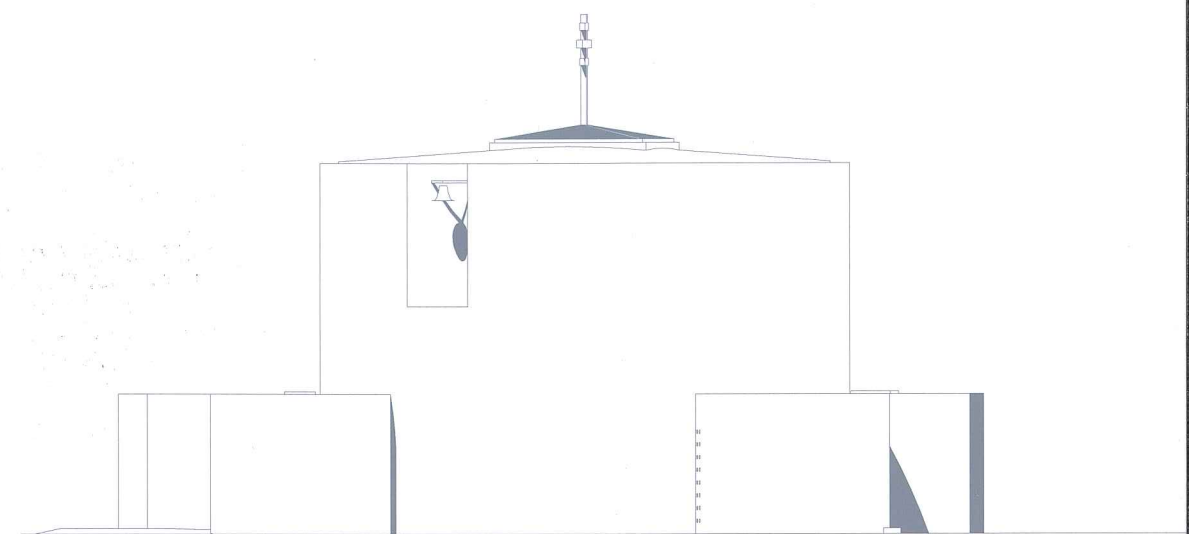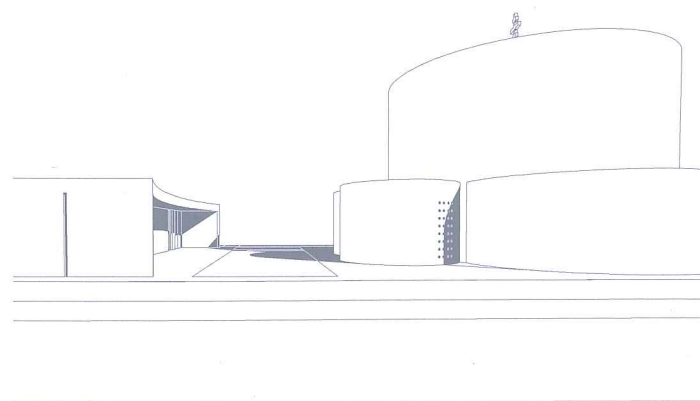

DK-I (SÉTÁNY FELŐLI) HOMLOKZAT

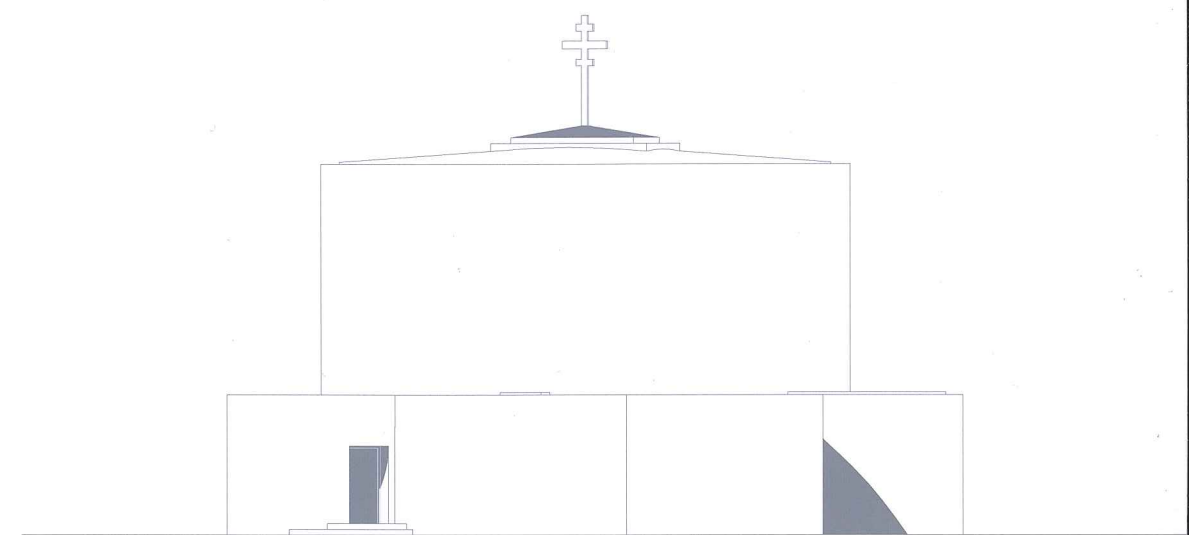

ÉK-I (KÖZÖSSÉGI ÉPÜLET FELŐLI) HOMLOKZAT

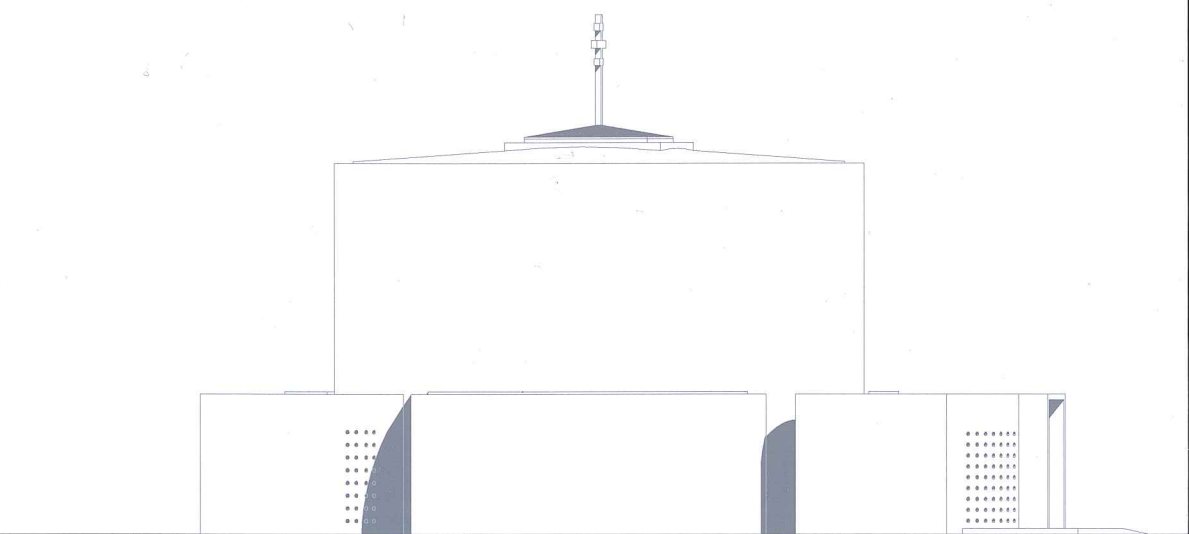


ÉNY-I HOMLOKZAT (KÖZÖSSÉGI ÉPÜLETTEL)

6



Handwritten signatures and initials in blue ink.

KÖZÖSSÉGI ÉPÜLET

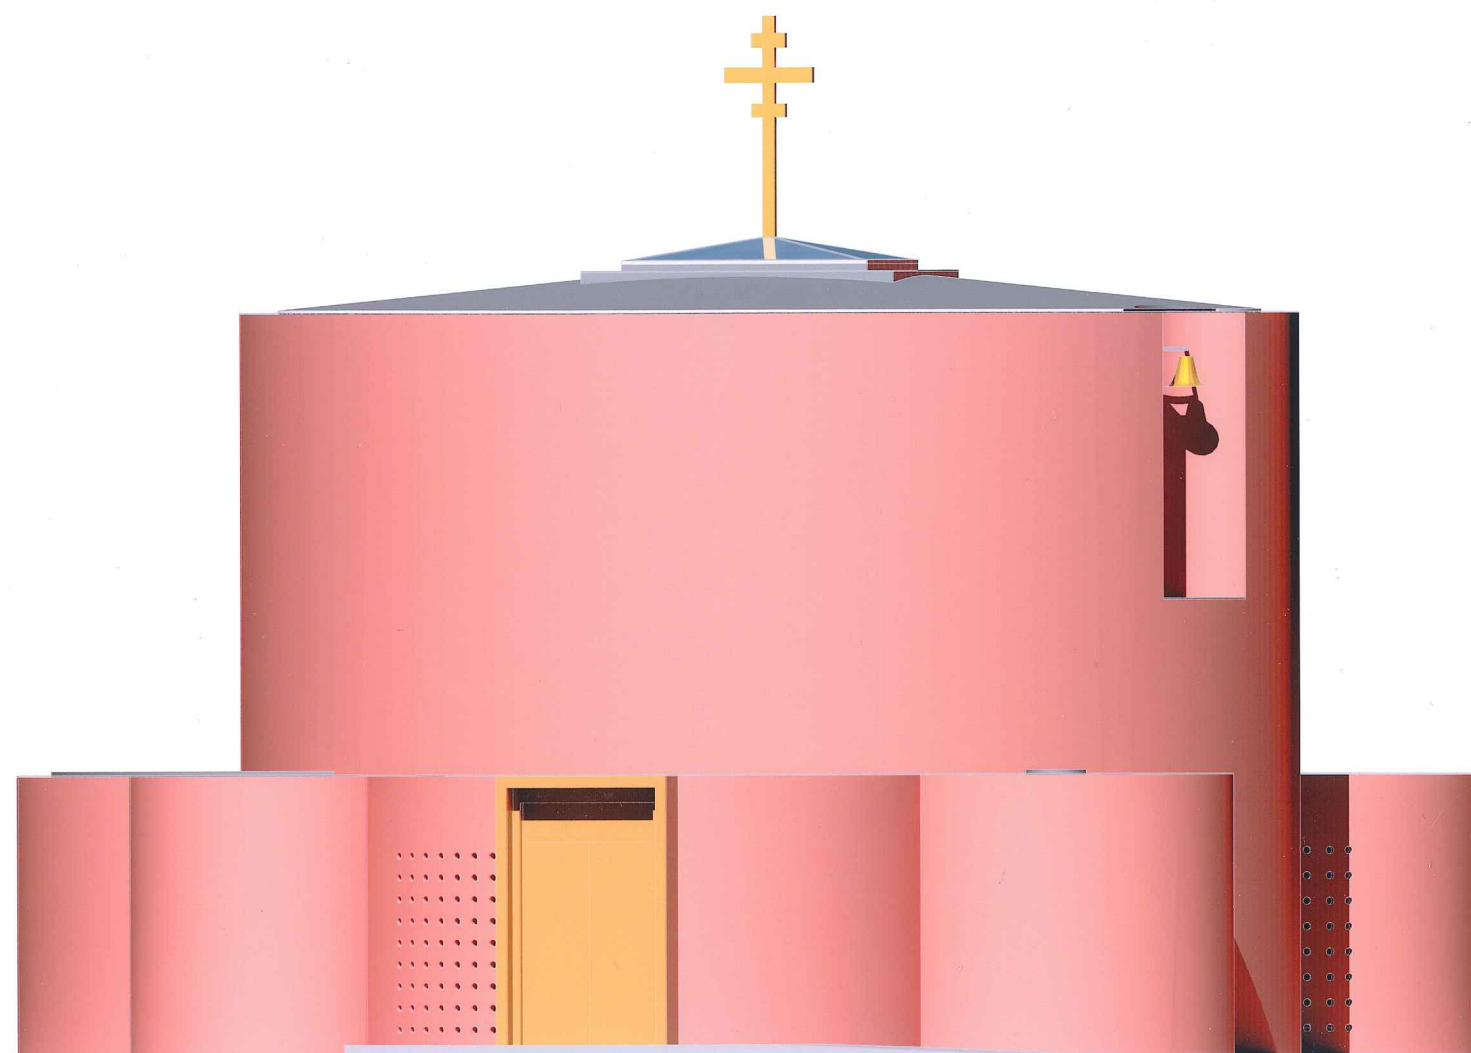


6


Handwritten signature in blue ink.

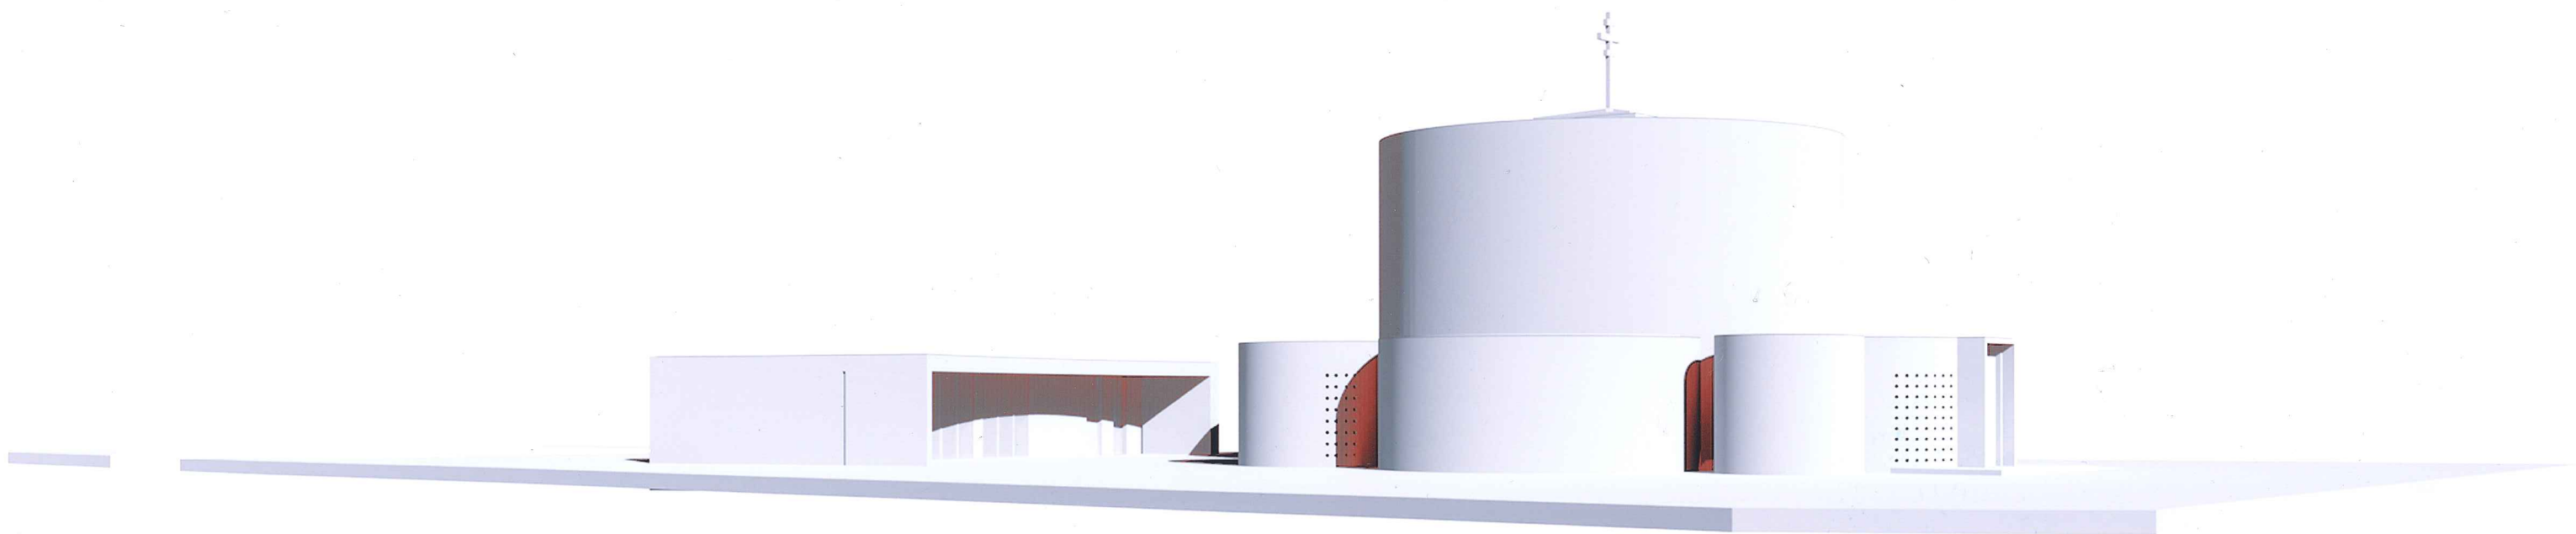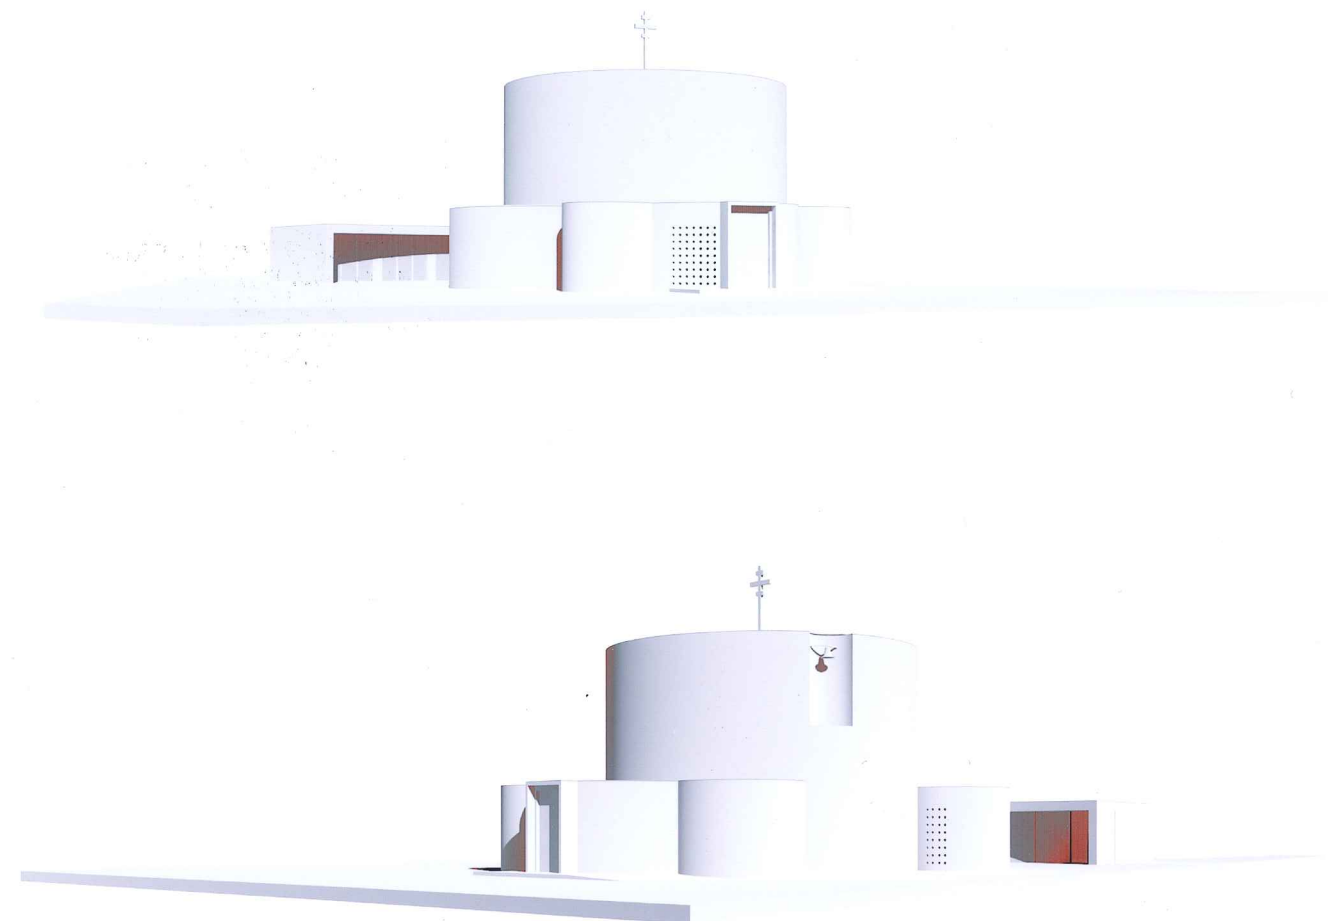


⑥
Oliver
12.11.2011

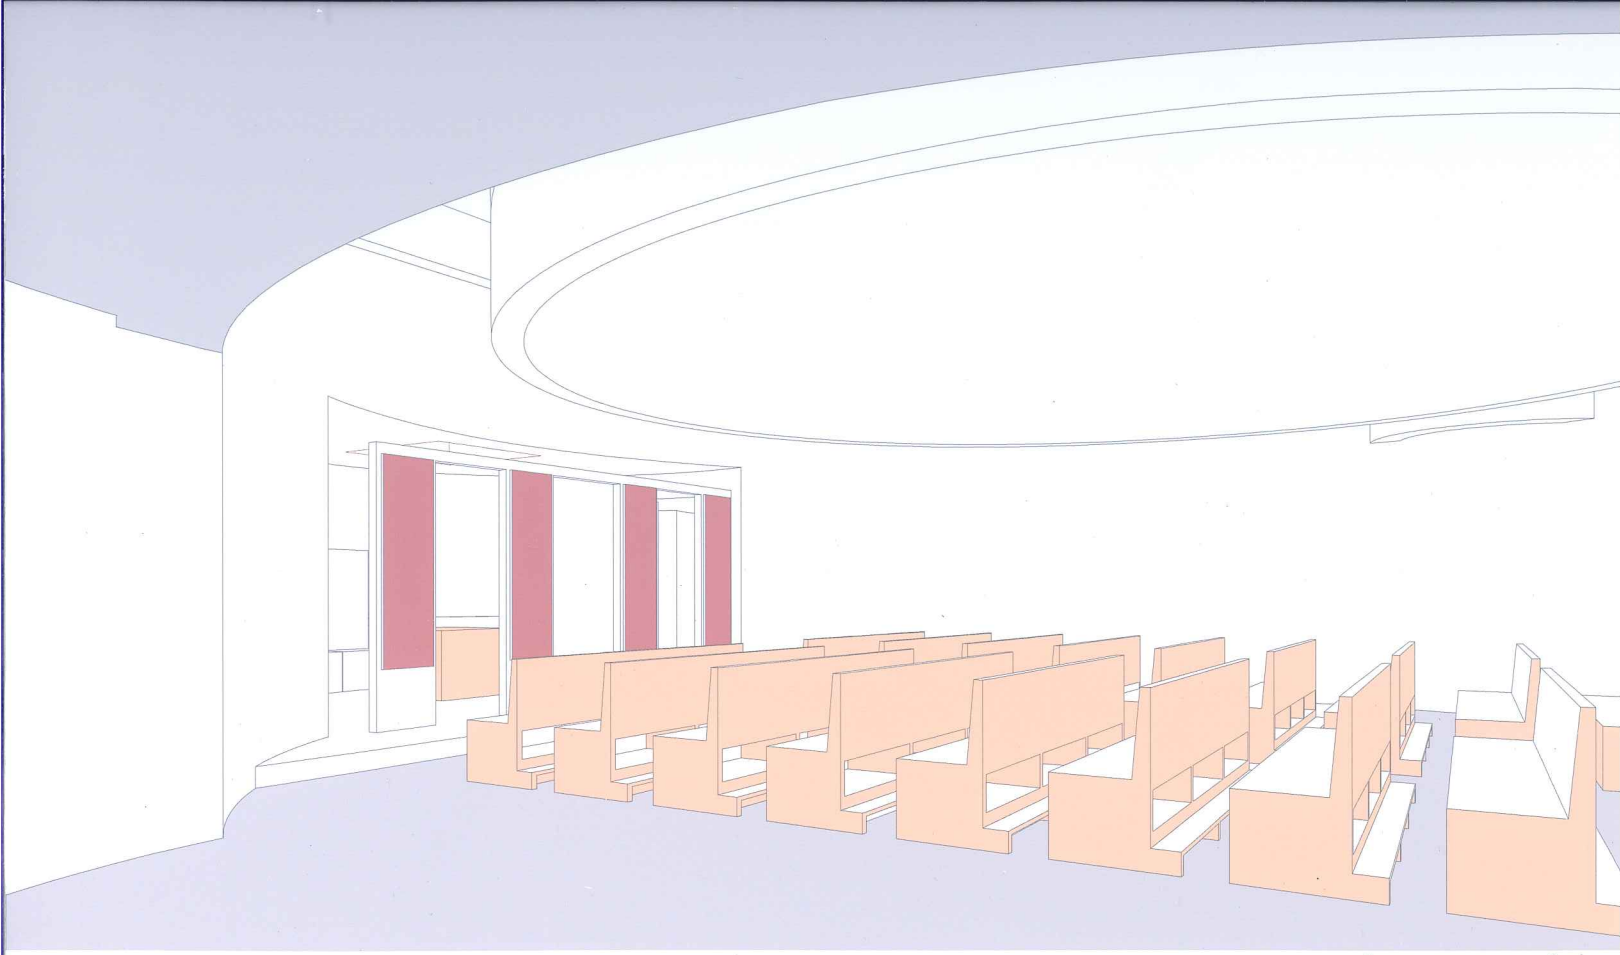


NÉZET AZ OLDALHAJÓBÓL

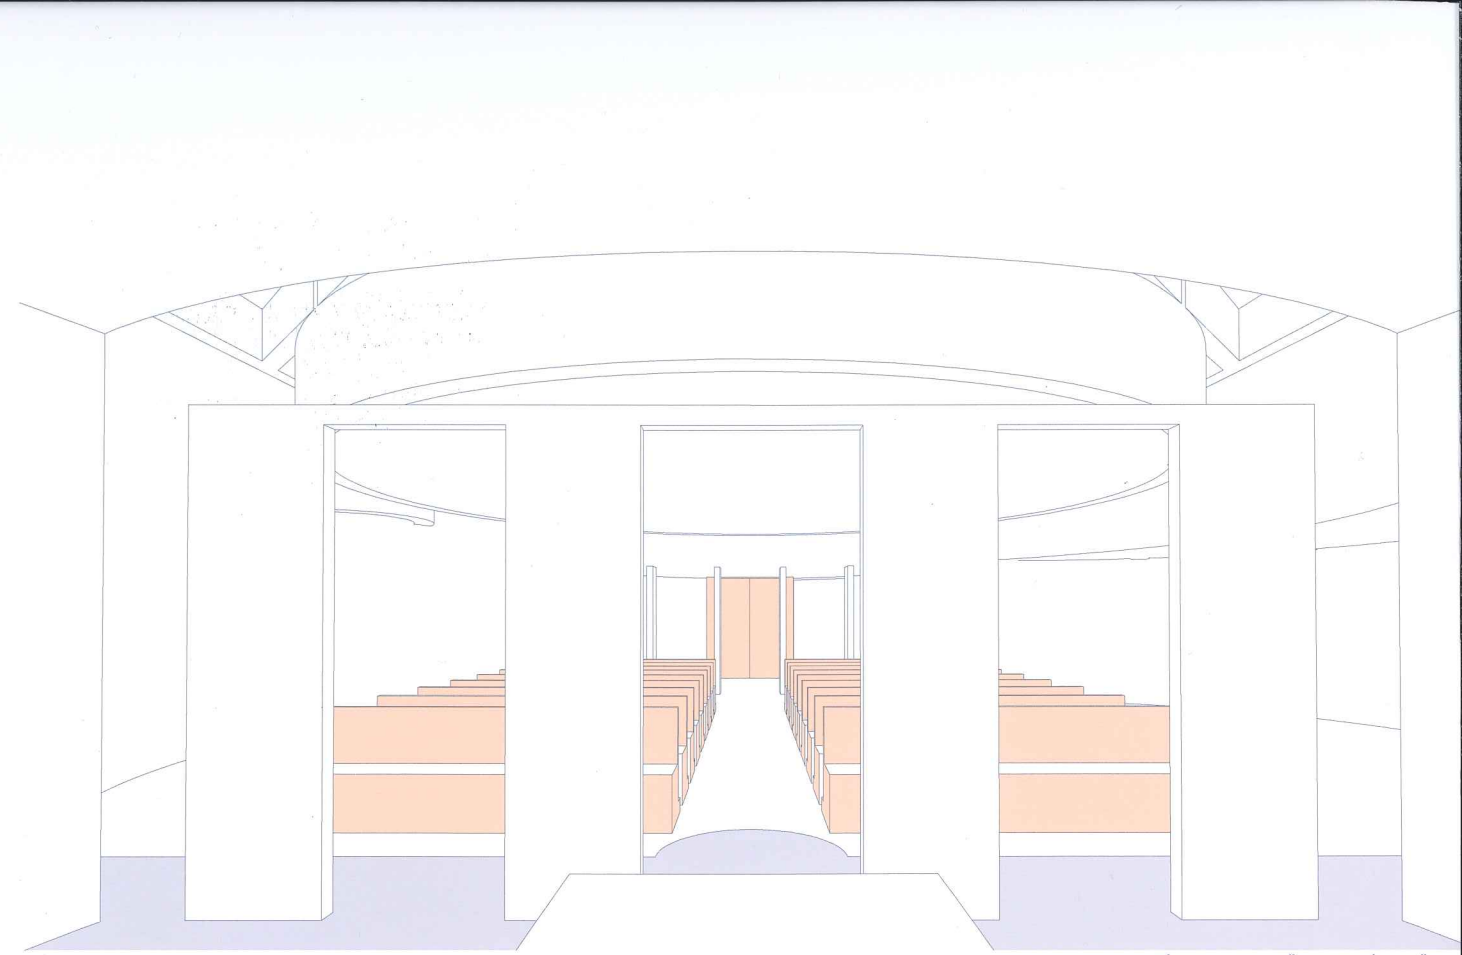

NÉZET A BELSŐ SZENTÉLYBŐL

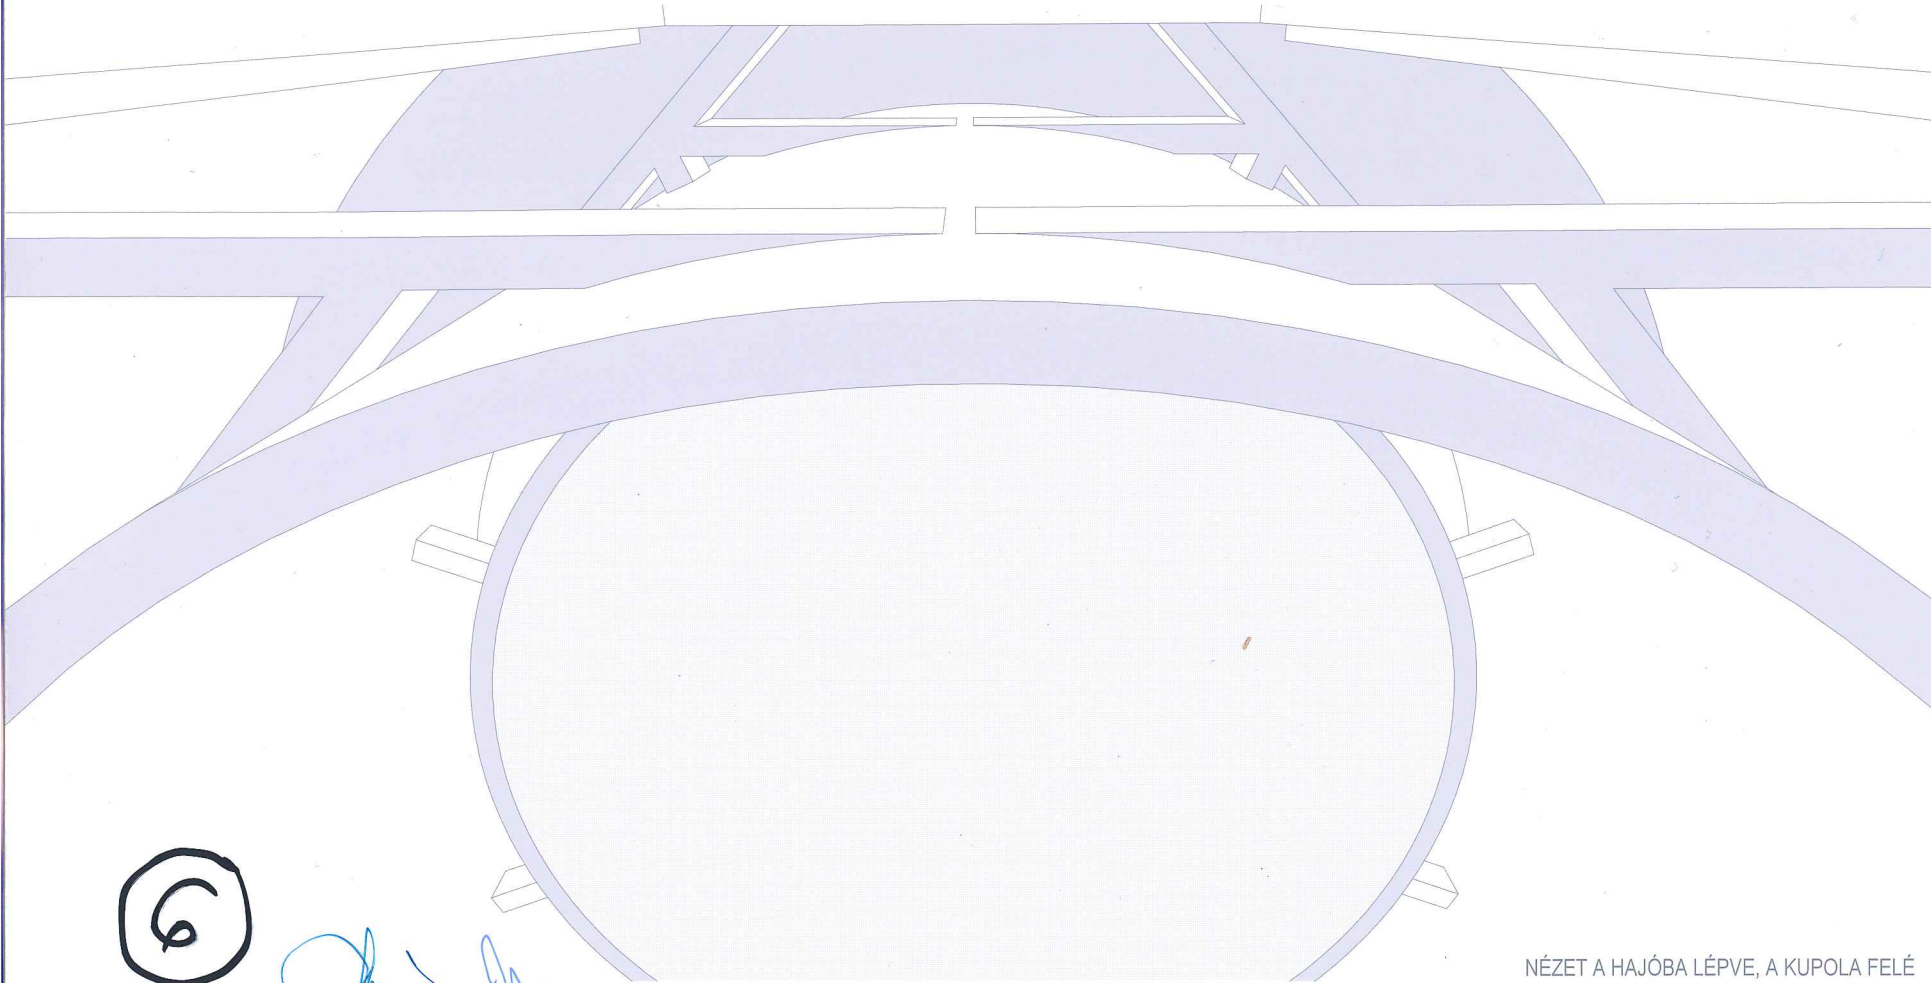


NÉZET A HAJÓBA LÉPVE, A KUPOLA FELÉ

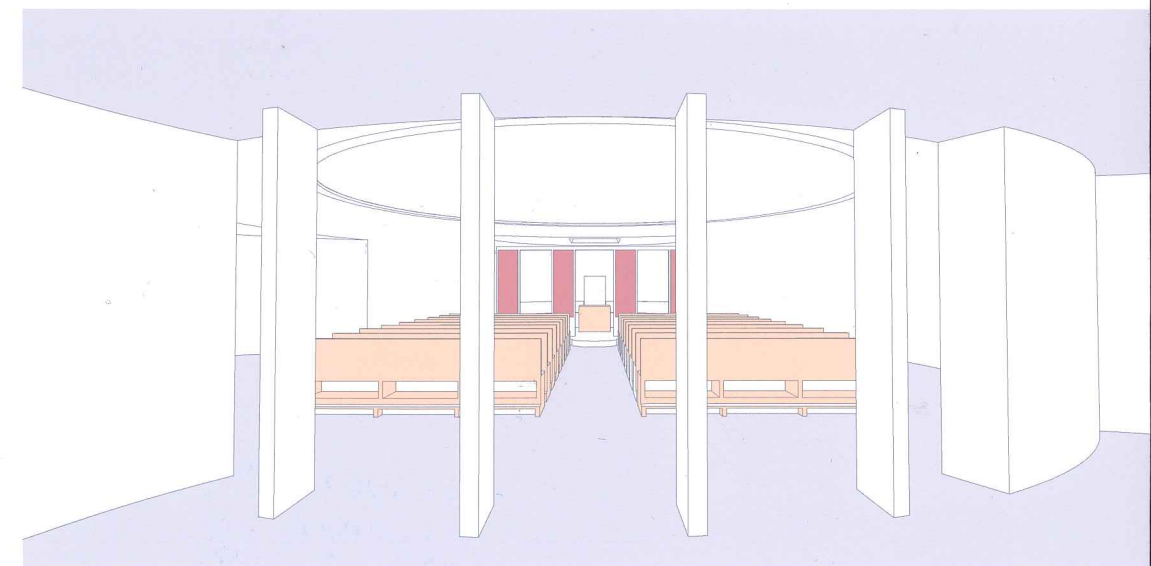

NÉZET AZ ELŐCSARNOKBÓL

6
Handwritten signature and initials

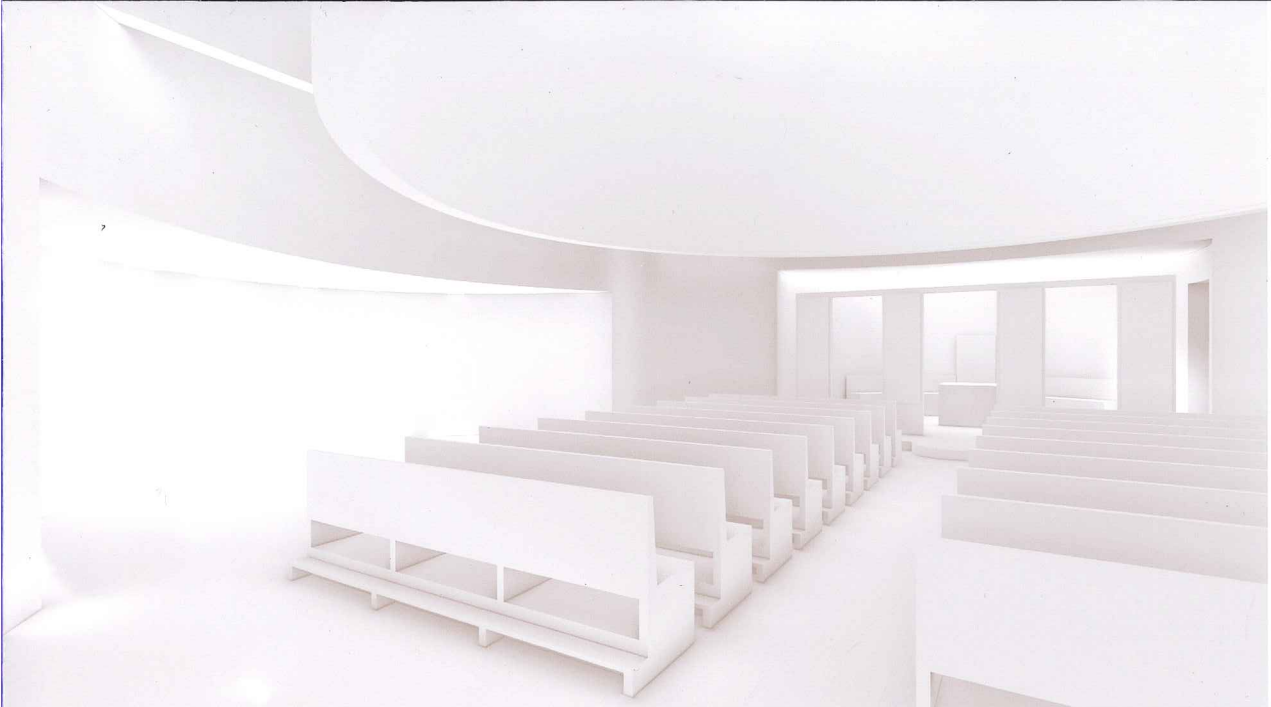

NÉZET A KÜLSŐ SZENTÉLYBŐL (A KIRÁLYI AJTÓBÓL)

6

[Handwritten signature]