


Debrecen - Tócskert, görögkatolikus Szentháromság templom tervpályázat

Ágios ó Théos, ἄγιος ἰσχυρός, ἄγιος ἀθάνατος, ἐλέησον ἡμᾶς. Sanctus Deus, sanctus fortis, sanctus immortalis, miserere nobis. Szent az Isten, szent és erősséges, szent és halhatatlan, igalmazz nekünk! Ágios ó Théos, ἄγιος ἰσχυρός, ἄγιος ἀθάνατος, ἐλέησον ἡμᾶς. Sanctus Deus, sanctus fortis, sanctus immortalis, miserere nobis.

Helyszínrajz - M = 1:500

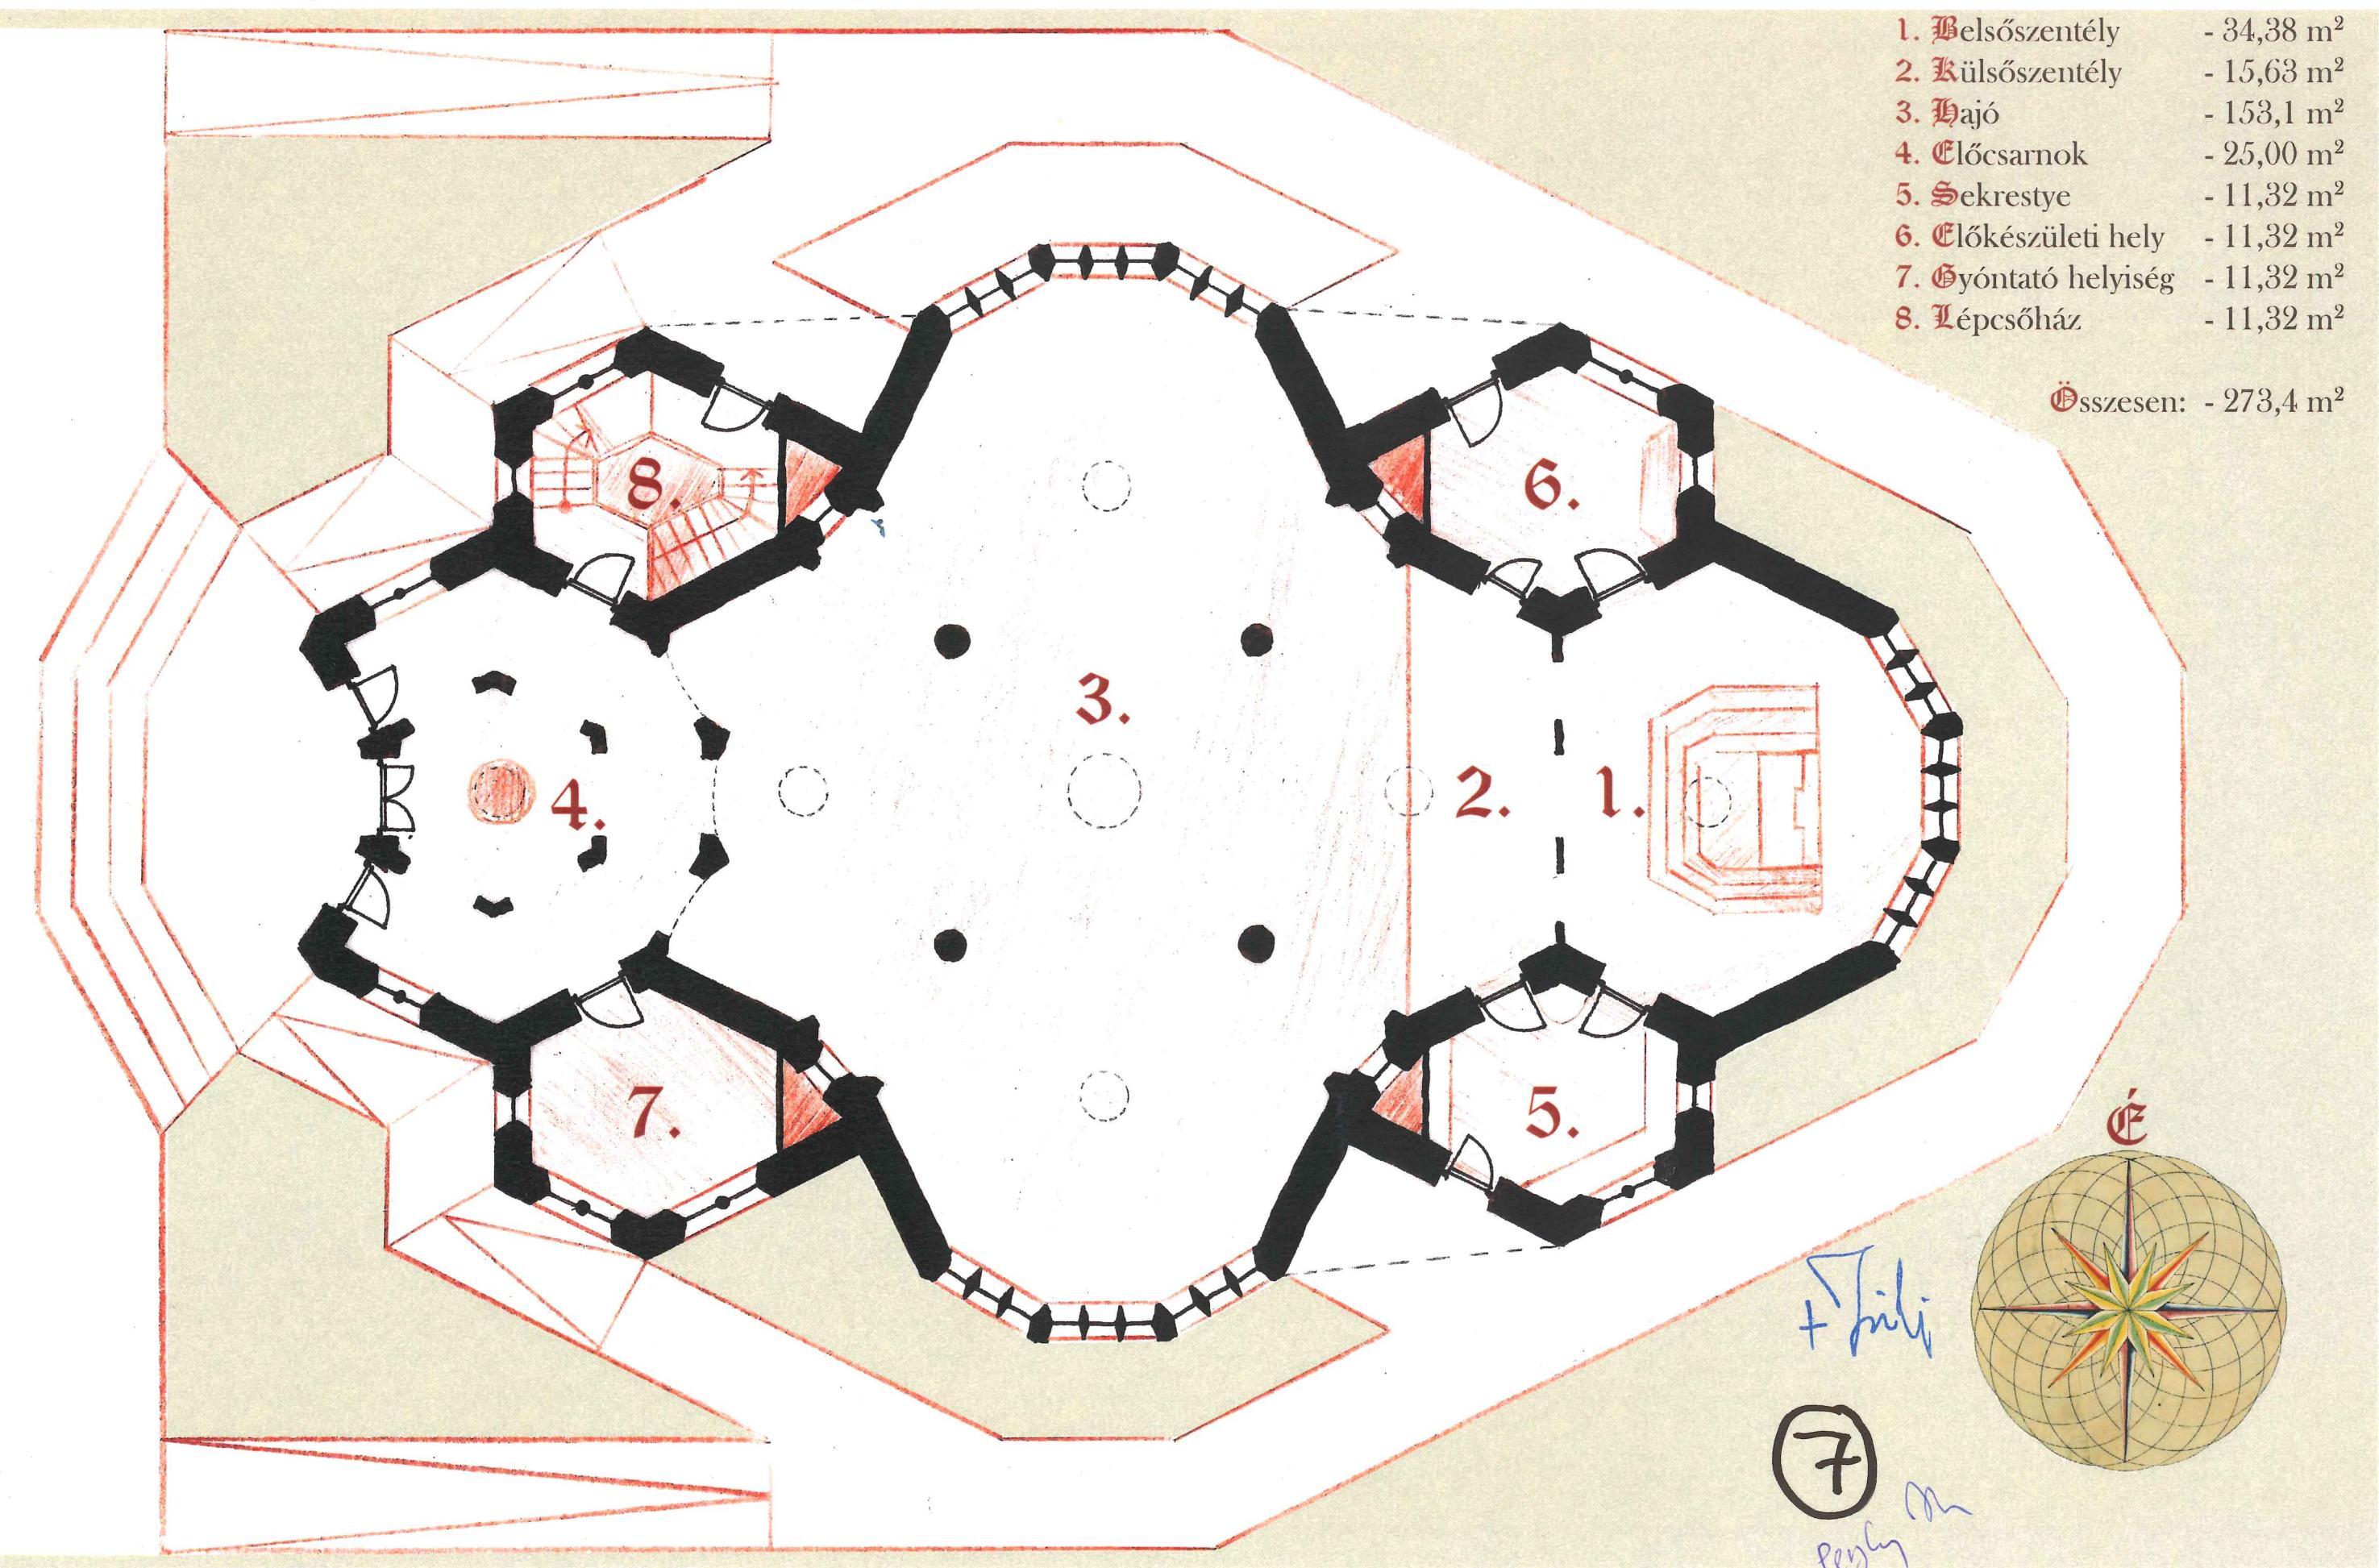

Debrecen - Tócoskert, görögkatolikus Szentháromság templom tervpályázat

Alaprajz - M = 1:100




Debrecen - Tócóskert, görögkatolikus Szentháromság templom tervpályázat

Látványterv - M = 1:100

+ Tili

7

Regg

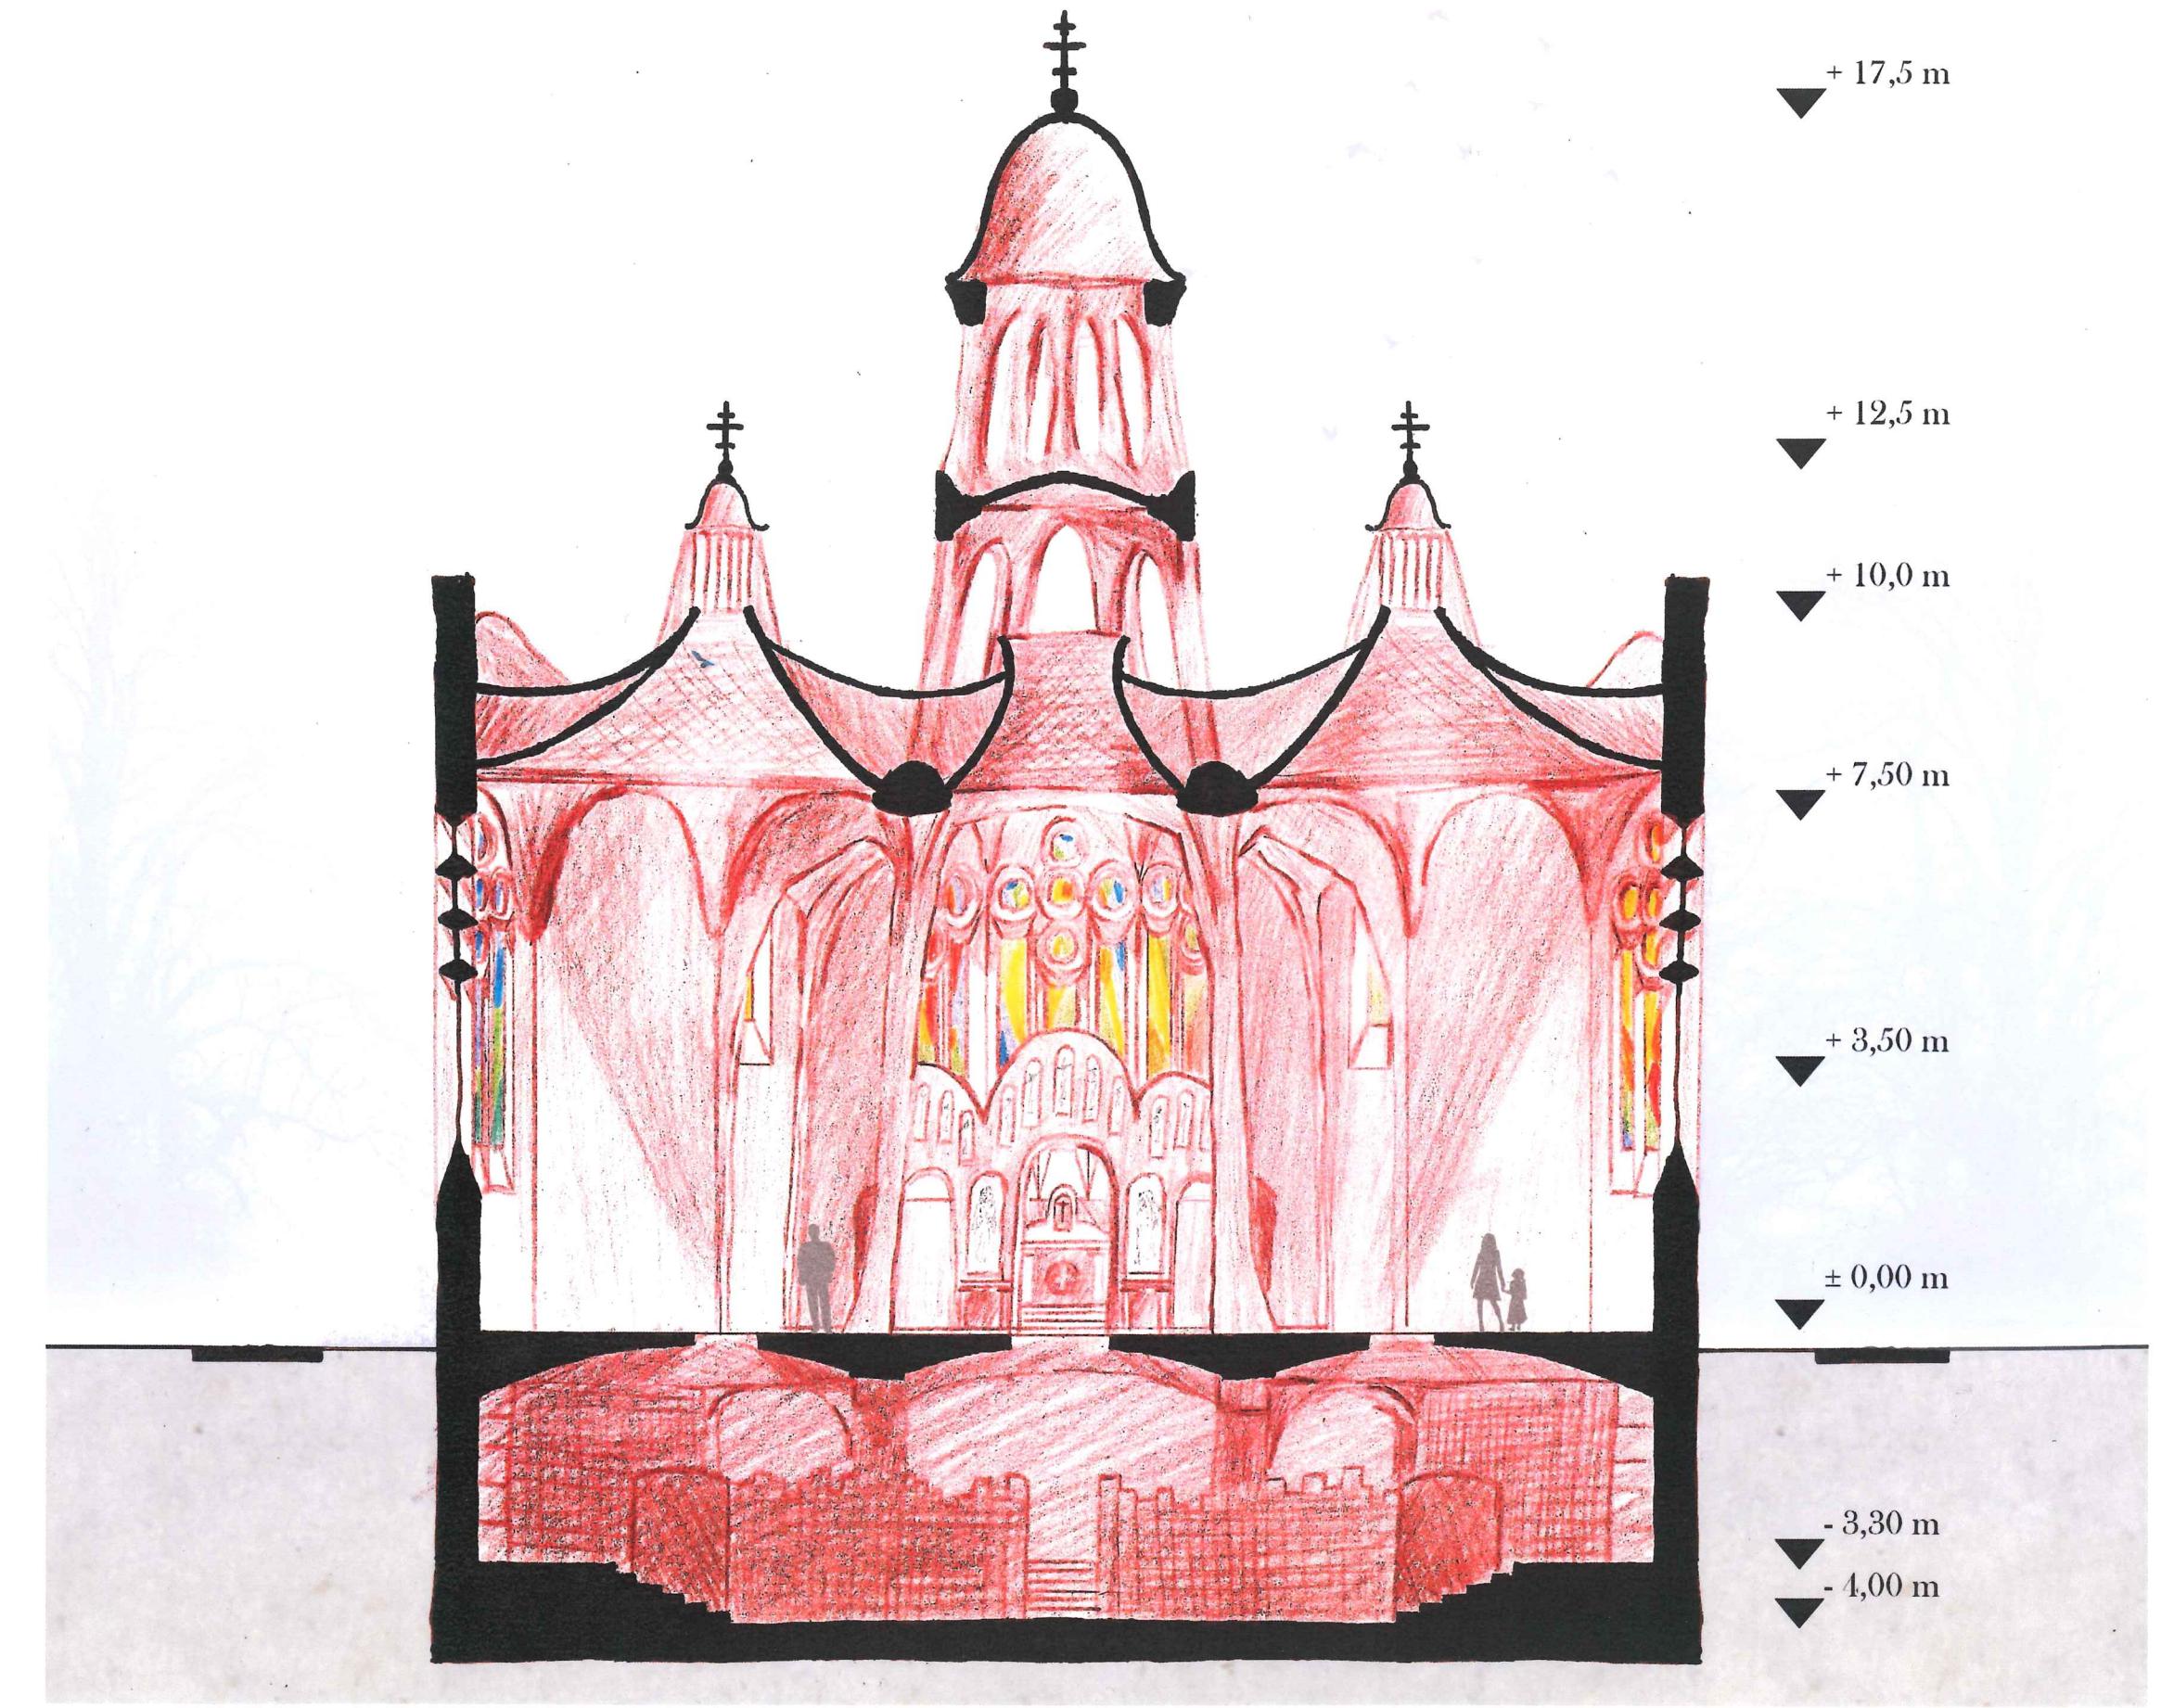

Debrecen - **T**ócskert, görögkatolikus **S**zentháromság templom tervpályázat

Keresztmetszet - **M** = 1:100

„Ágios ó Théos, ágios iσχυρός, ágios ἀθάνατος, ἐλέησον ἡμᾶς. Sanctus Deus, sanctus fortis, sanctus immortalis, miserere nobis. Szent az Isten, szent és erősséges, szent és halhatatlan, igalmazz nekünk! Ágios ó Théos, ágios iσχυρός, ágios ἀθάνατος, ἐλέησον ἡμᾶς. Sanctus Deus, sanctus fortis, sanctus immortalis, miserere nobis.



Debrecen - Tócskert, görögkatolikus Szentháromság templom tervpályázat

Hosszmetszet - M = 1:100

„Ágios ó Théos, ágios iσχυρός, ágios ἀθάνατος, ἐλέησον ἡμᾶς. Sanctus Deus, sanctus fortis, sanctus immortalis, miserere nobis. Szent az Isten, szent és erősséges, szent és halhatatlan, igalmazz nekünk! Ágios ó Théos, ágios iσχυρός, ágios ἀθάνατος, ἐλέησον ἡμᾶς. Sanctus Deus, sanctus fortis, sanctus immortalis, miserere nobis.



Debrecen - Tócskert, görögkatolikus Szentháromság templom tervpályázat

Főhomlokzat - M = 1:100



Debrecen - Tócskert, görögkatolikus Szentháromság templom tervpályázat

Oldalhomlokzat - M = 1:100



Kelet felé



Ryugat felé

Debrecen - **T**ócoskert, görögkatolikus **S**zentháromság templom tervpályázat

Látványterv - **M** = 1:100

7
7
7