




középpontos- belülrő építkező tér

- 1. előtér
- 2. templomhajó
- 3. külső szentély
- 4. belső szentély
- 5. előkészületi tér
- 6. sekrestye
- 7. gyóntató szoba
- 8. karzat feljártat

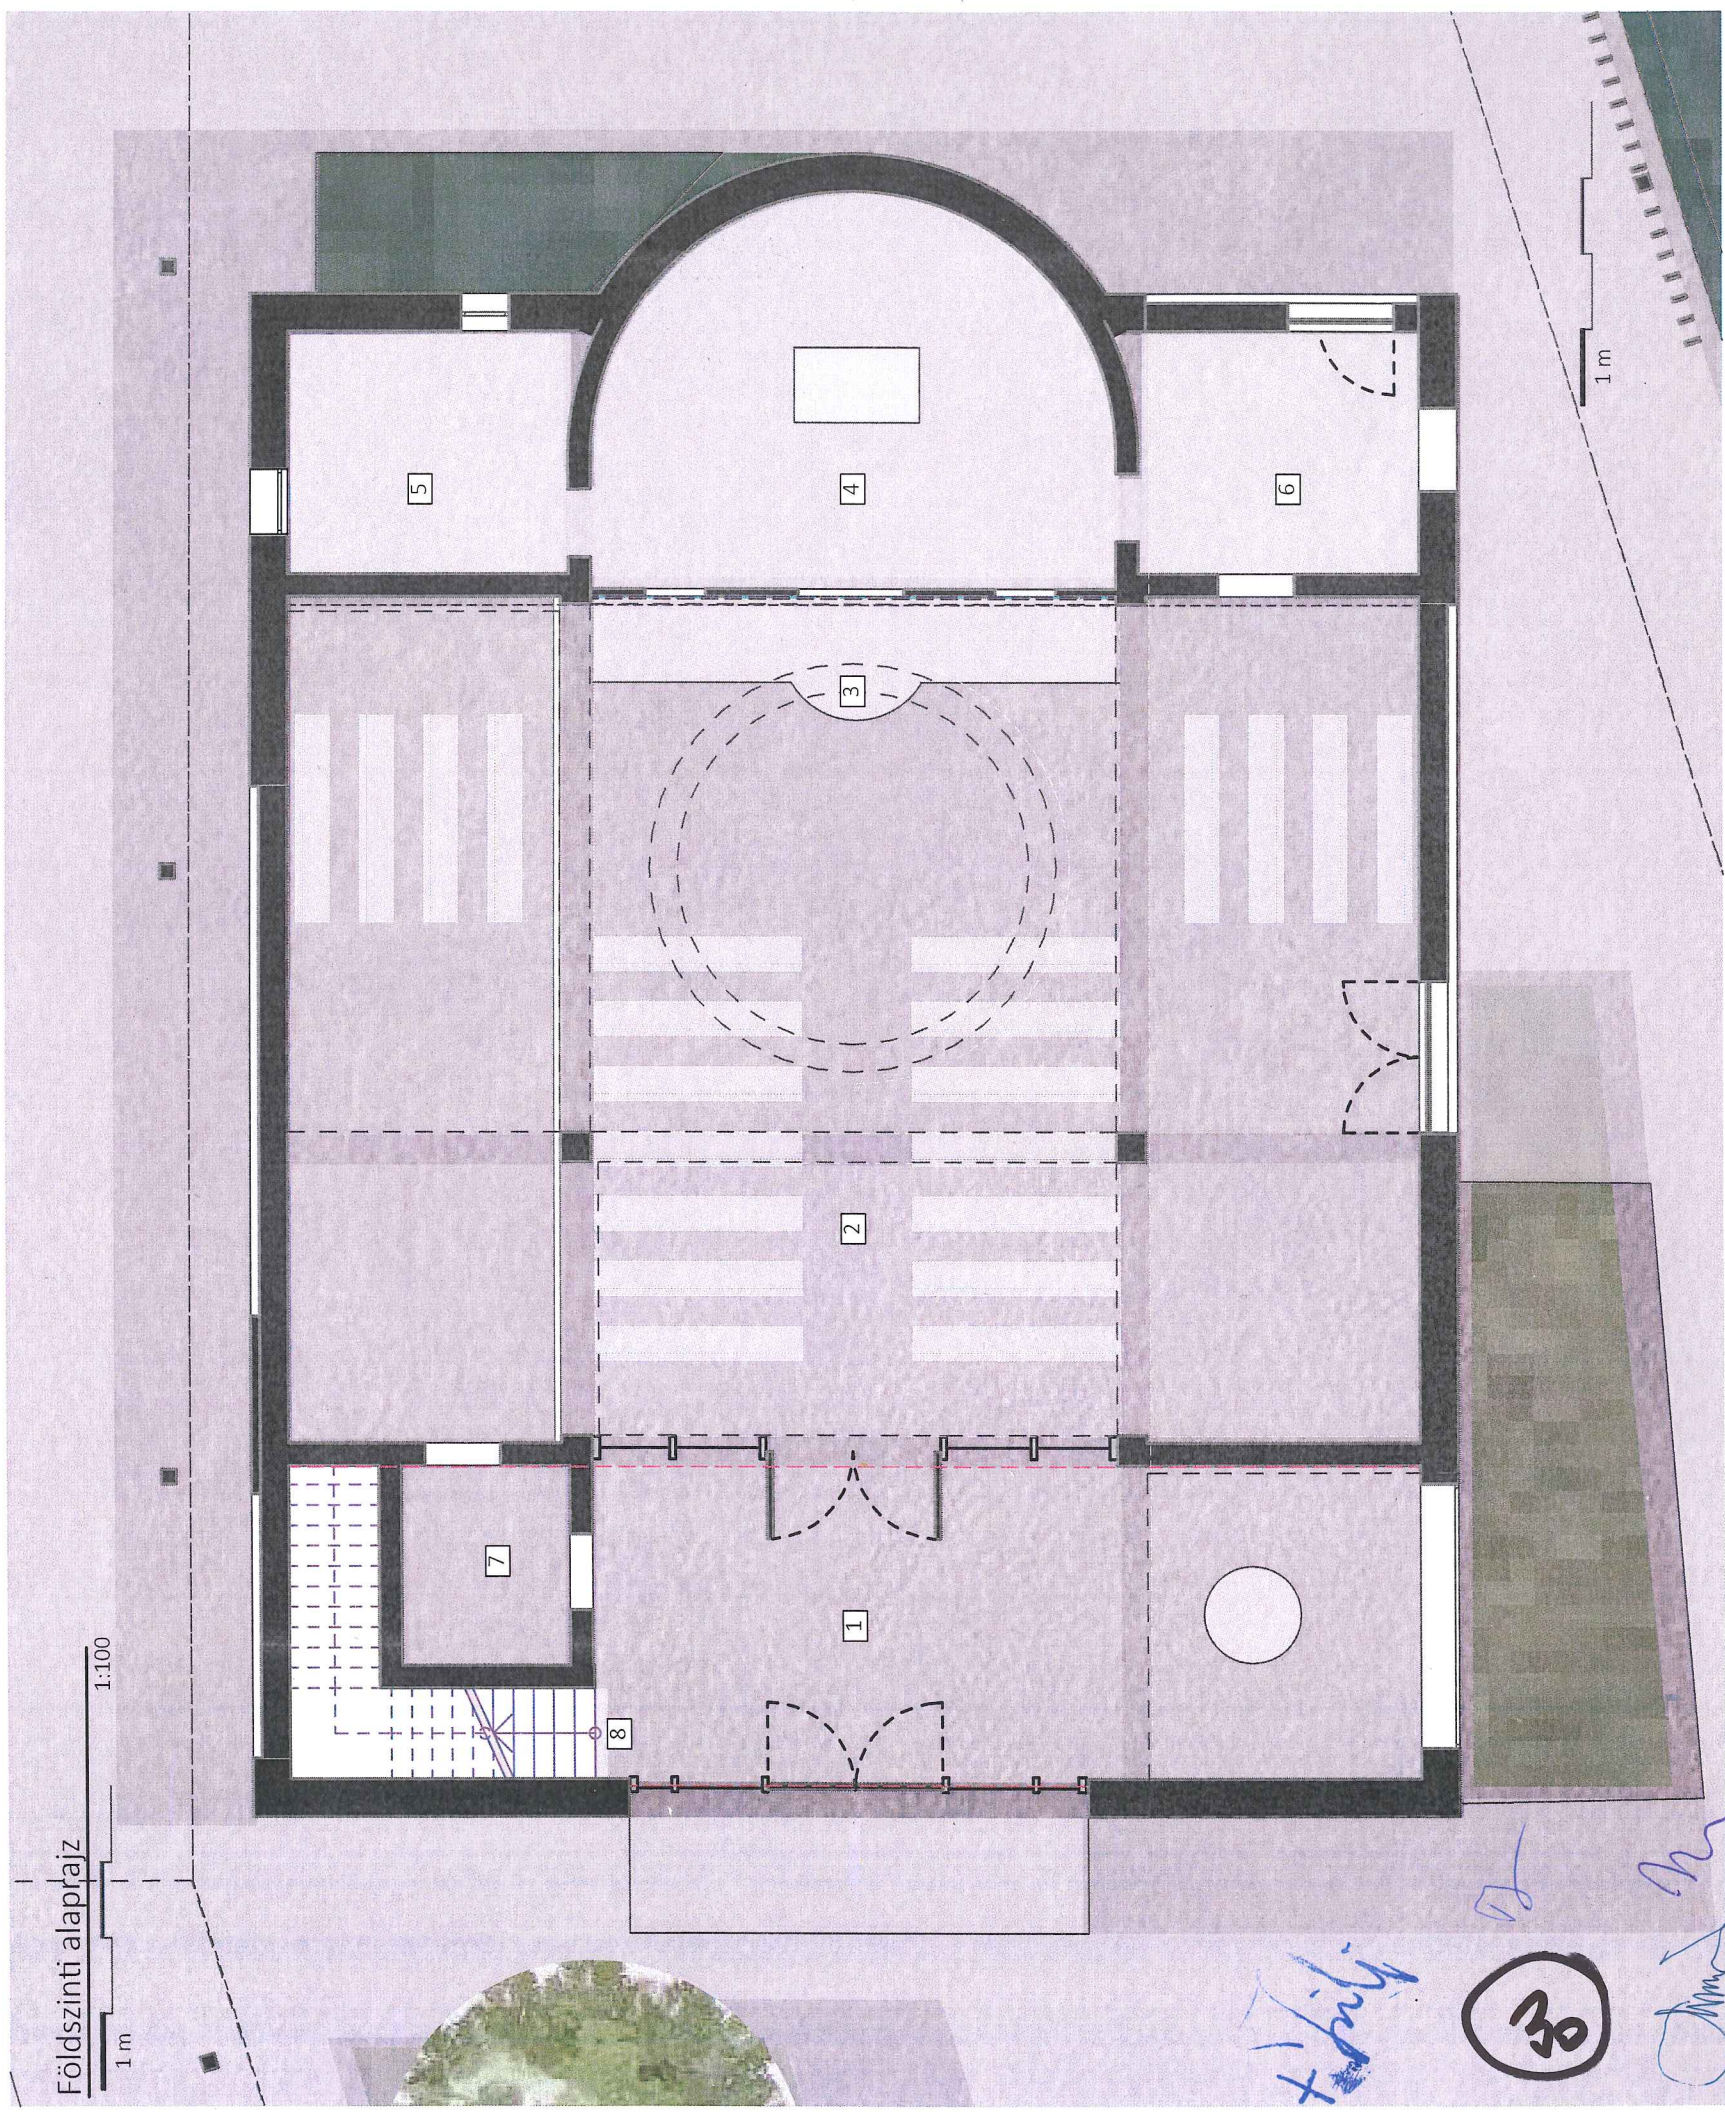

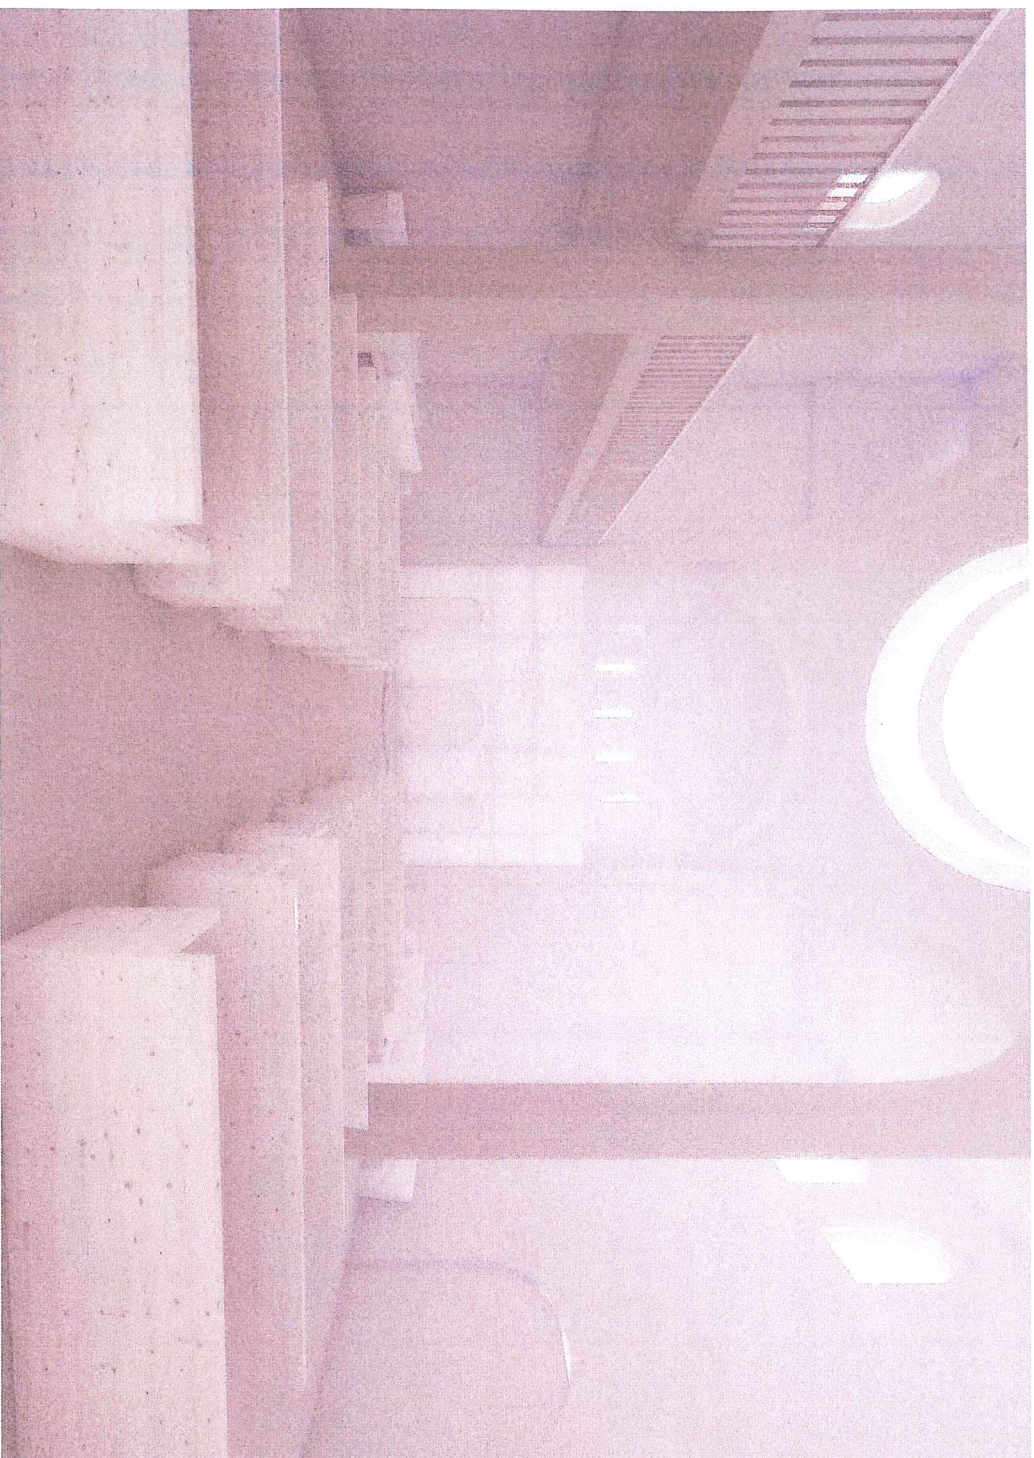

Hosszmetszet 1:100
1 m

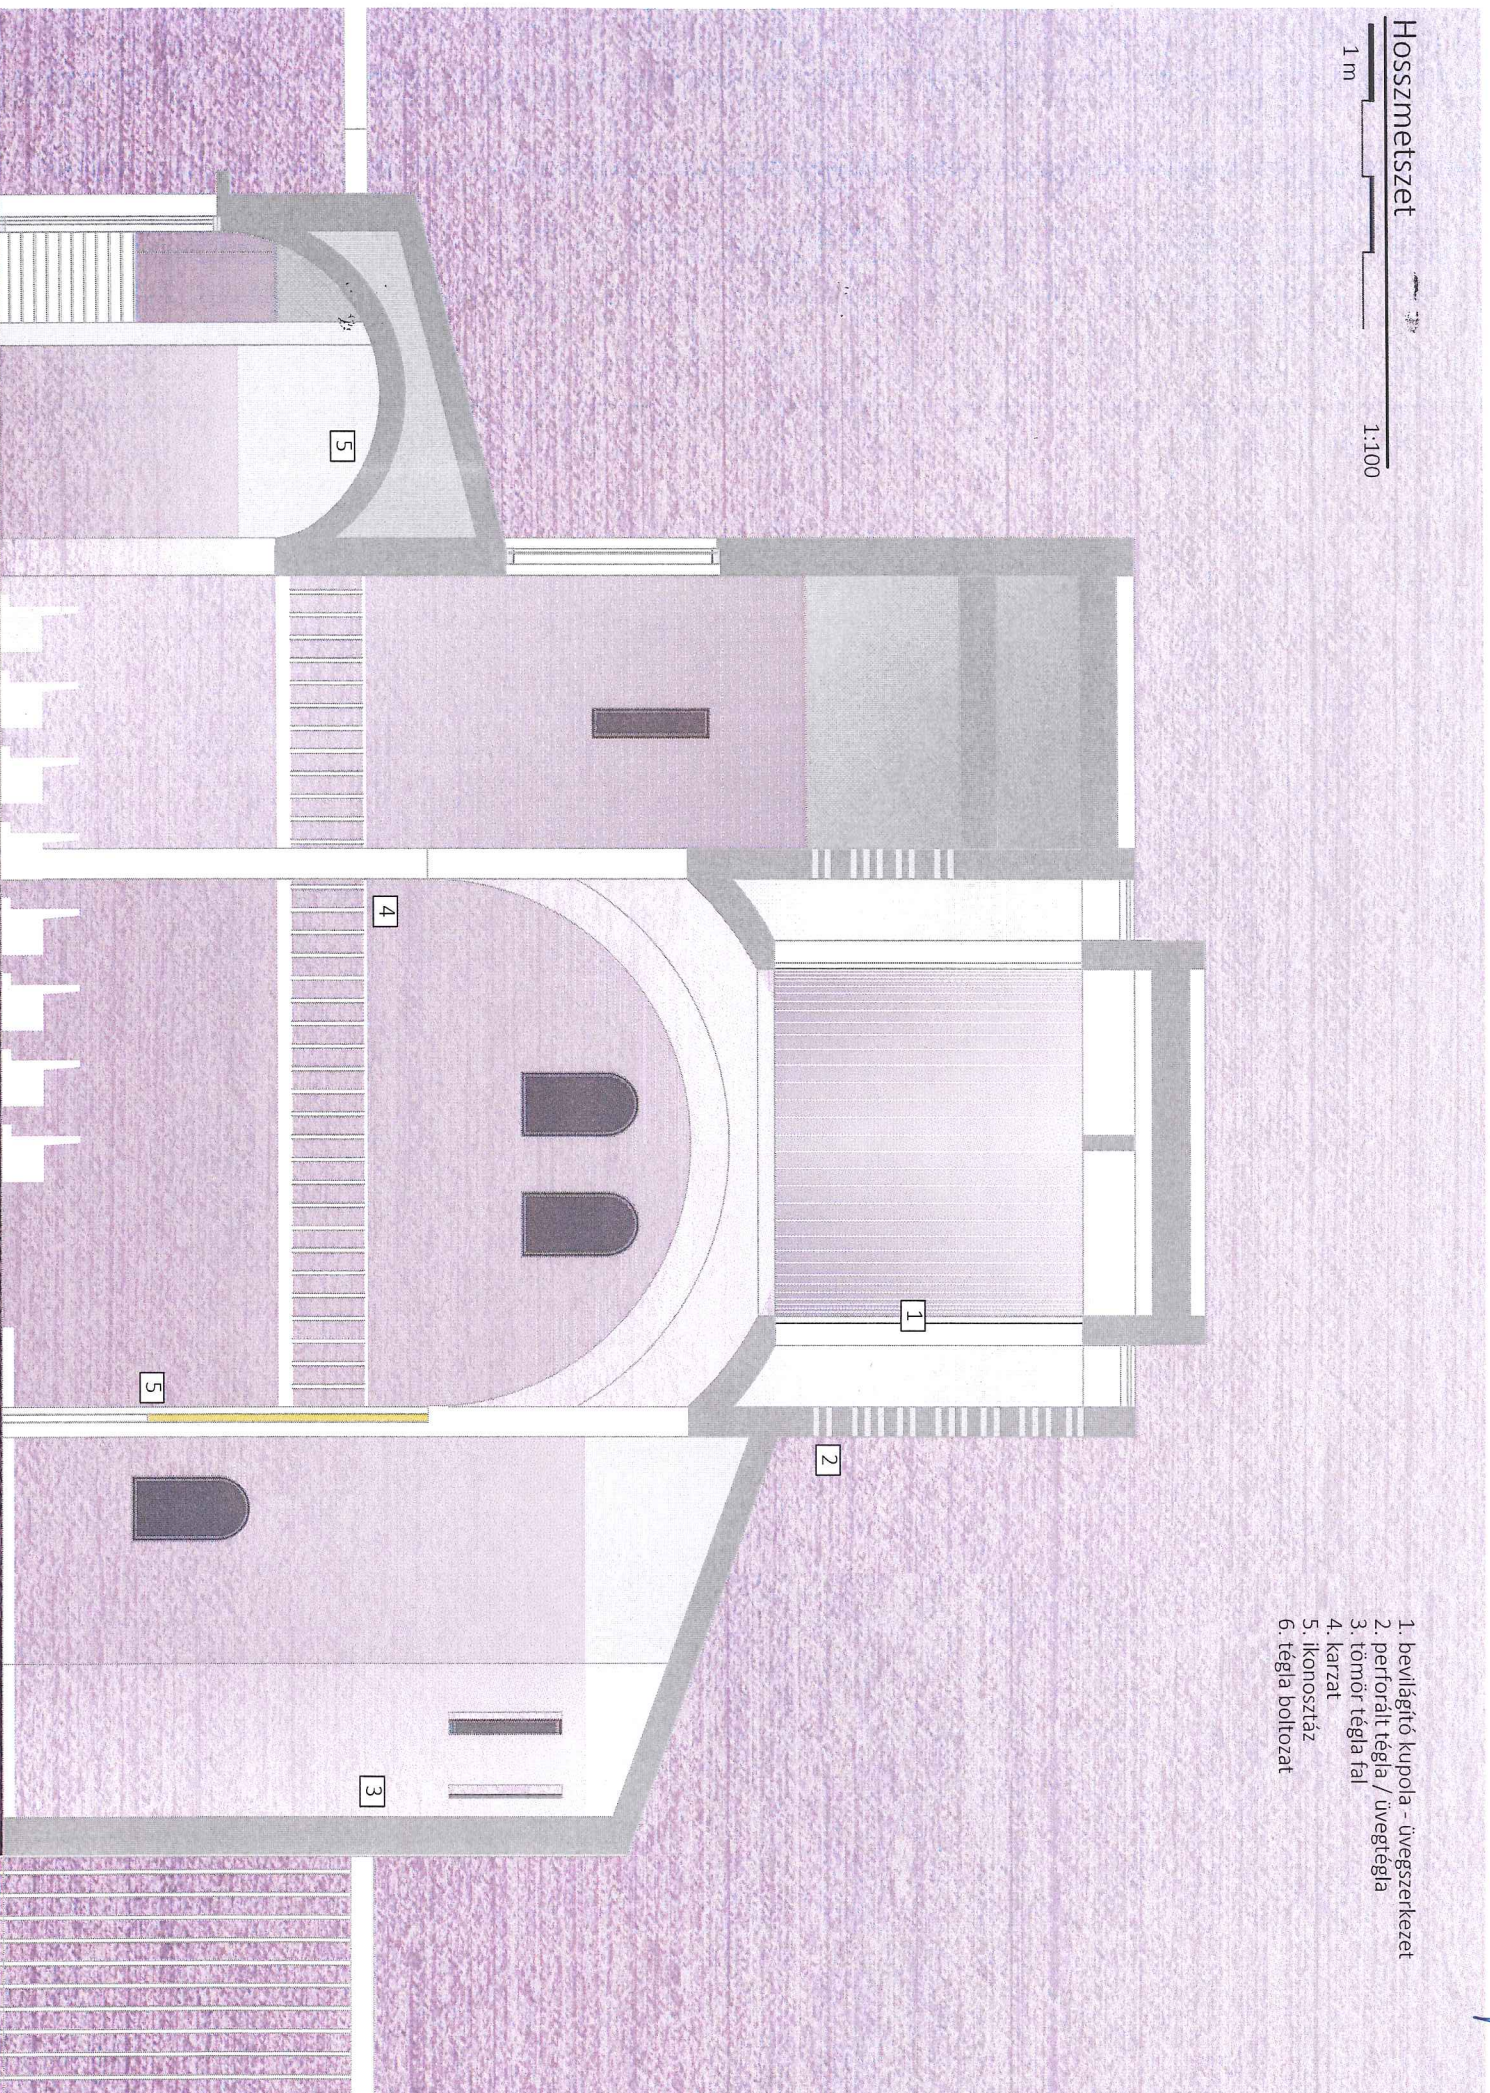

1. bevilágító kupola - üvegszerkezet
2. perforált téglá / üvegtégla
3. tömör téglá fal
4. karzat
5. ikonosztáz
6. téglá boltozat


F. J. J. J. J.

30

17

Nyugati homlokzat

1:200

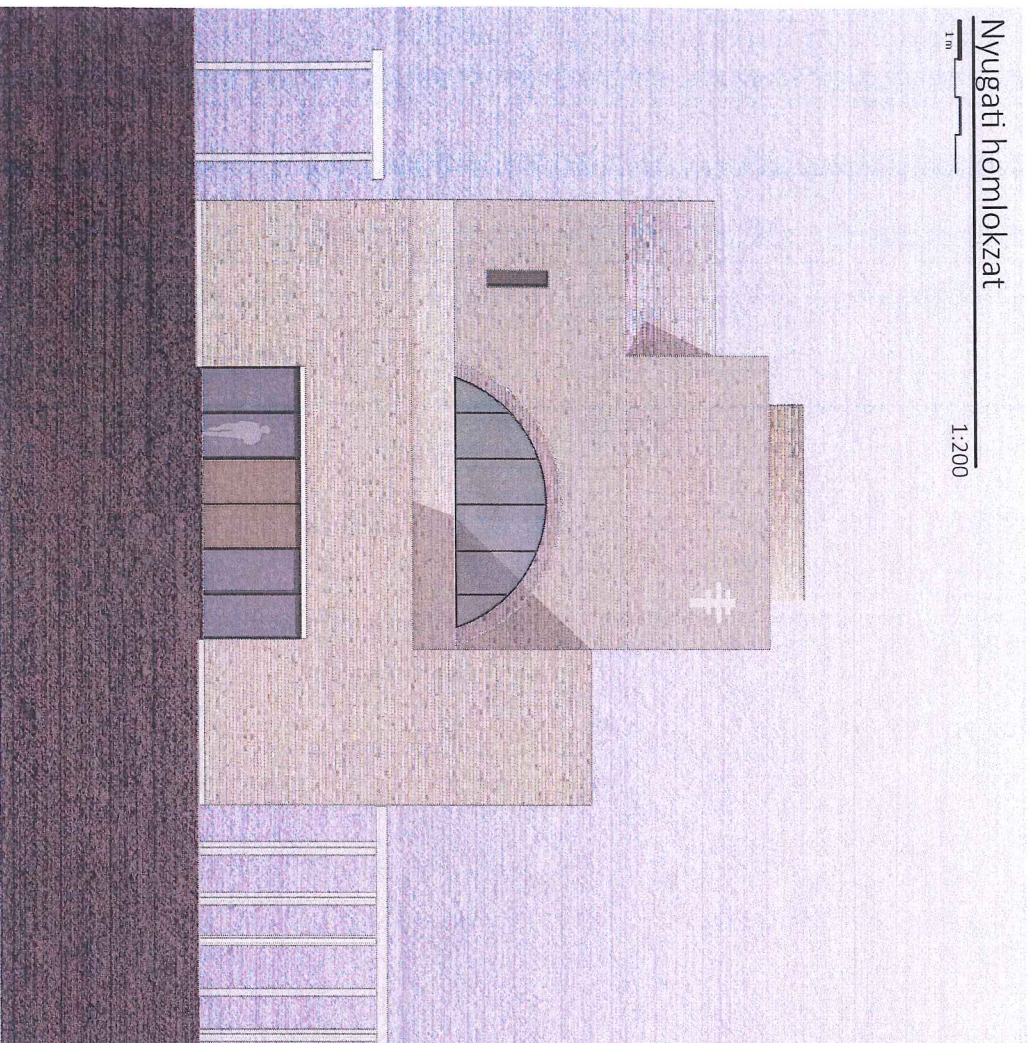


Déli homlokzat

1:200




Keleti homlokzat

1:200


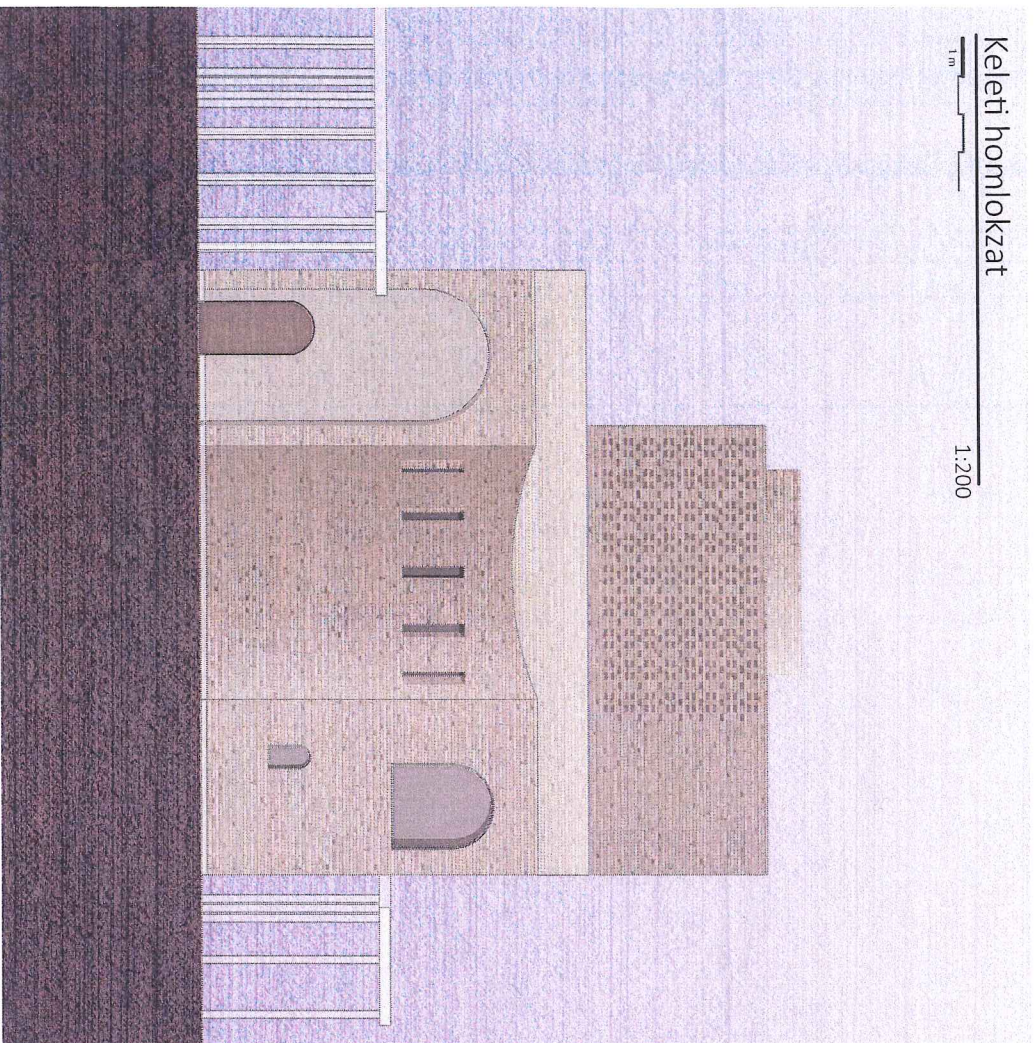


Északi homlokzat

1:200

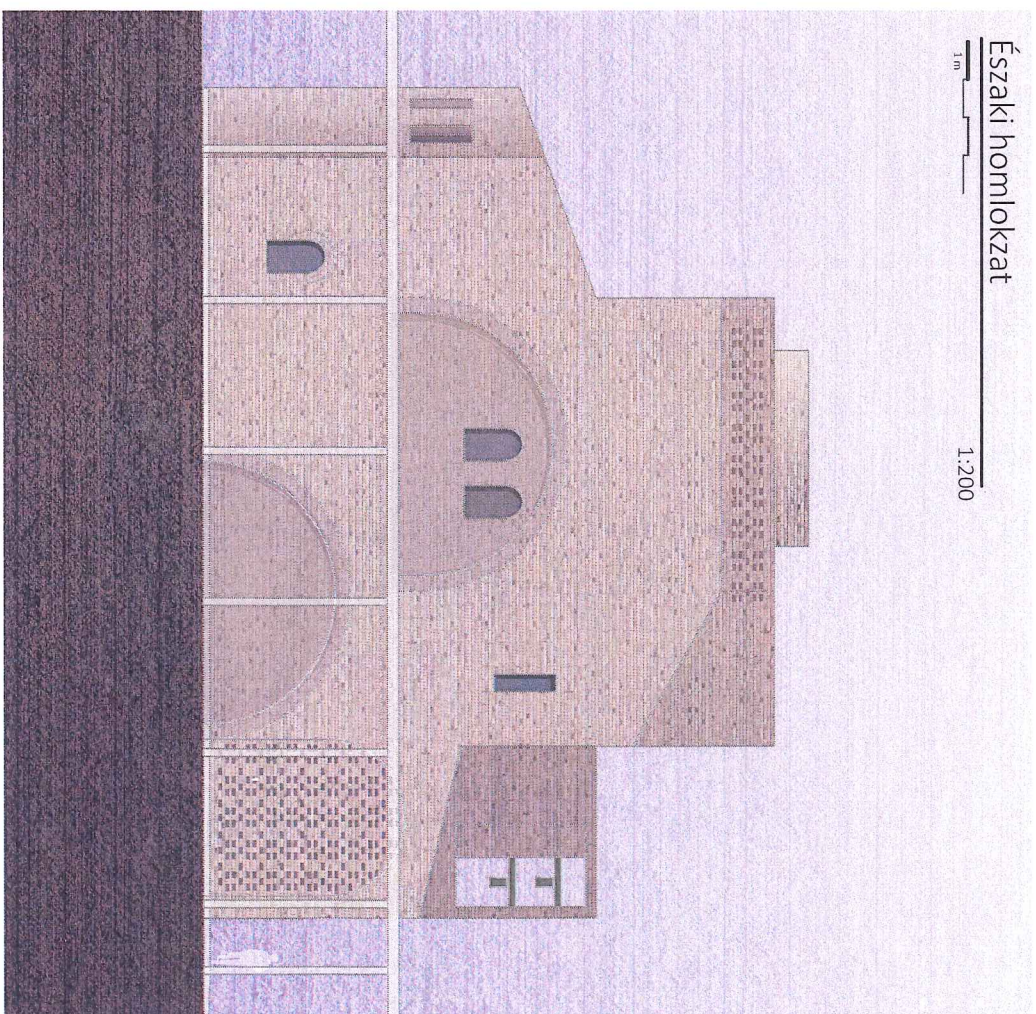


Stílus
30
D. M.
Olmos

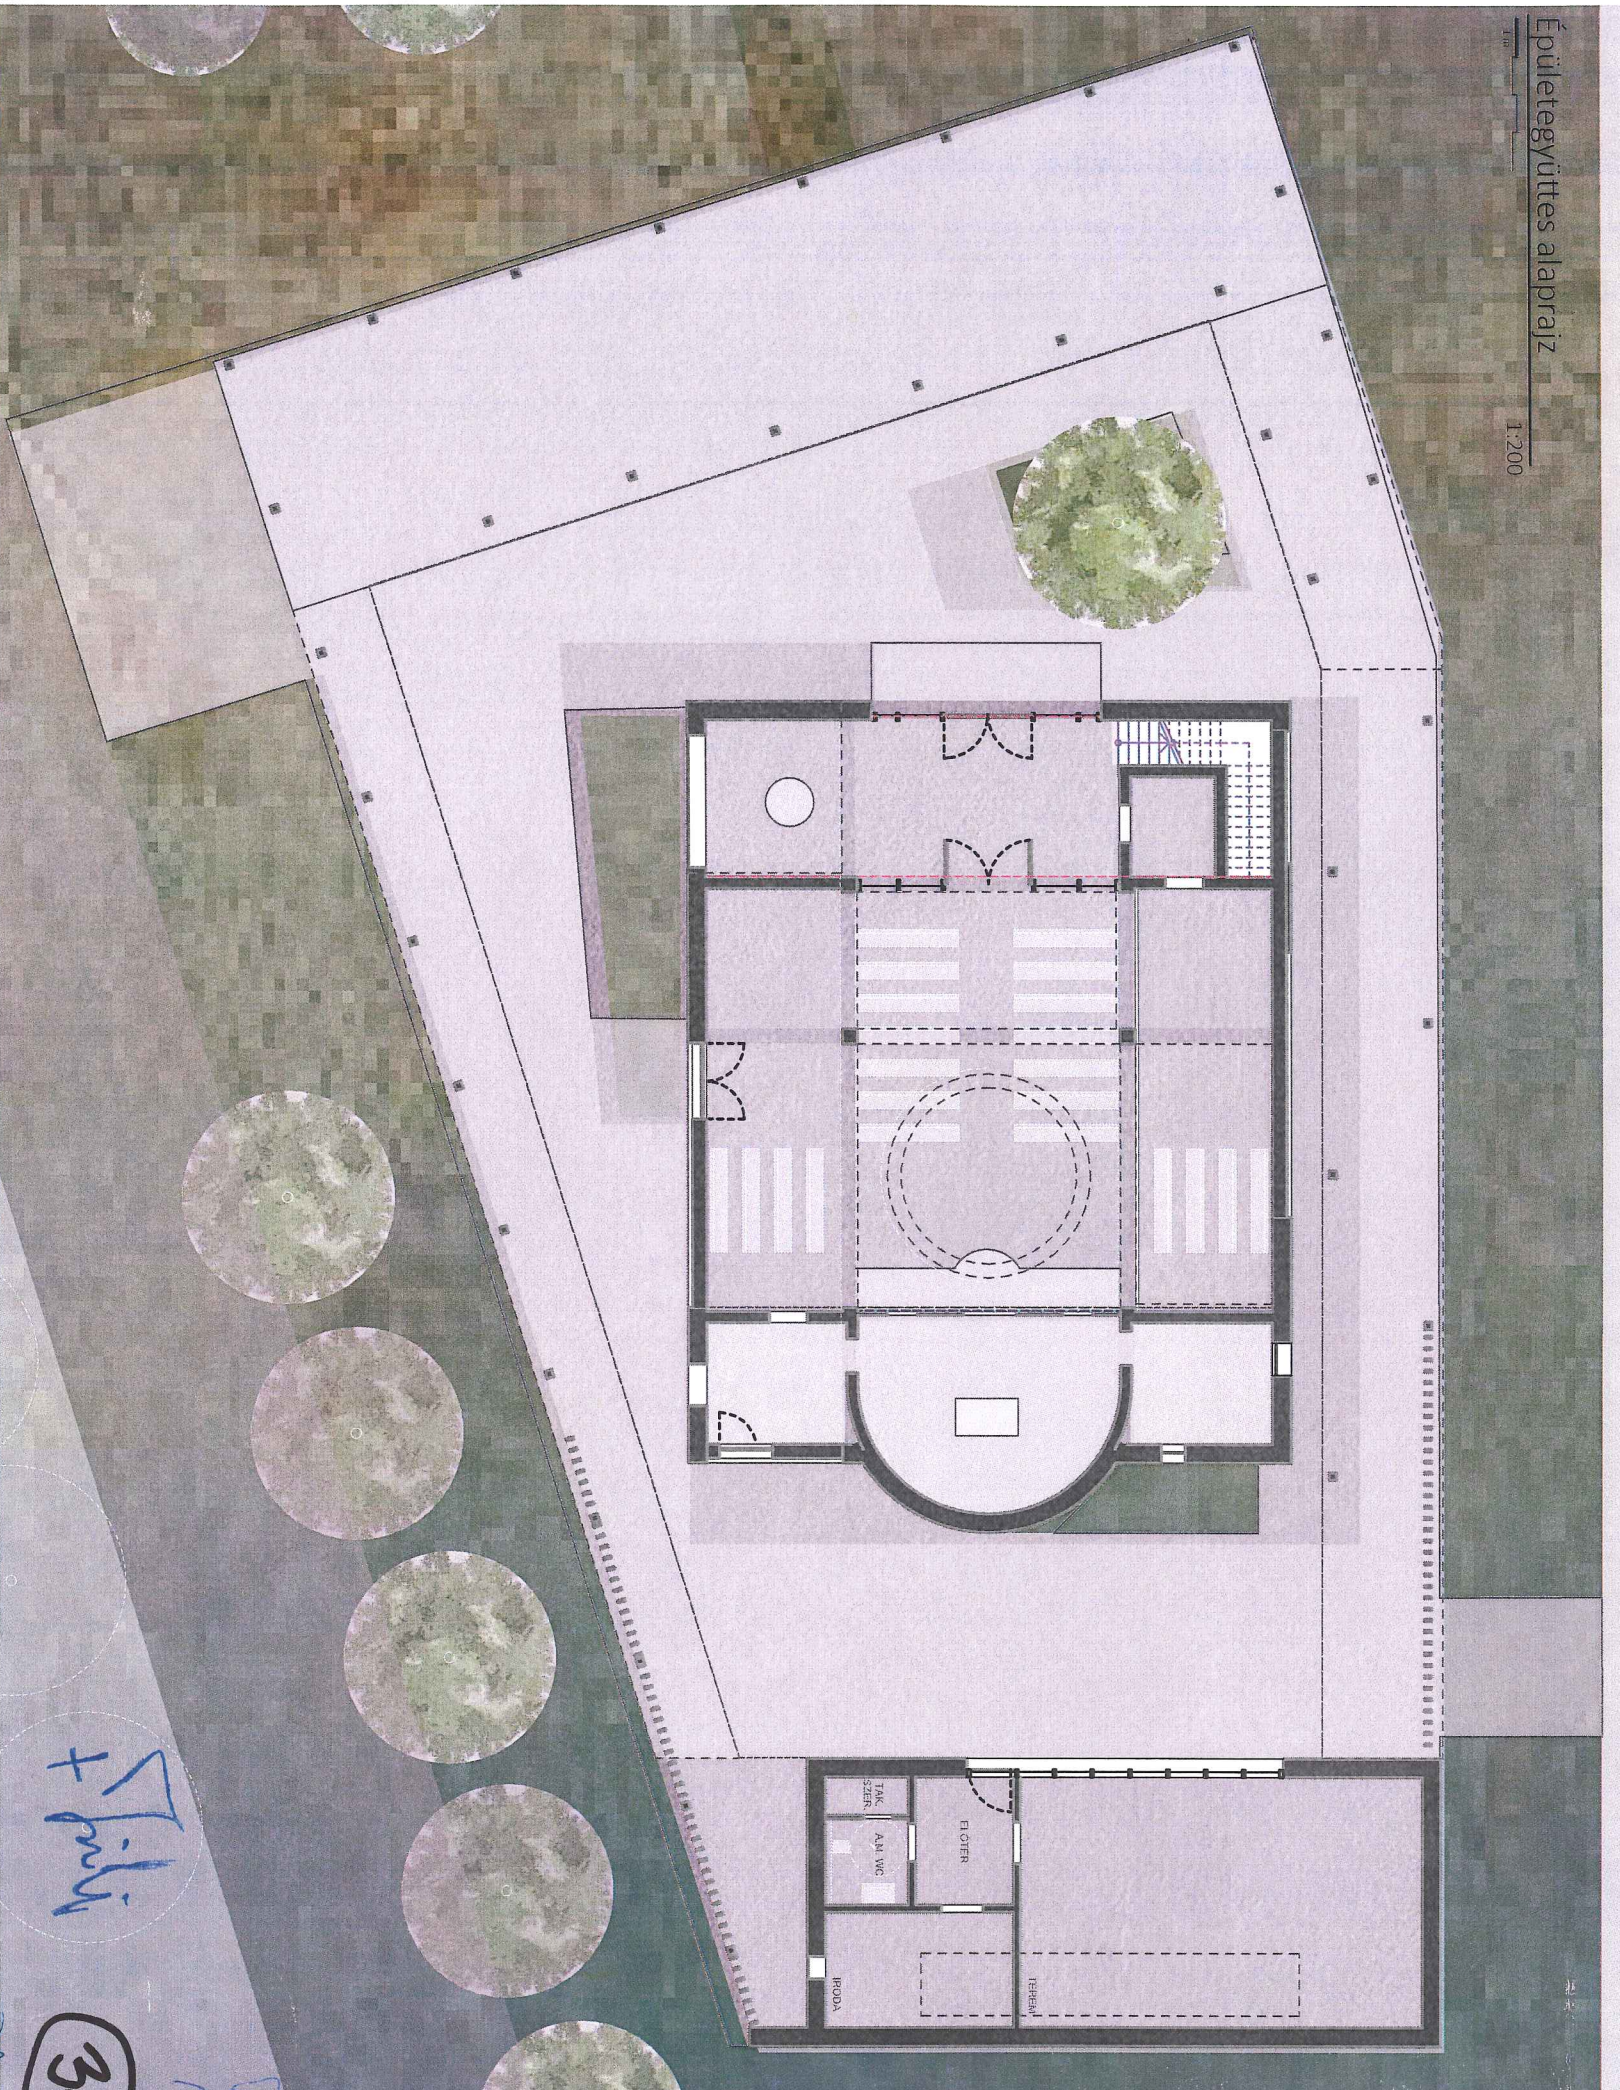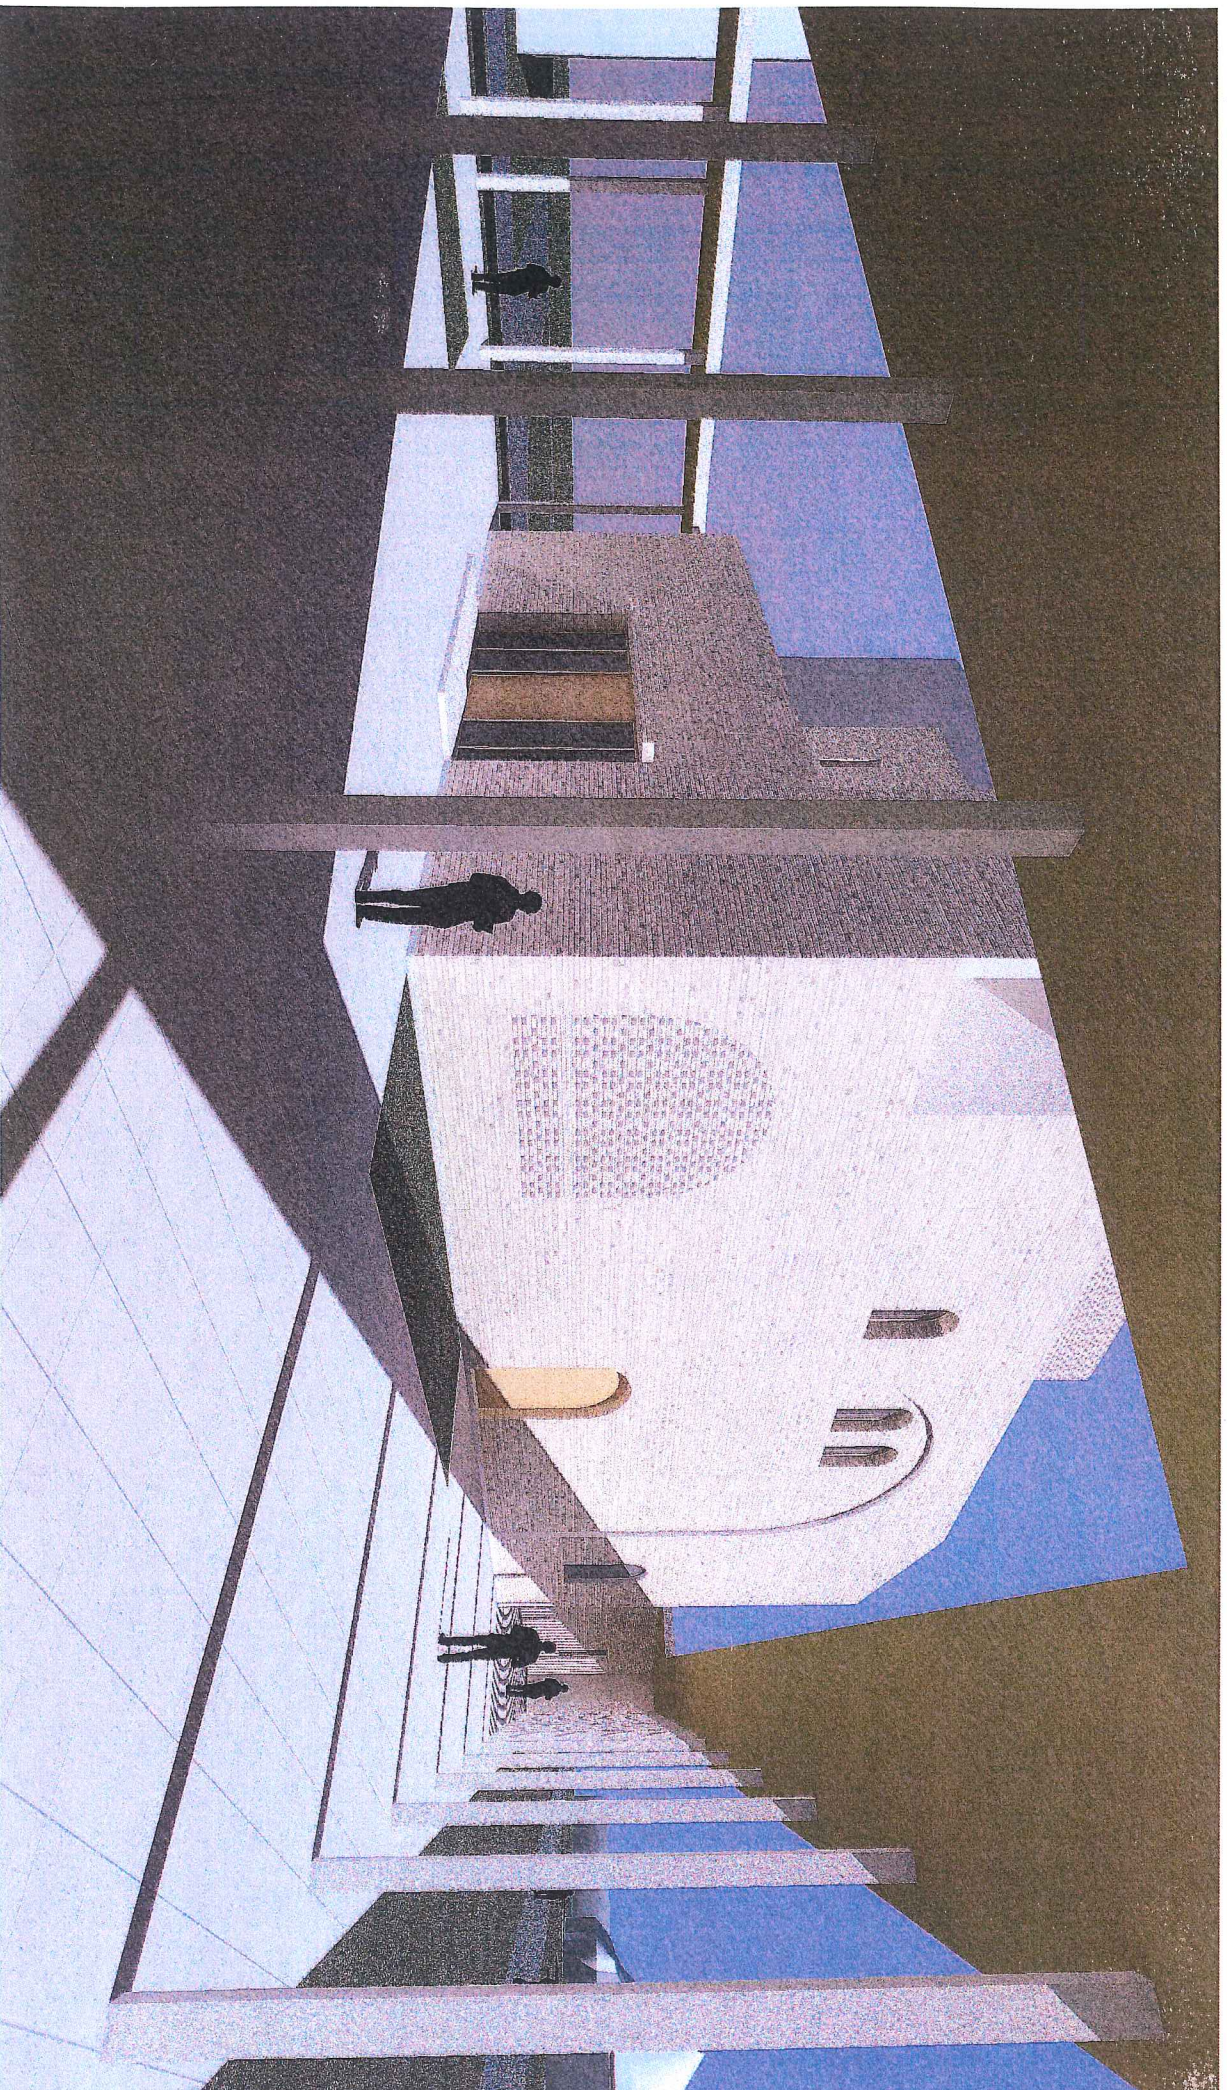



Helyszínrajz

1:500

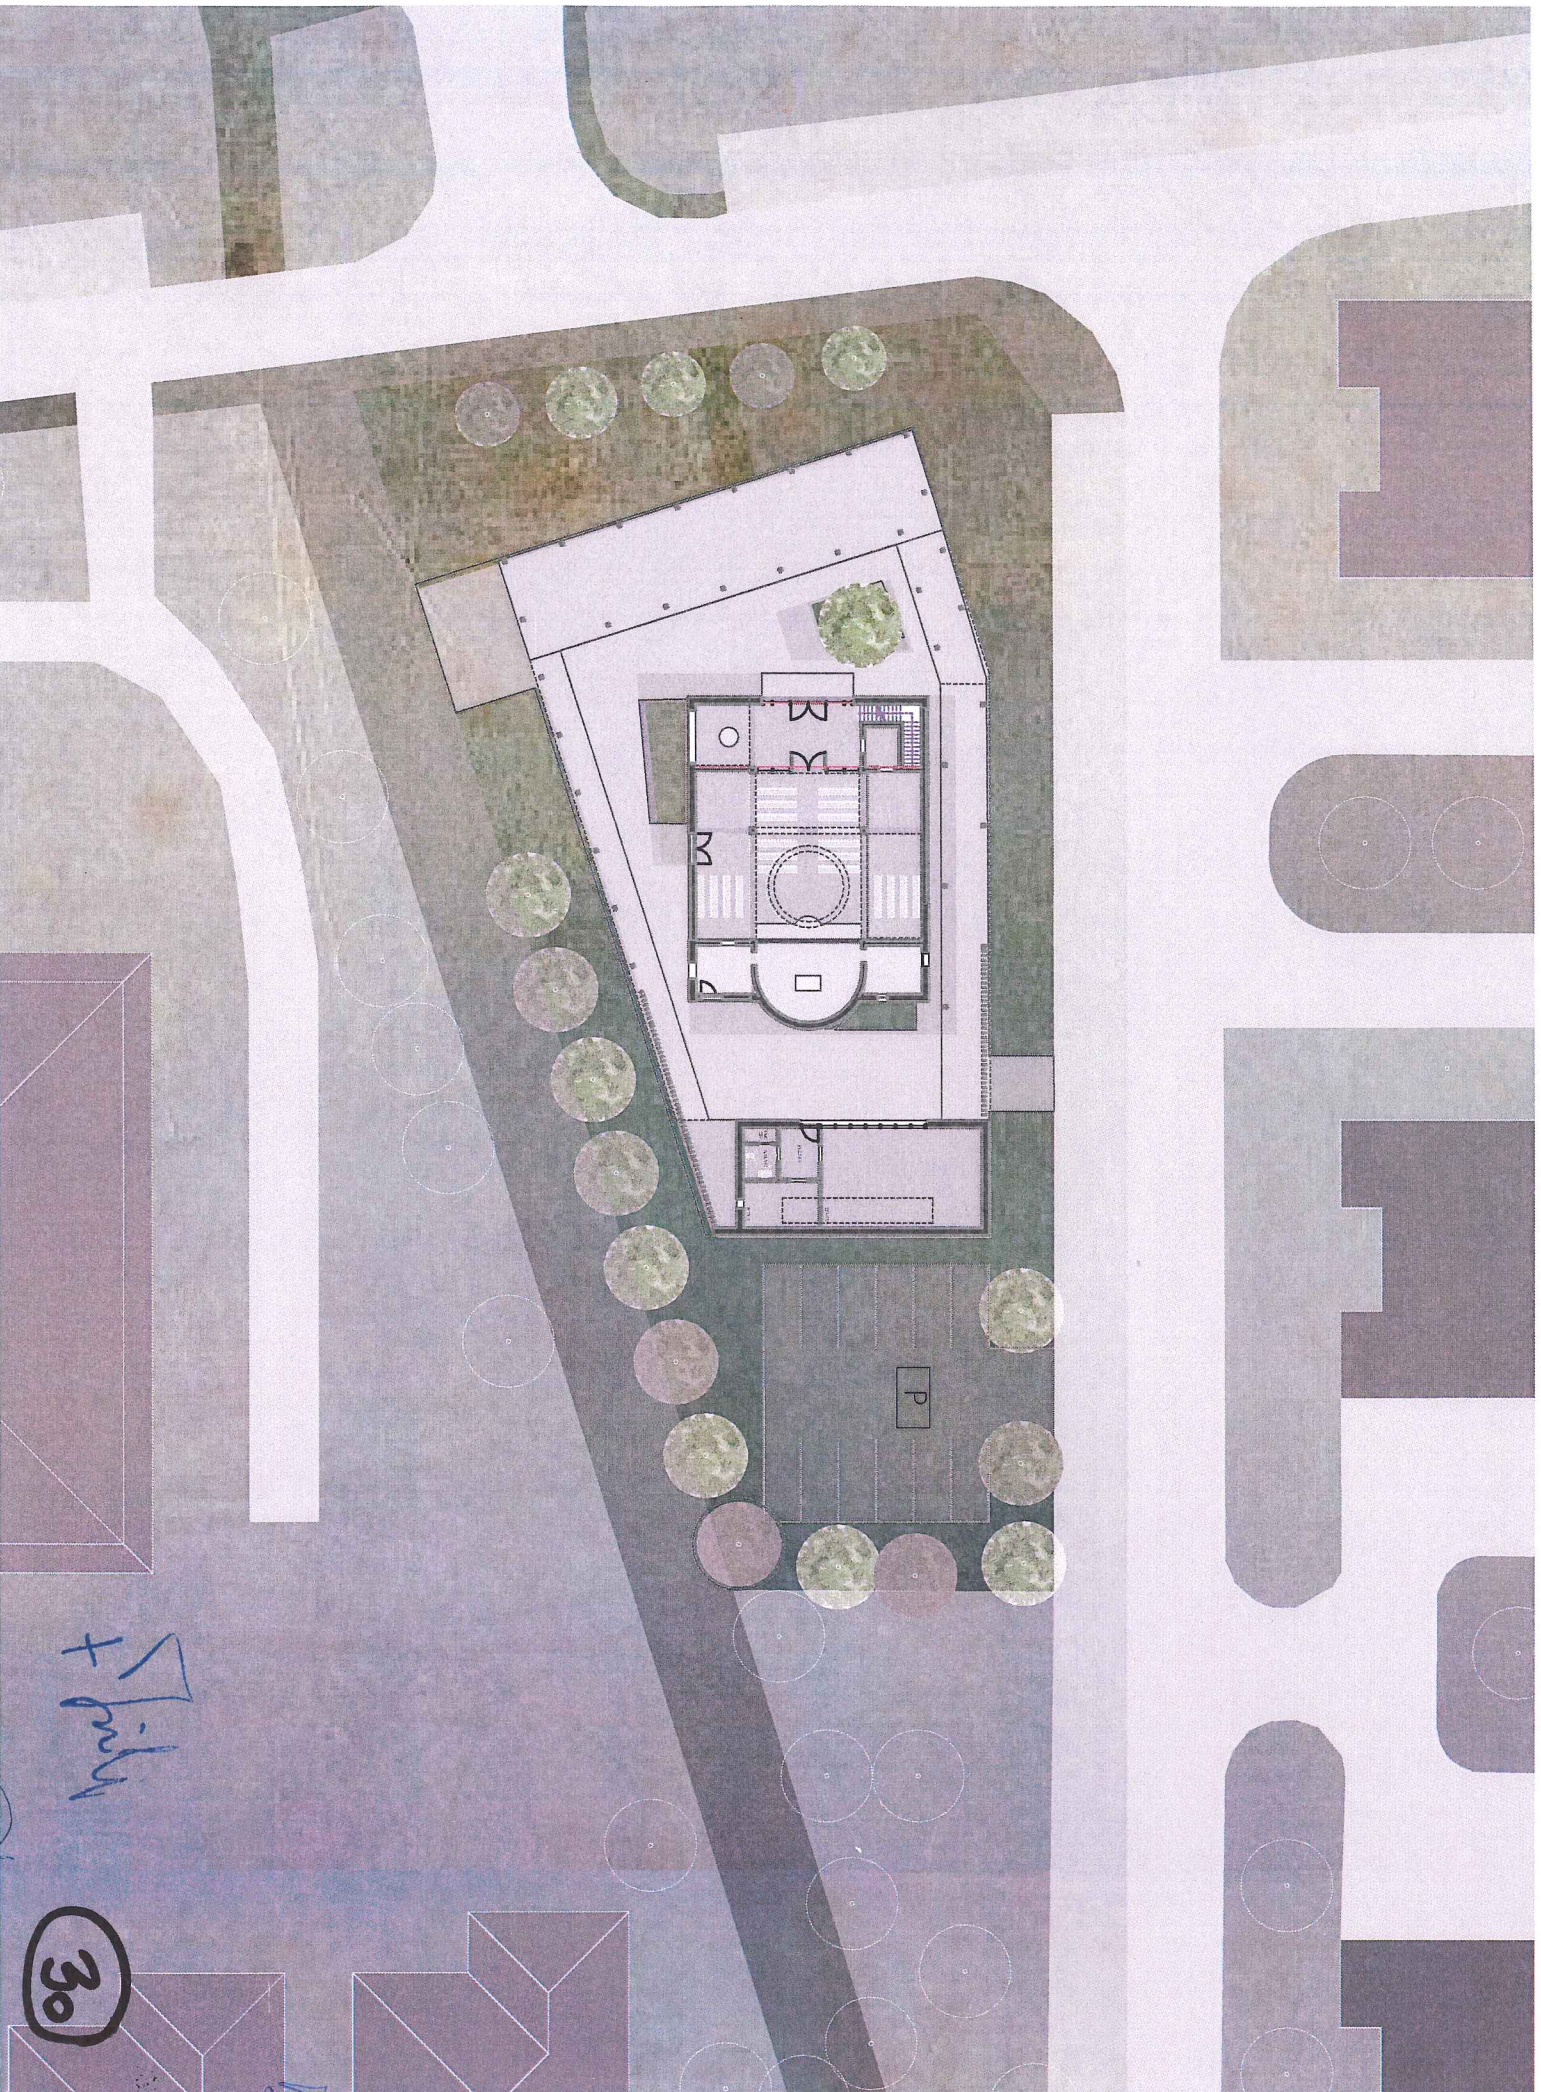




Tócsokert

12

30

Orbán M

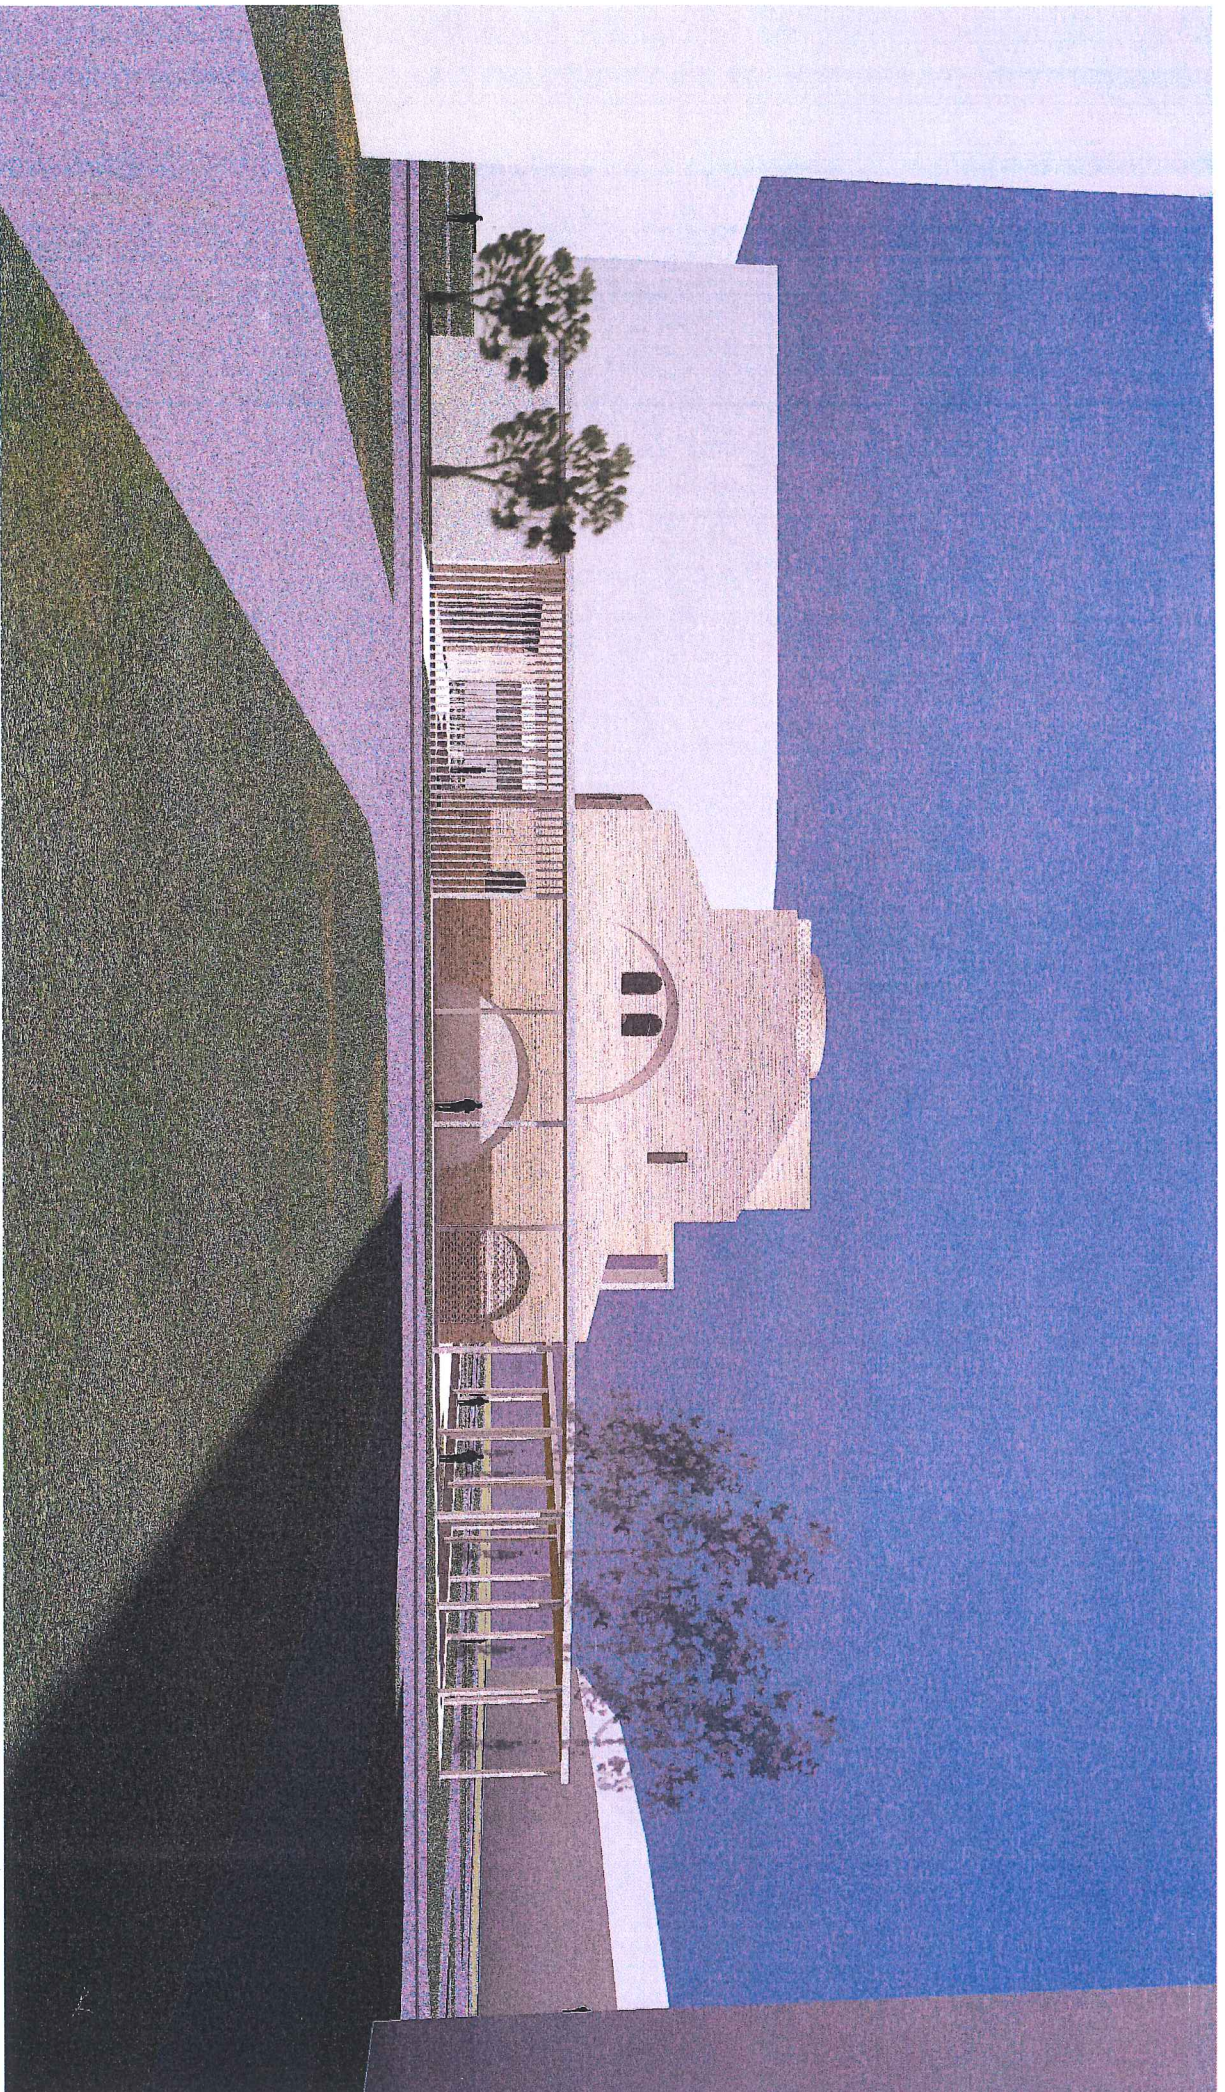

✓ János
M
30
M