


# Derék utca

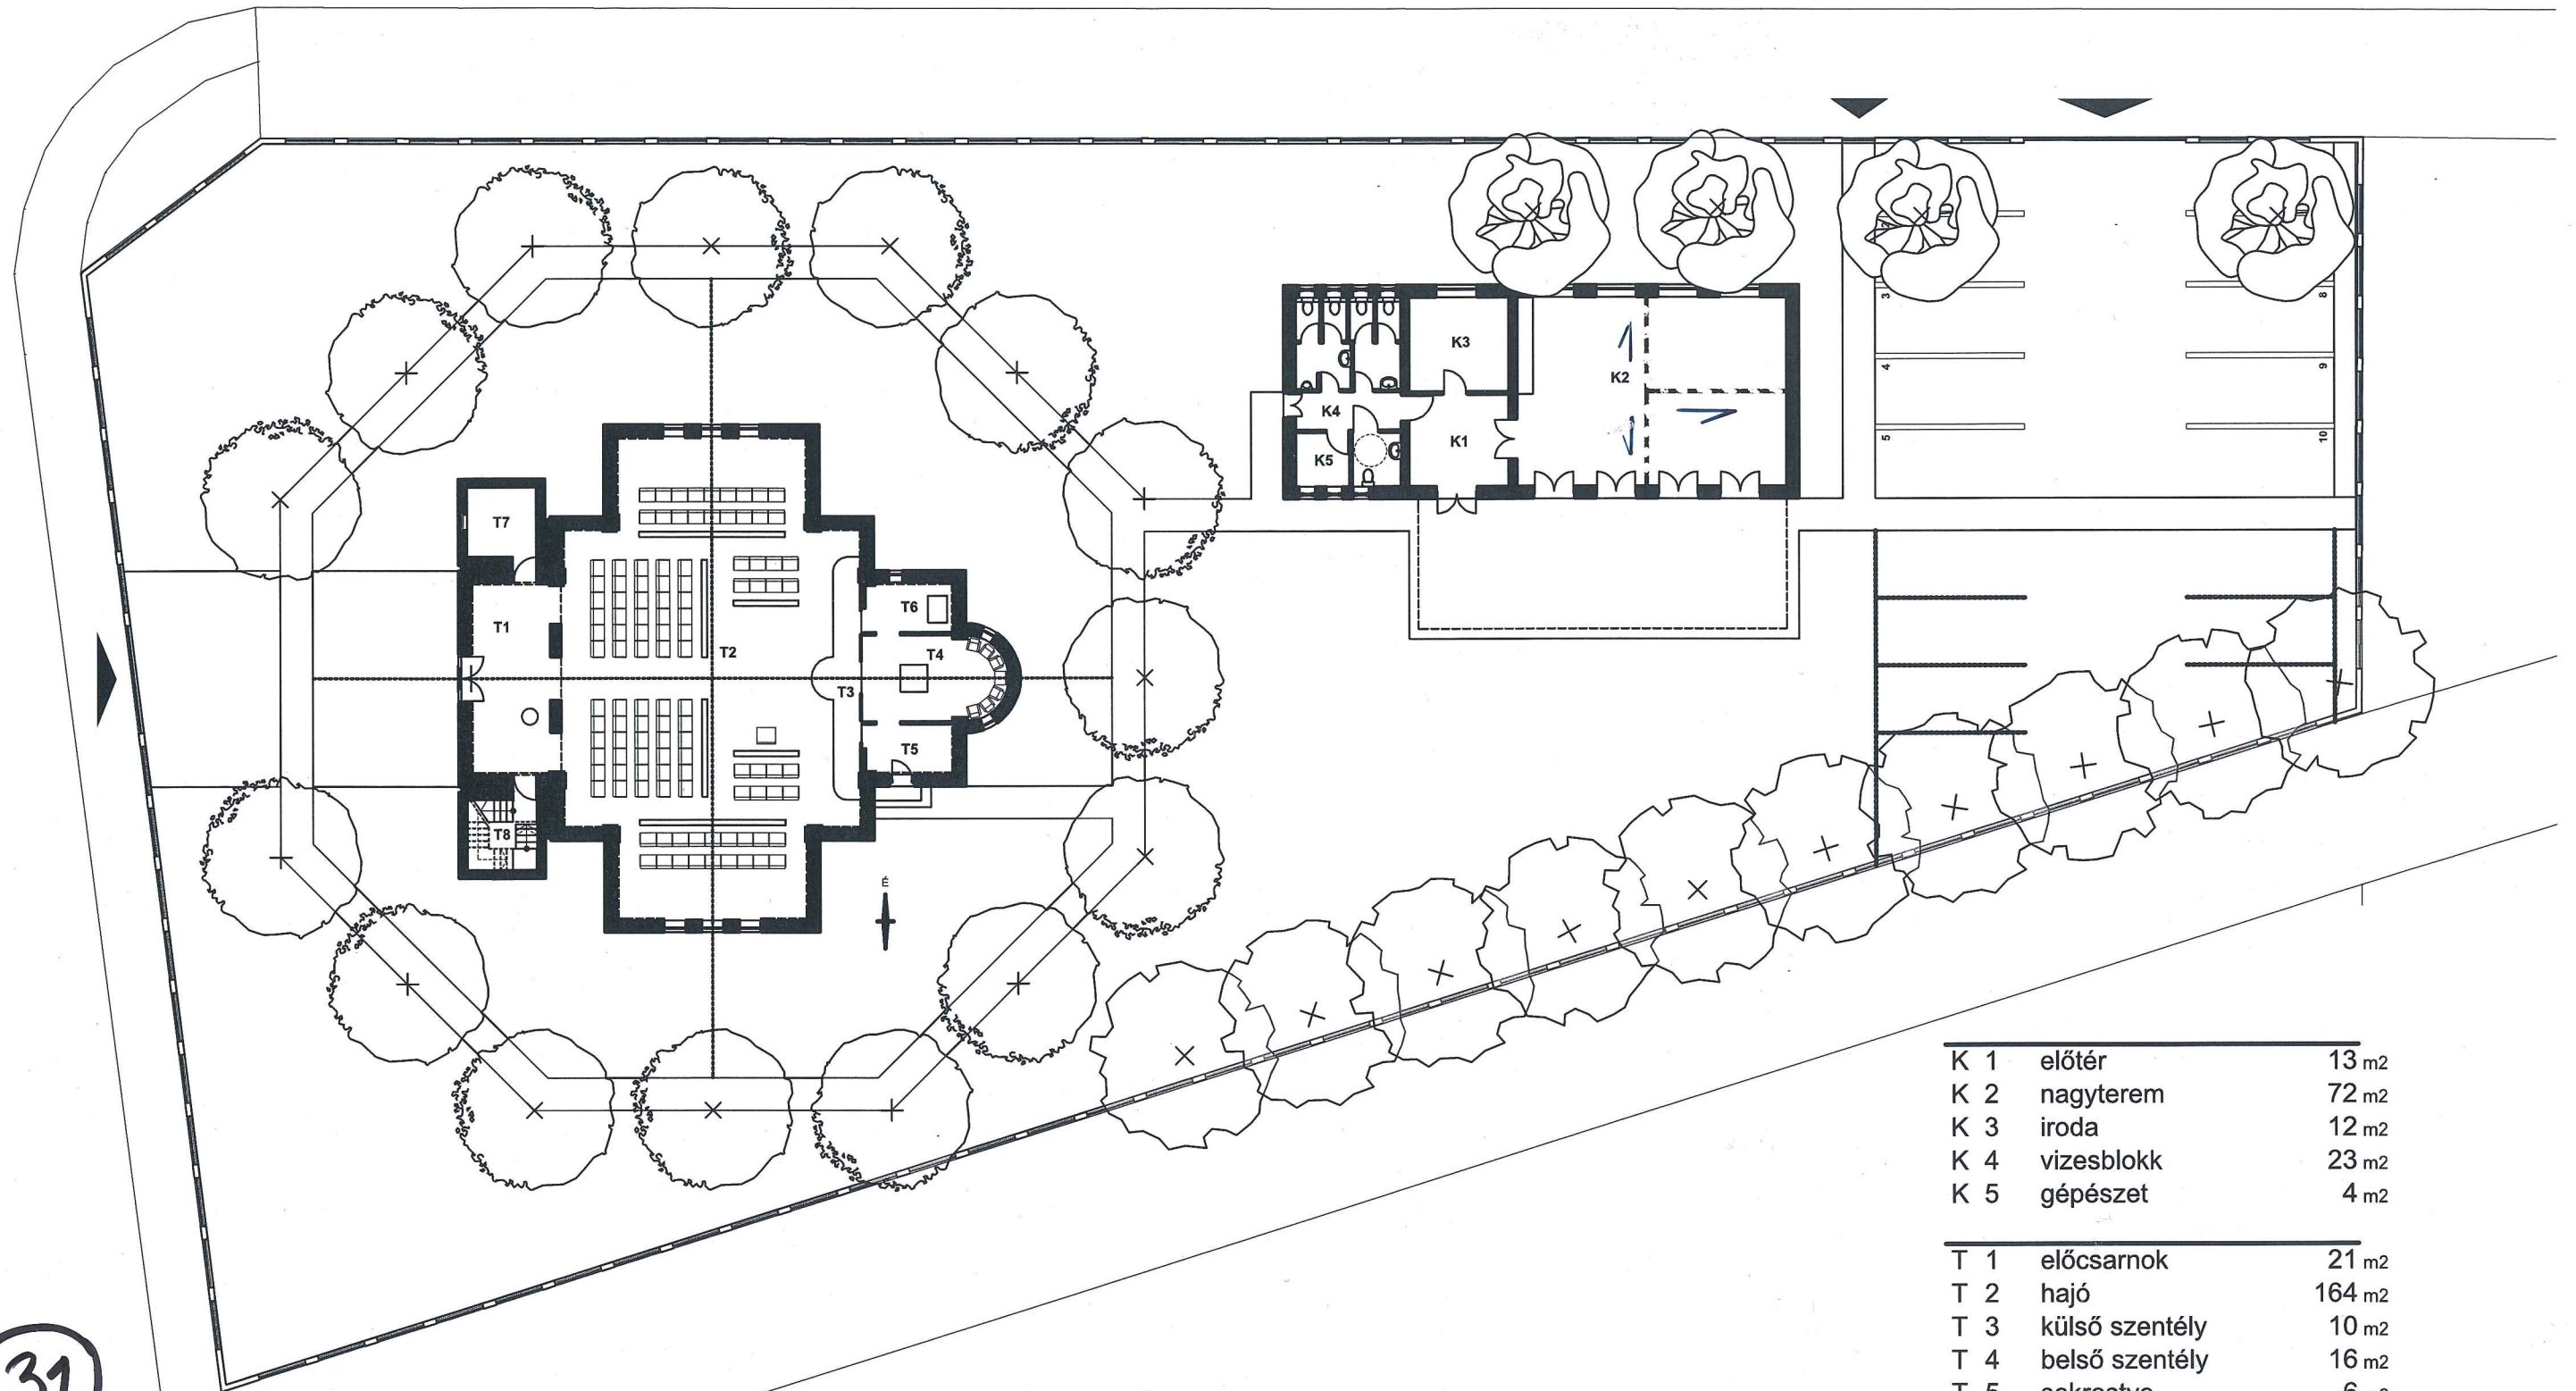

K 1	előtér	13 m <sup>2</sup>
K 2	nagyterem	72 m <sup>2</sup>
K 3	iroda	12 m <sup>2</sup>
K 4	vizesblokk	23 m <sup>2</sup>
K 5	gépezet	4 m <sup>2</sup>
<hr/>		
T 1	előcsarnok	21 m <sup>2</sup>
T 2	hajó	164 m <sup>2</sup>
T 3	külső szentély	10 m <sup>2</sup>
T 4	belső szentély	16 m <sup>2</sup>
T 5	sekrestye	6 m <sup>2</sup>
T 6	előkészületi hely	6 m <sup>2</sup>
T 7	gyóntató	7 m <sup>2</sup>
T 8	lépcsőház	7 m <sup>2</sup>
T 9	karzat	21 m <sup>2</sup>



31

Debrecen- Tócsokert görögkatolikus  
Szentháromság templom tervpályázat

helyszínrajz

E01  
M=1:250

KARZAT

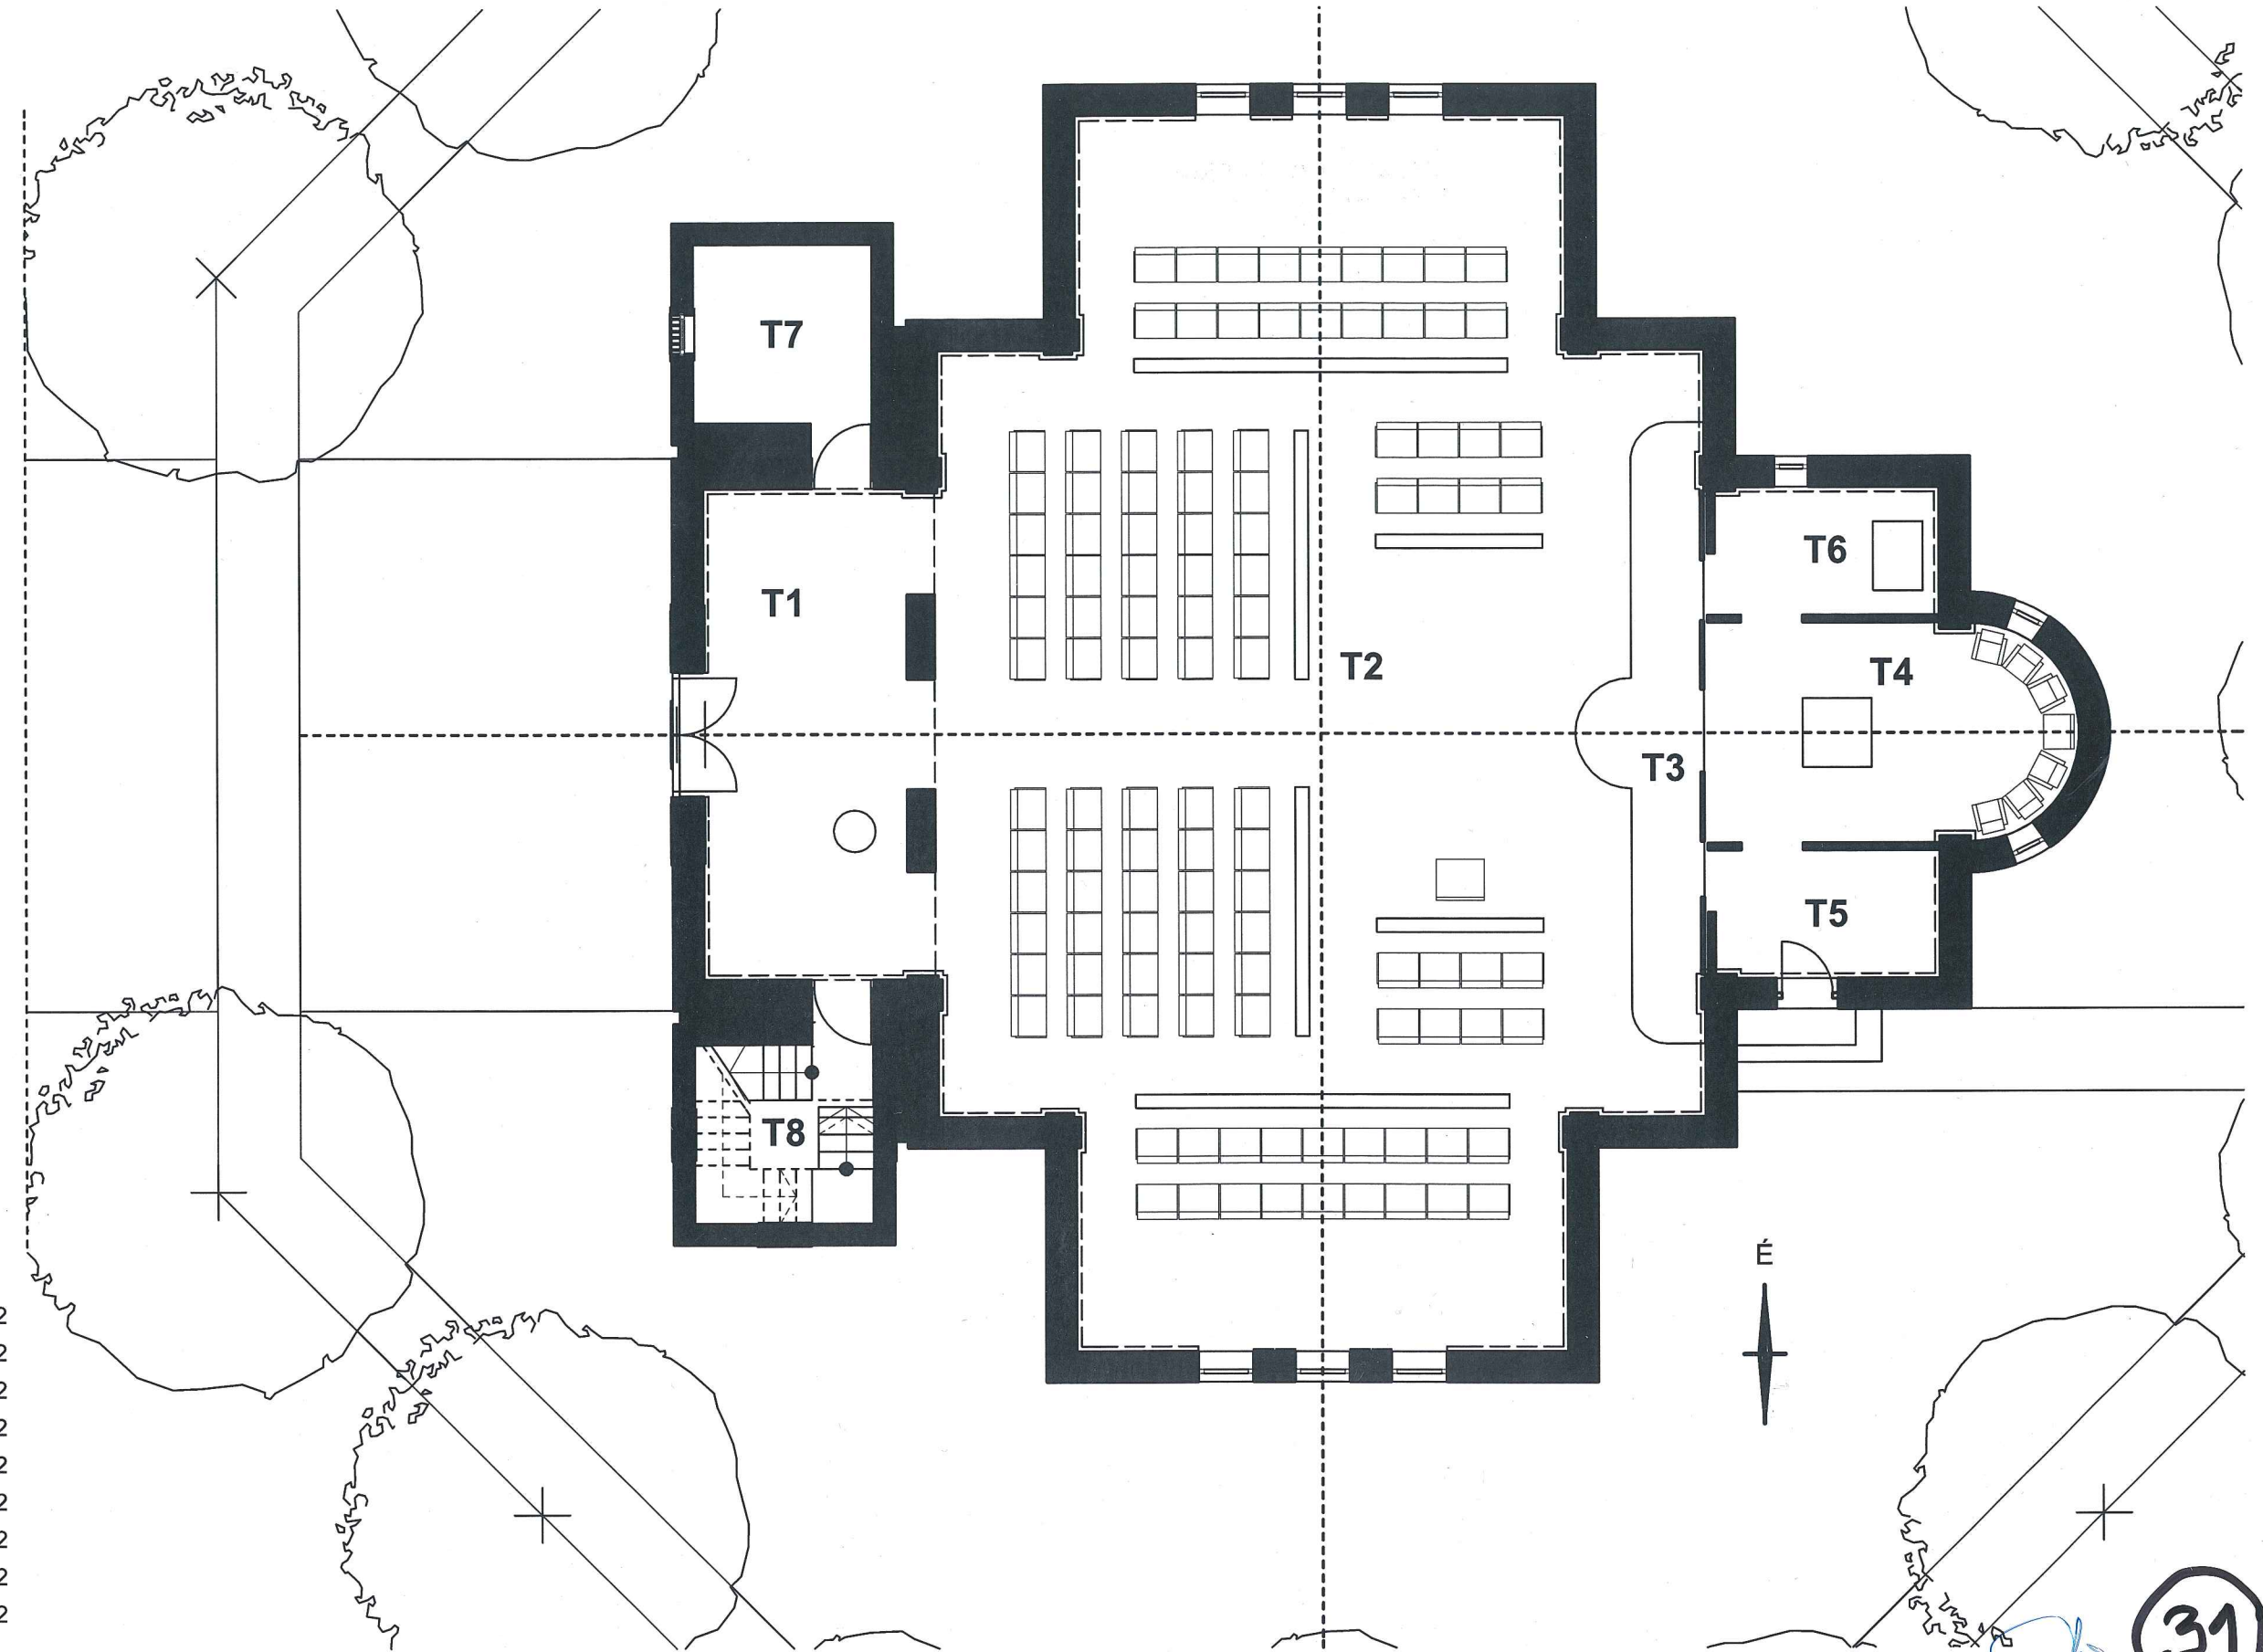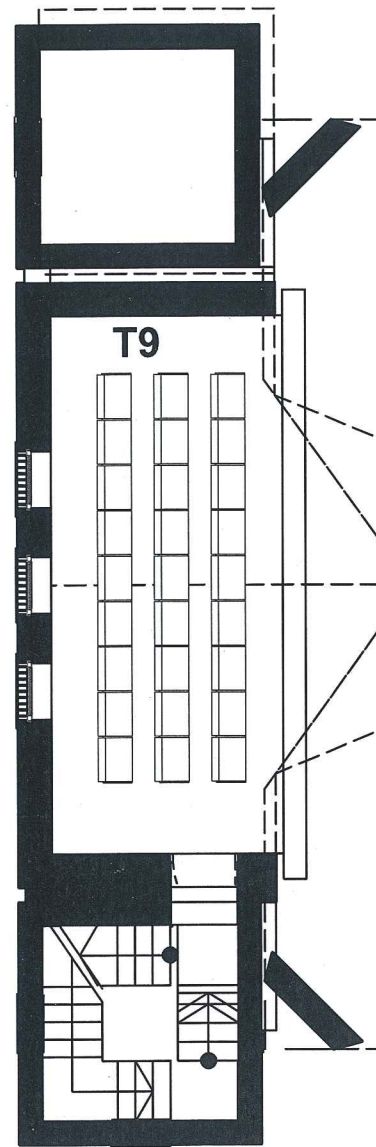

T 1	előcsarnok	21 m <sup>2</sup>
T 2	hajó	164 m <sup>2</sup>
T 3	külső szentély	10 m <sup>2</sup>
T 4	belső szentély	16 m <sup>2</sup>
T 5	sekrestye	6 m <sup>2</sup>
T 6	előkészületi hely	6 m <sup>2</sup>
T 7	gyóntató	7 m <sup>2</sup>
T 8	lépcsőház	7 m <sup>2</sup>
T 9	karzat	21 m <sup>2</sup>

Debrecen- Tócoskert görögkatolikus  
Szentháromság templom tervpályázat


Templom alaprajz

E02  
M=1:100

31

*Handwritten signature and initials in blue ink.*

*Handwritten signature and initials in blue ink.*

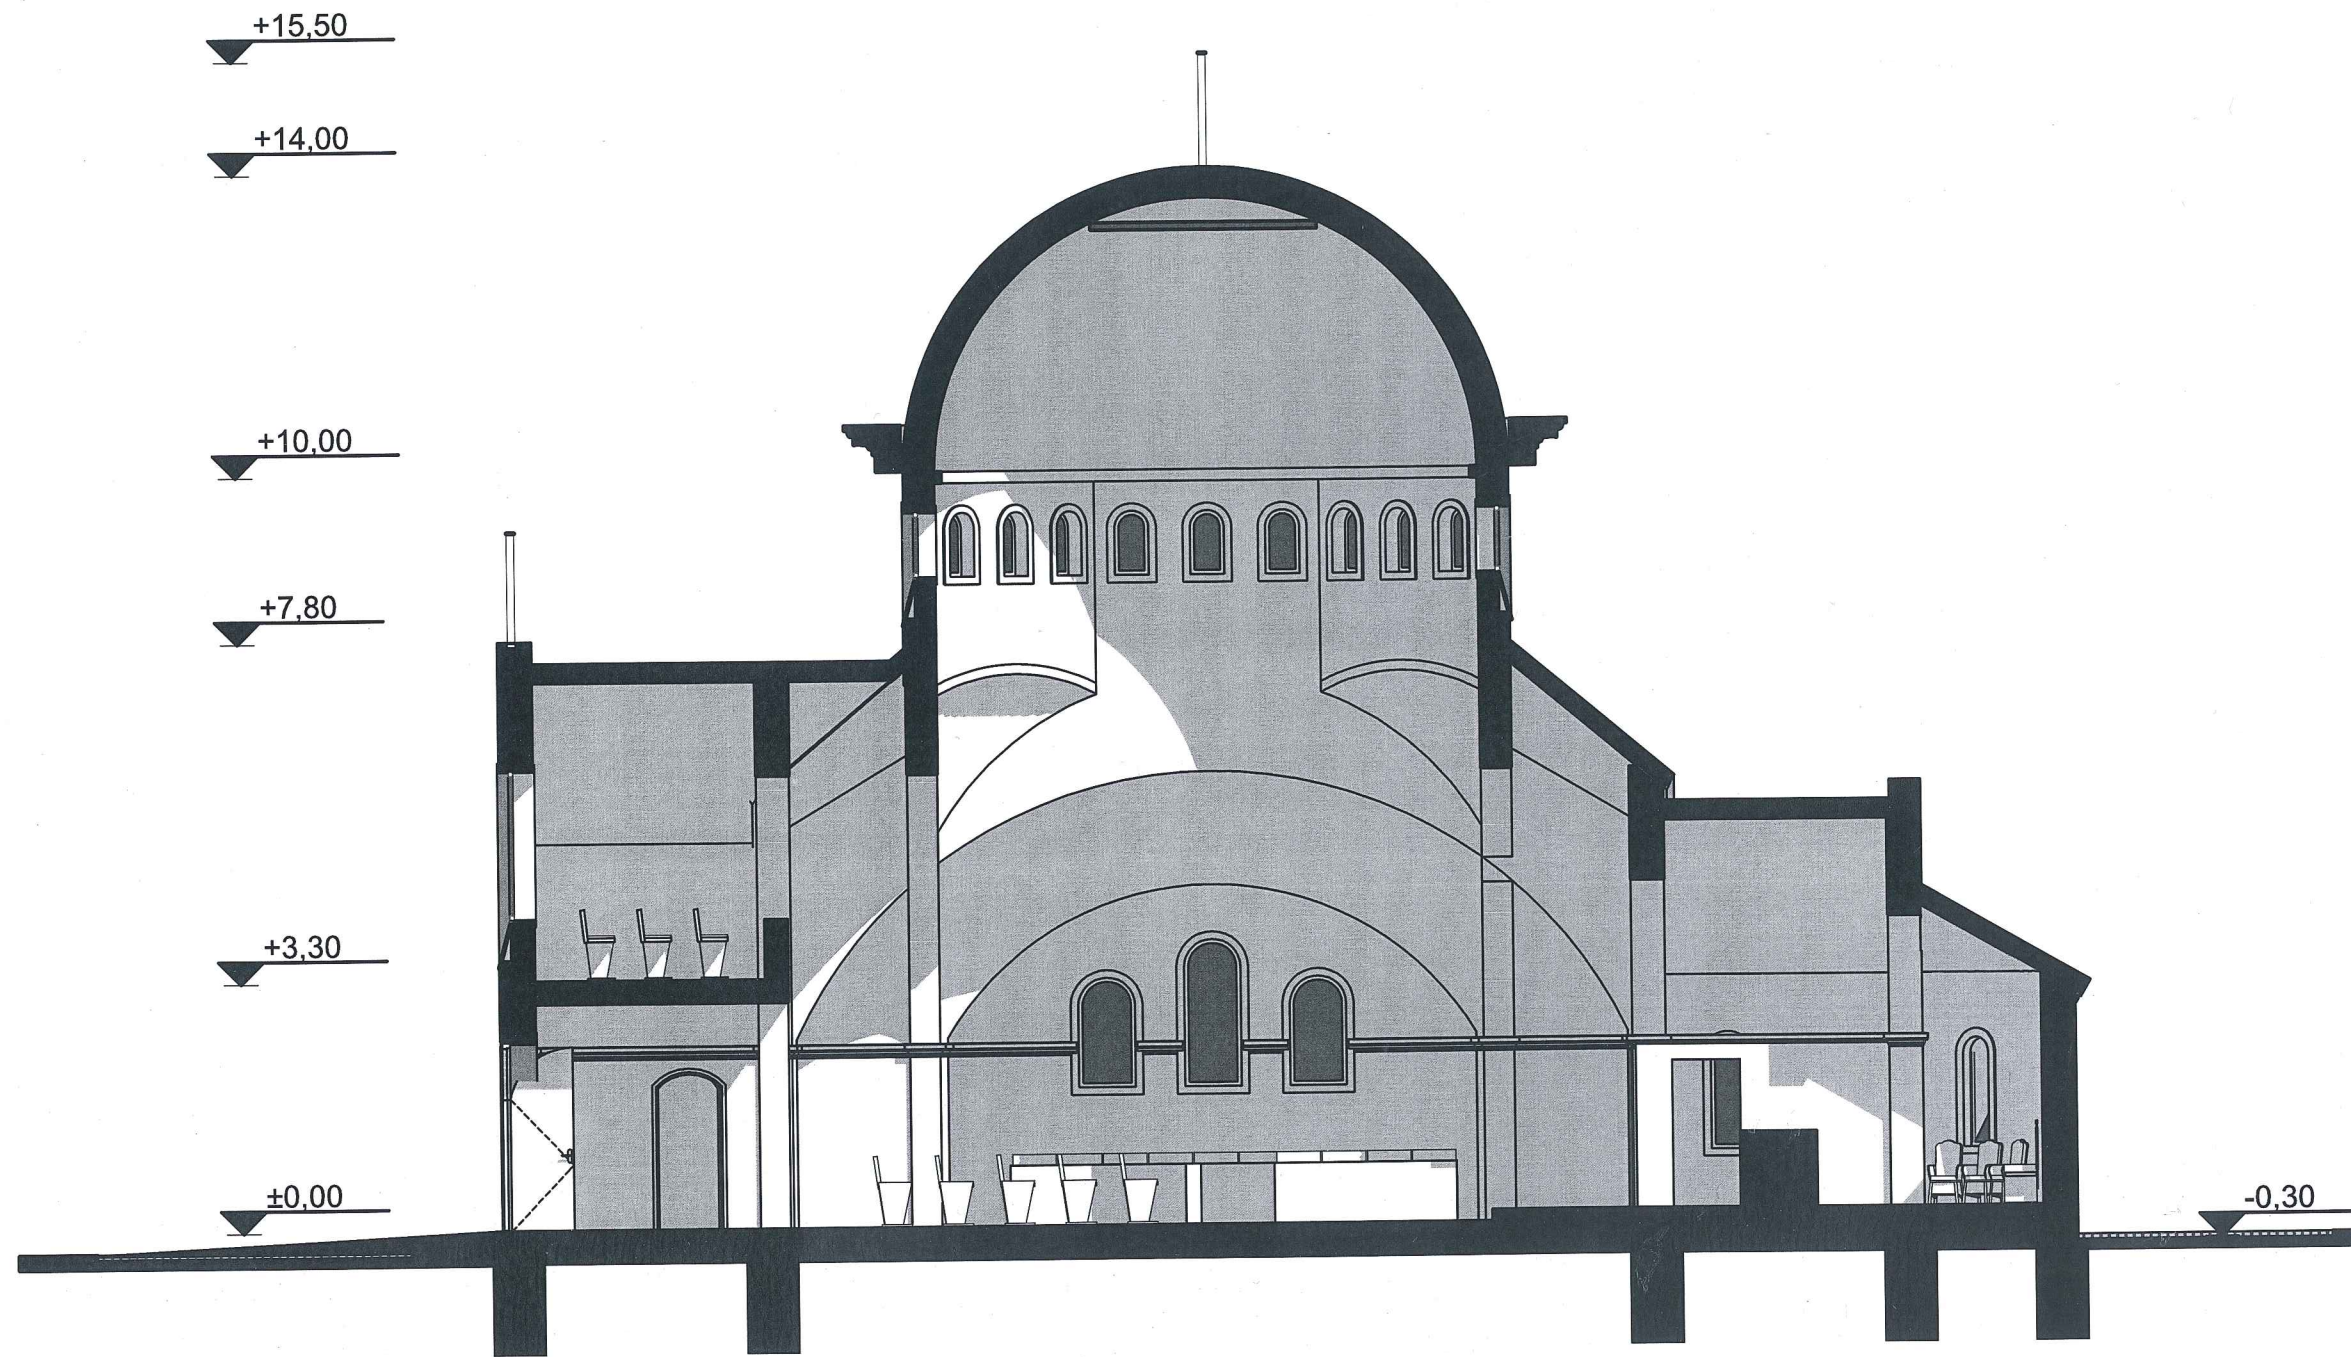

Debrecen- Tócsokert görögkatolikus  
Szentháromság templom tervpályázat


**B metszet**

*F. J. J. J.*


*Oliver*  
*Pengy*  
*J. J. J.*

31


E03  
M=1:100

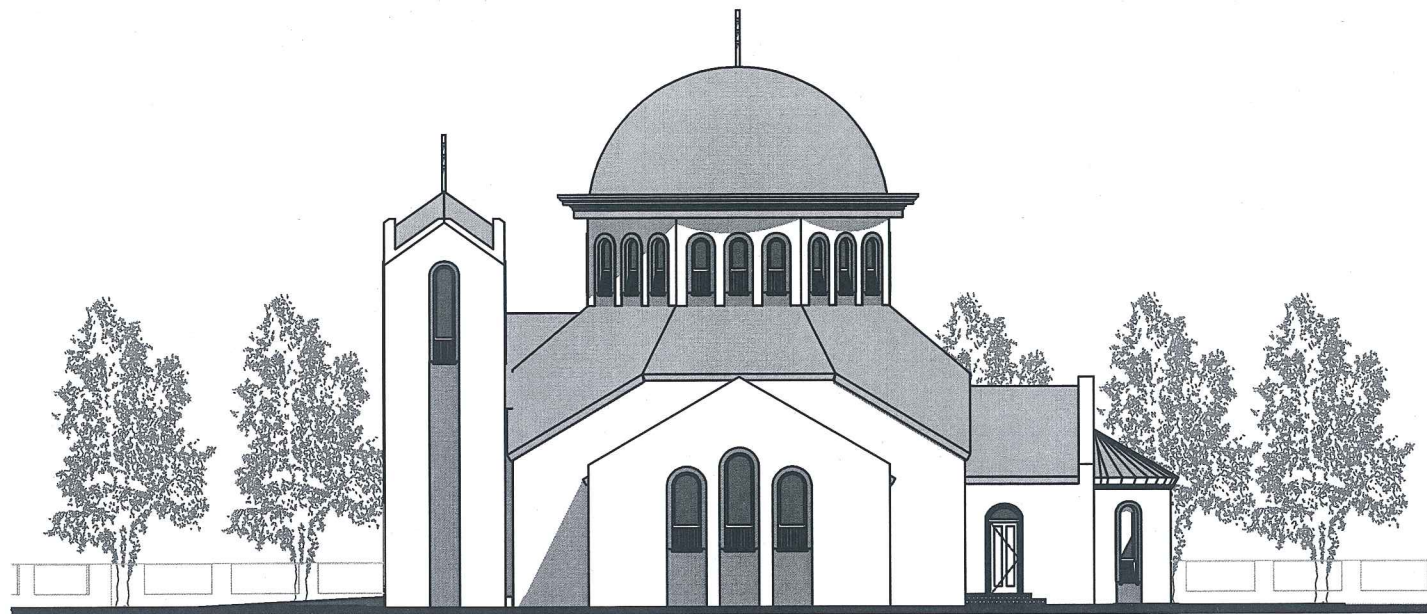


DÉLI homlokzat

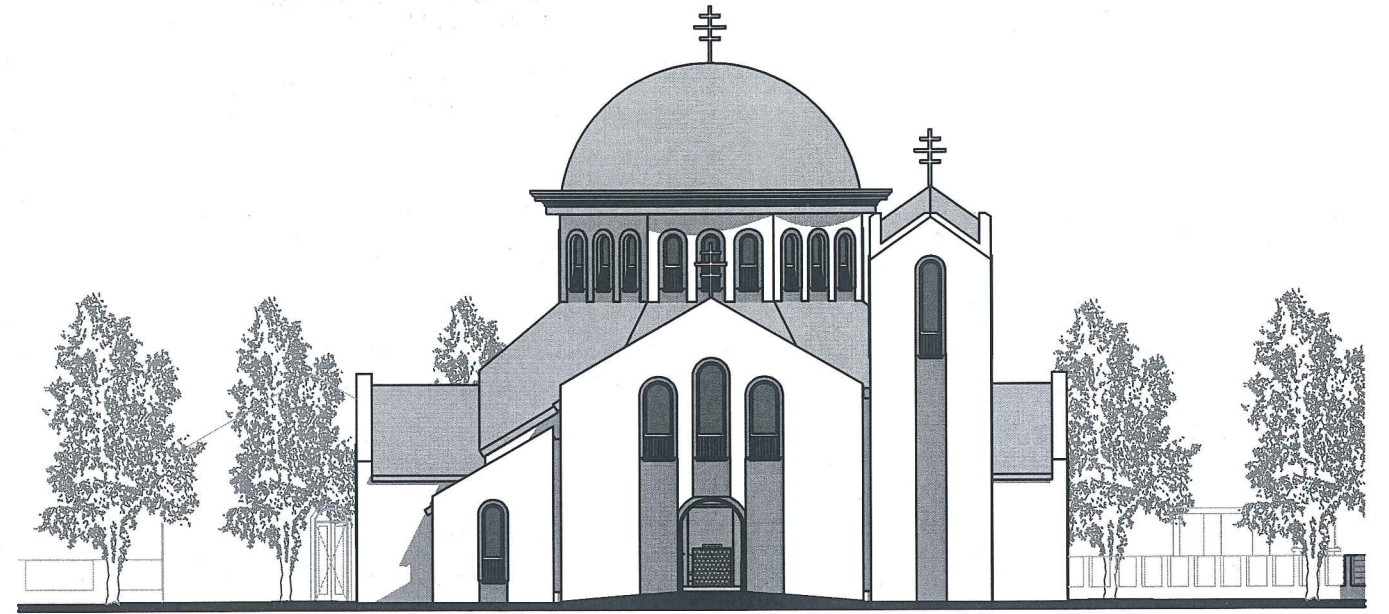

NYUGATI homlokzat

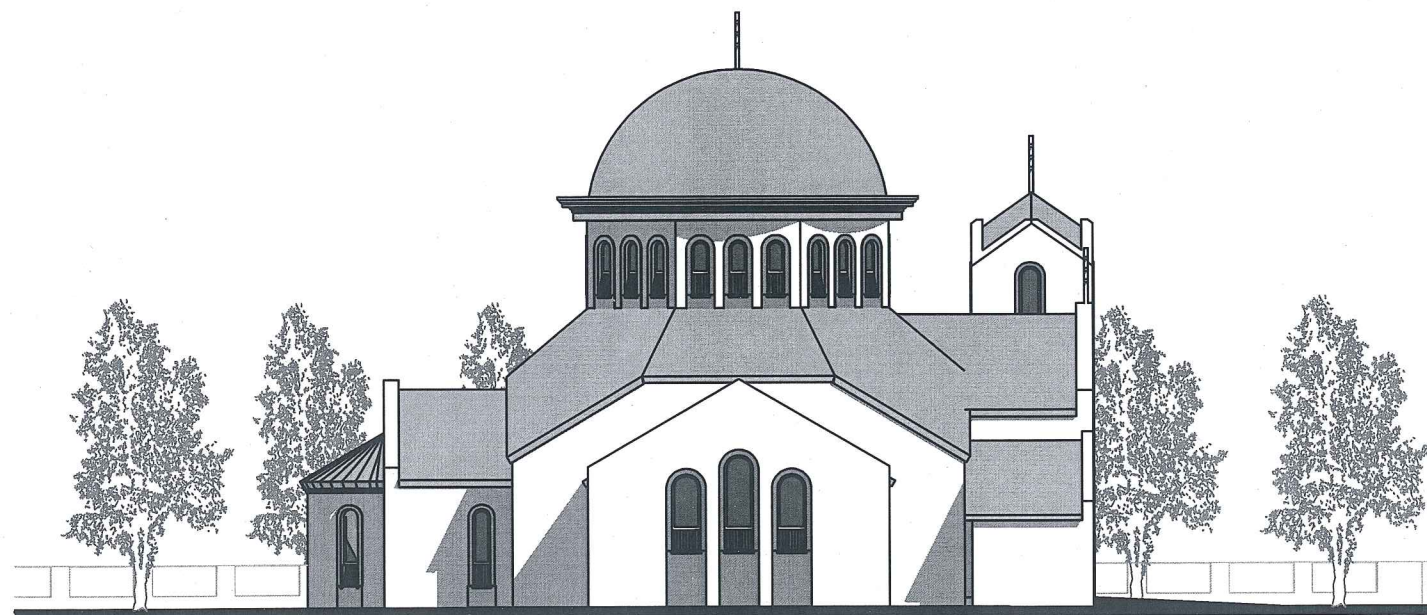

ÉSZAKI homlokzat

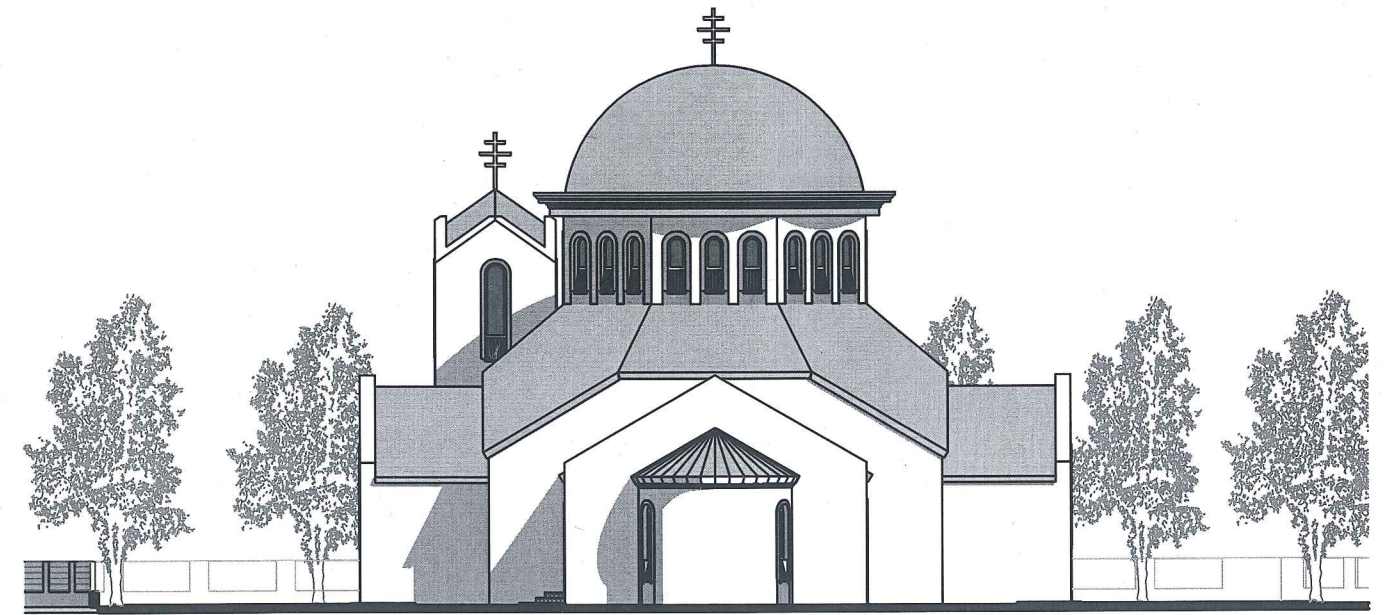

KELETI homlokzat

Debrecen- Tócsokert görögkatolikus  
Szentháromság templom tervpályázat

homlokzatok

*F. J. J.*

E04  
M=1:200

31



Debrecen- Tócoskert görögkatolikus  
Szentháromság templom tervpályázat

látvány

*Almásy* (39)

E05

*F. J. J. J.*

*J. J. J. J.*



Debrecen- Tócoskert görögkatolikus  
Szentháromság templom tervpályázat

látvány

*F. J. J. J.*

E06

*OK*  
*31*  
*Kengyel*



Debrecen- Tócoskert görögkatolikus  
Szentháromság templom tervpályázat


látvány

*[Handwritten signature]* 31

*[Handwritten signature]*

E07

*[Handwritten signature]*

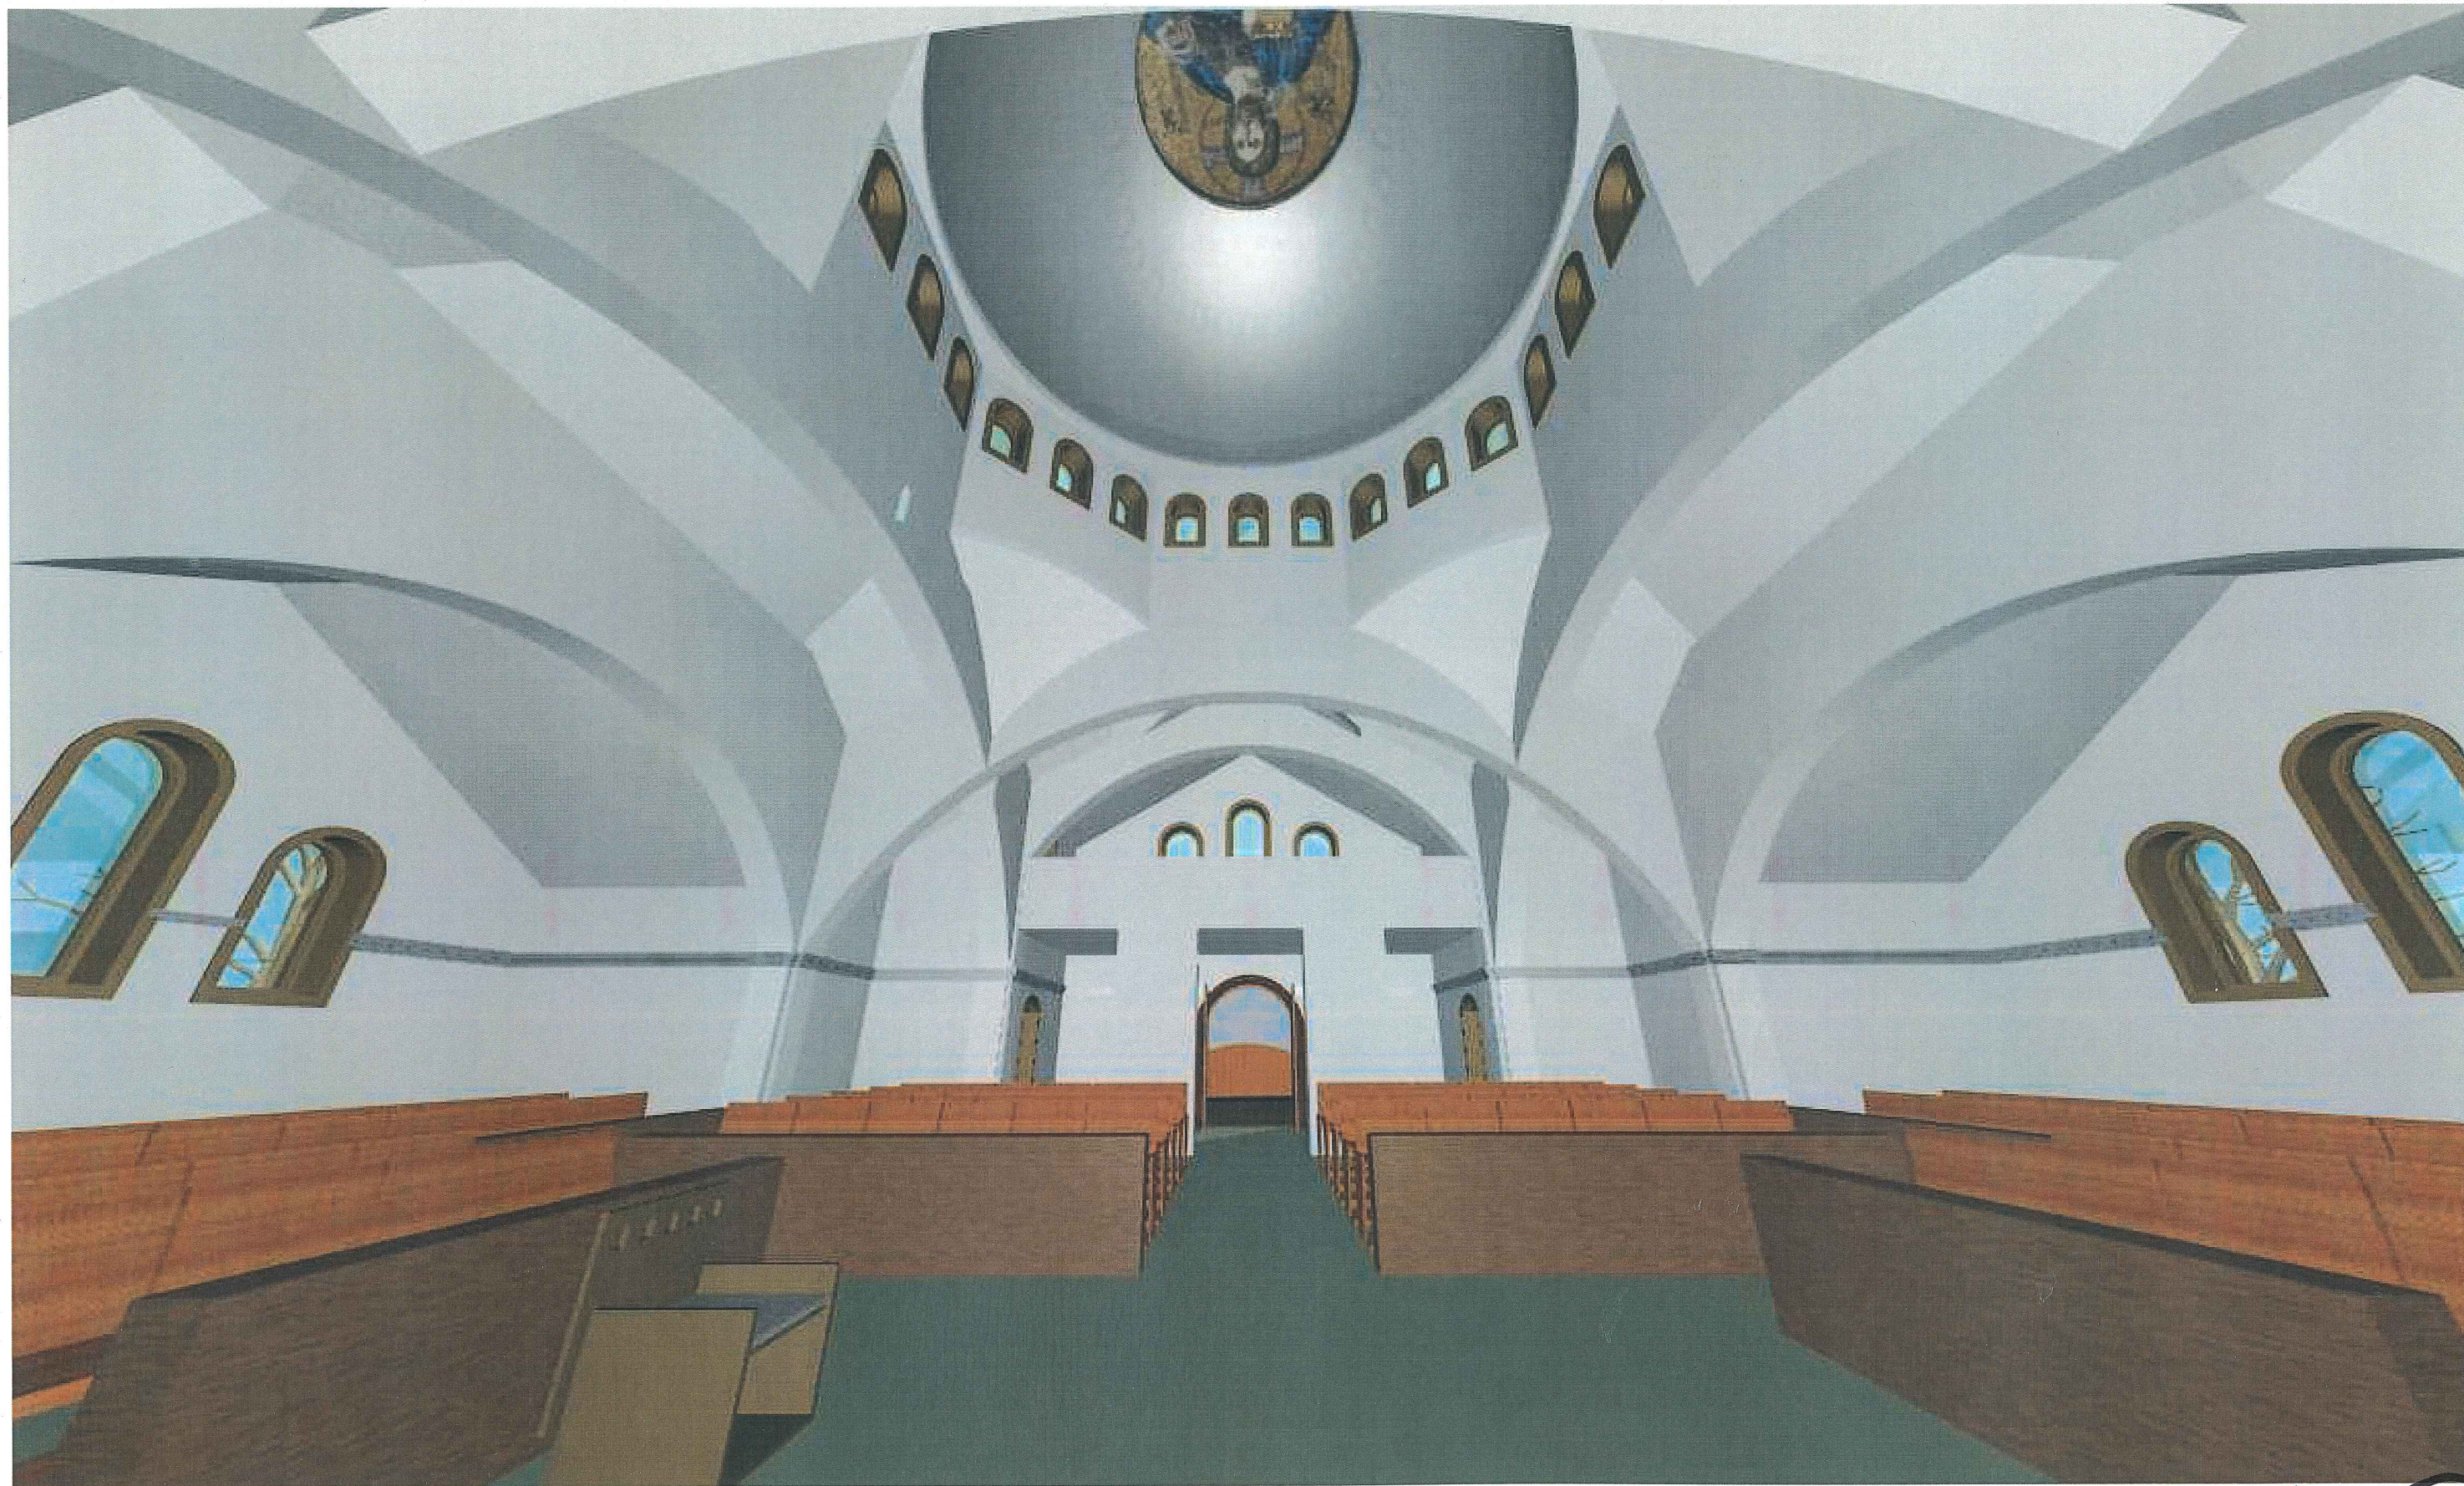

Debrecen- Tócoskert görögkatolikus  
Szentháromság templom tervpályázat

látvány

E08

31

*Handwritten signatures and notes:*  
+ J. J. J.  
P. S. A. M. P.