

"DEBRECEN - TÓCÓSKERT SZENTHÁROMSÁG GÖRÖGKATOLIKUS TEMPLOM TERVPÁLYÁZAT"



Tartalomjegyzék

- 01 helyszínrajz m 1:500
- 02 alaprajzok m 1:100
- 03 alaprajz, metszet m 1:100
- 04 homlokzatok m 1:200
- 05-08 látványtervek

+ Jüli
Alm
Per G
37






Handwritten notes and signatures:
+ Jüli
Per
37
m

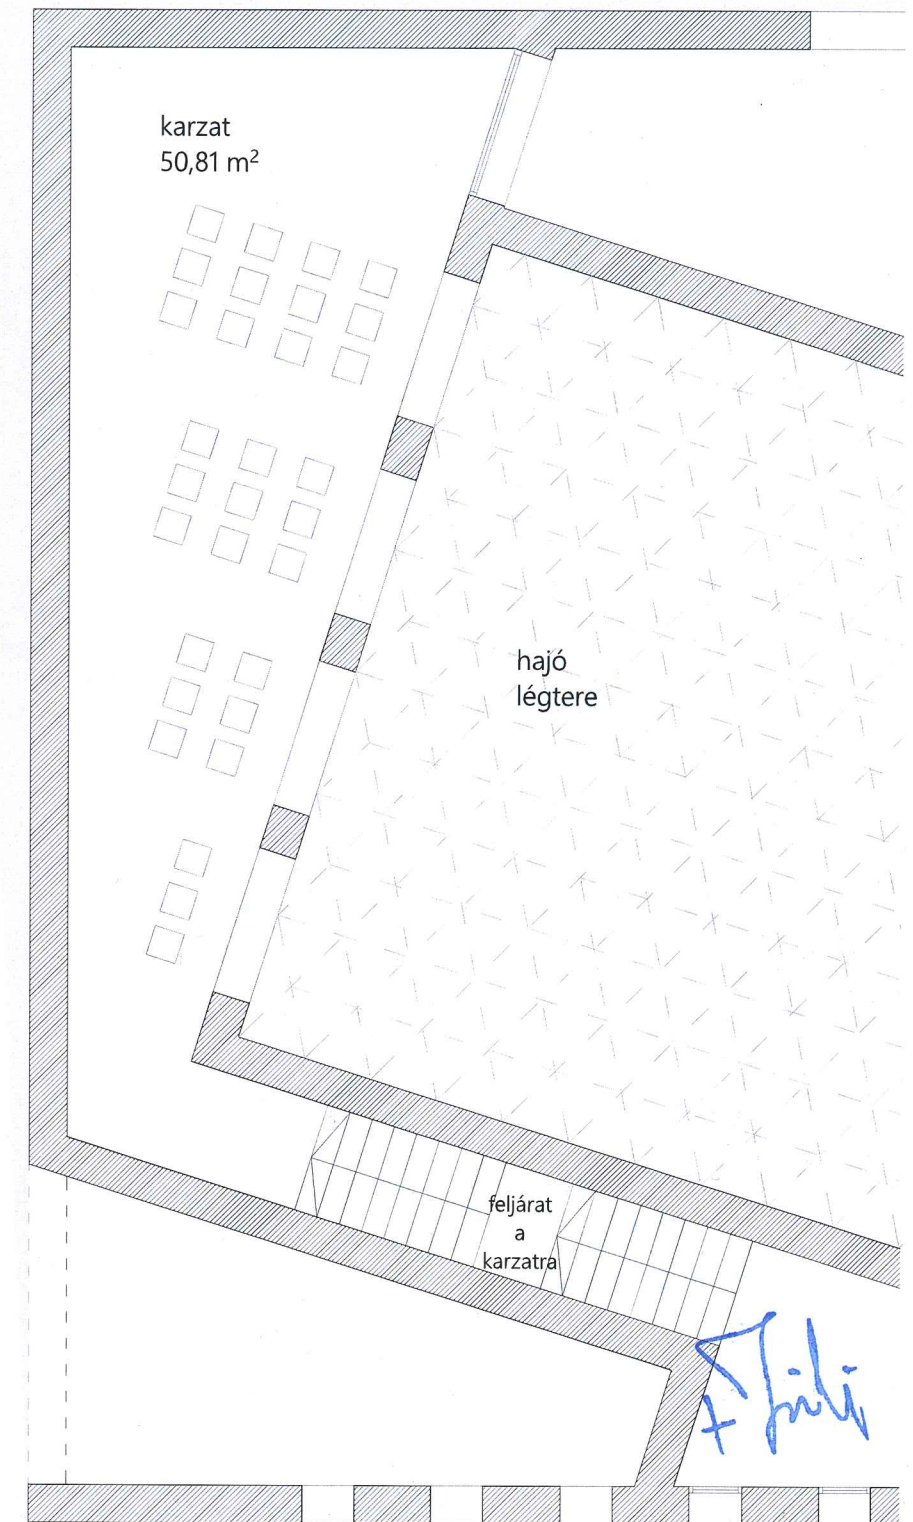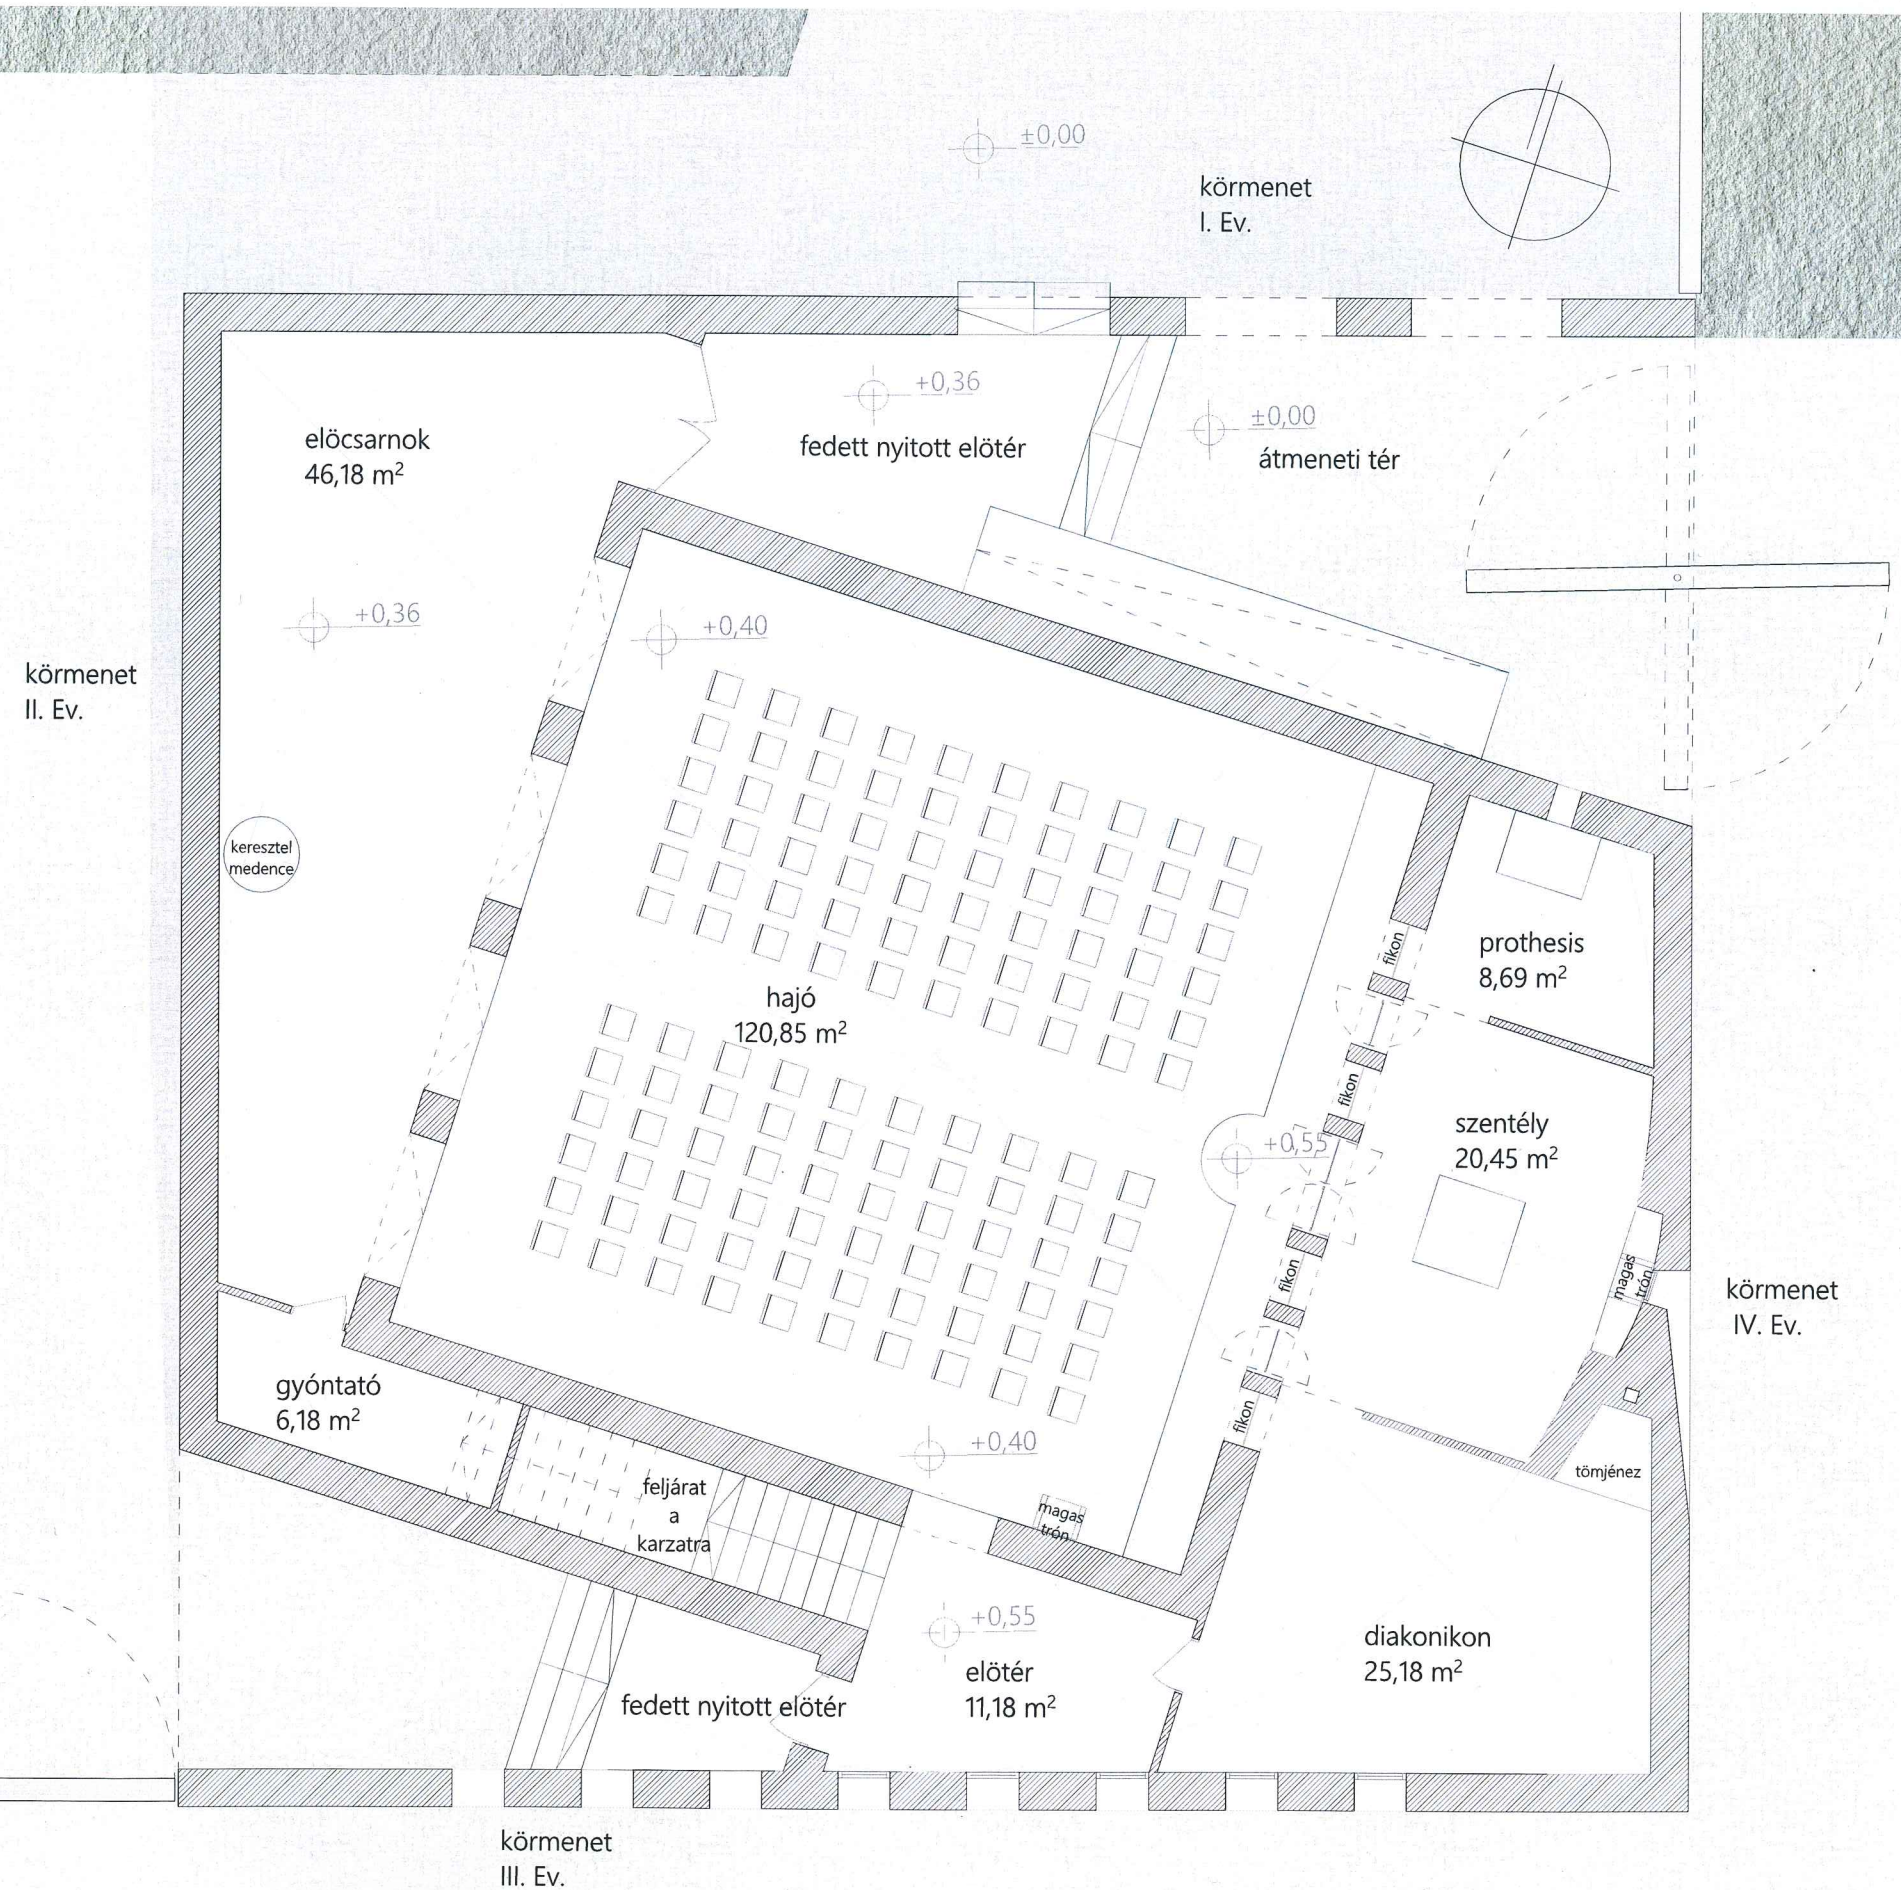

Handwritten signature

37

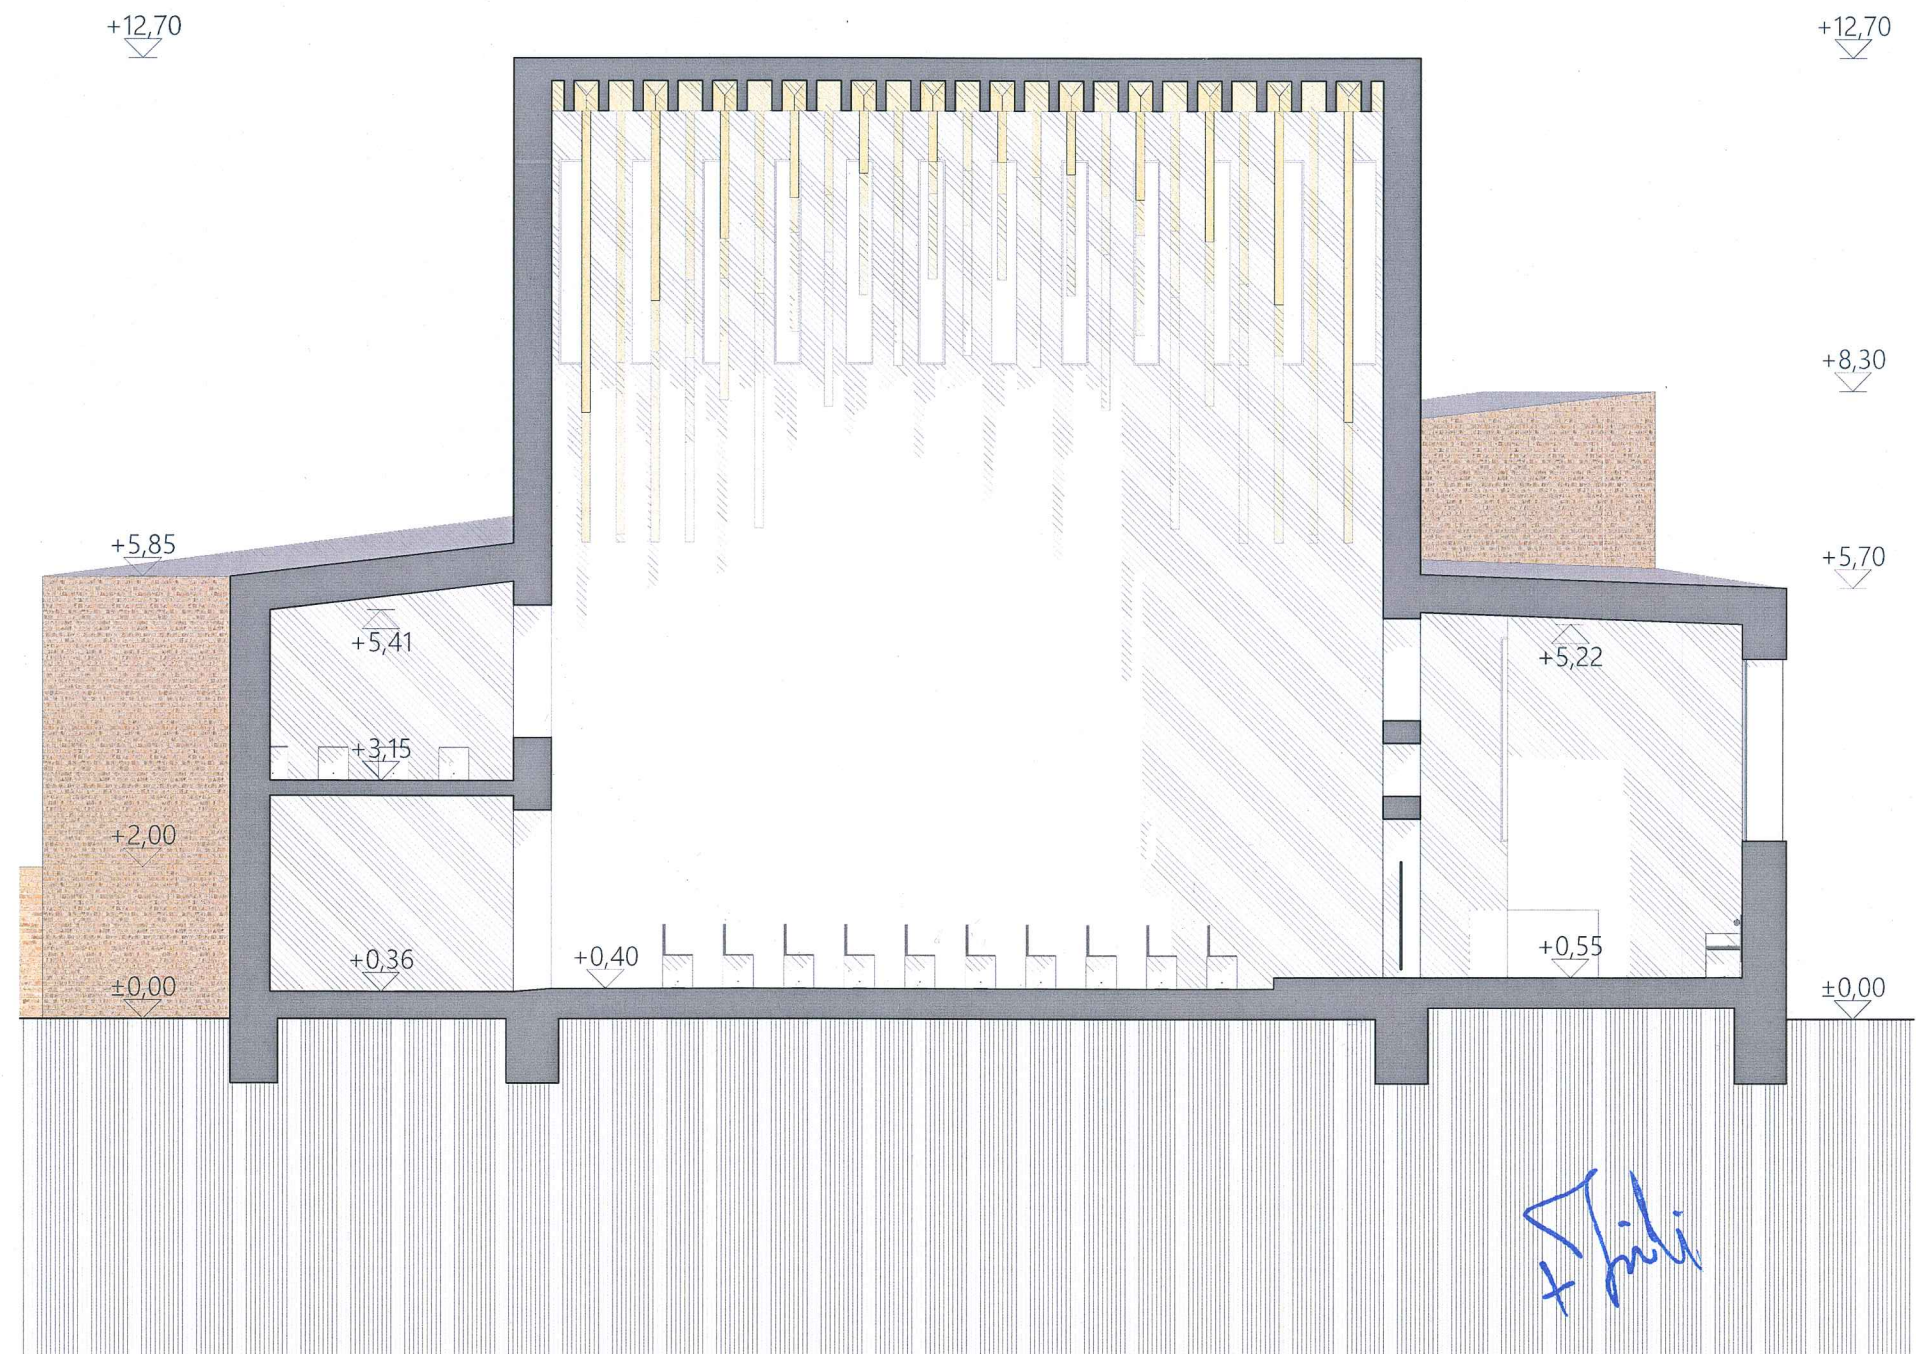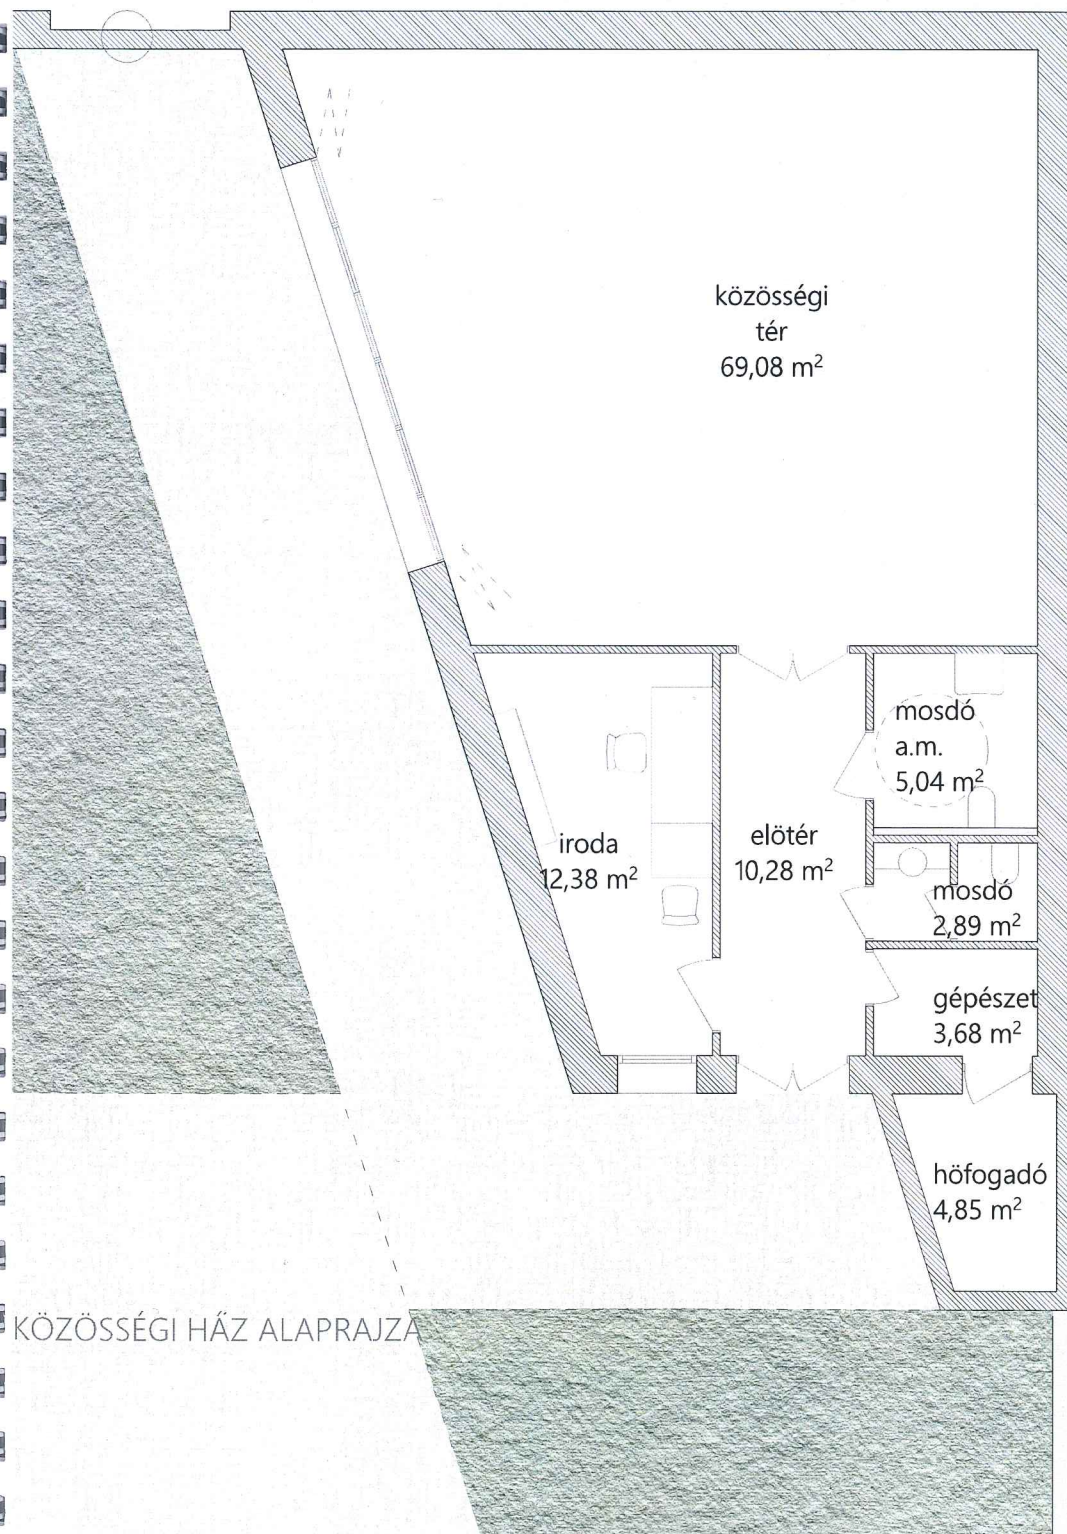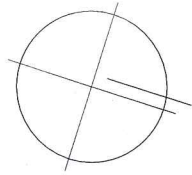


Handwritten signature

Handwritten signature


37

Handwritten signature


NYUGATI HOMLOKZAT

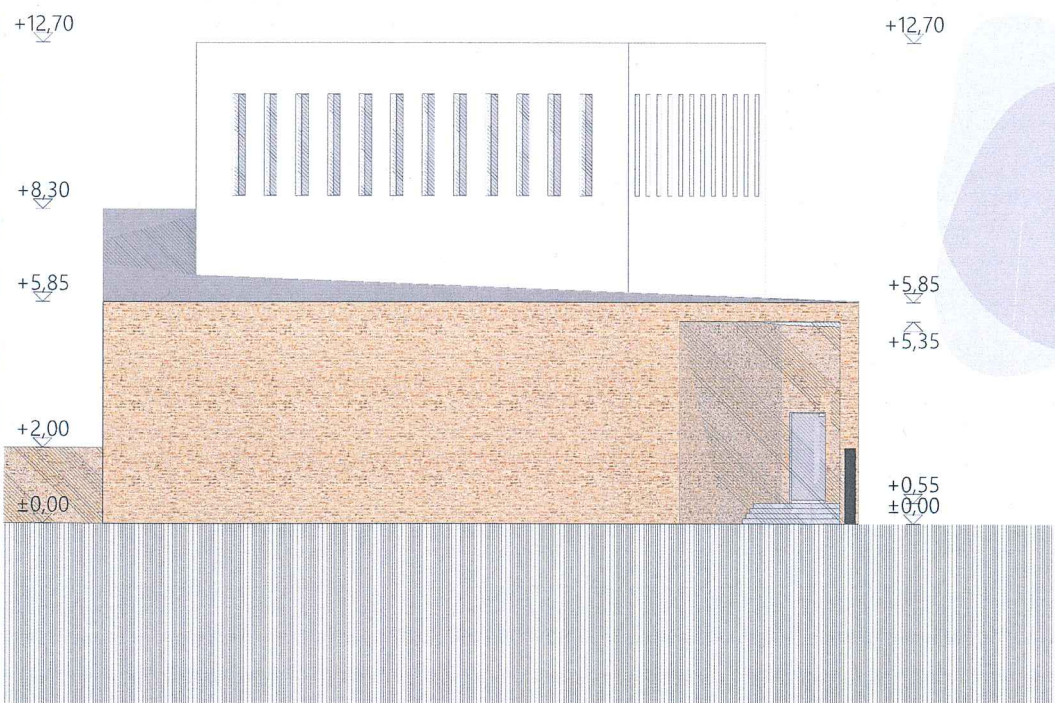


KELETI HOMLOKZAT

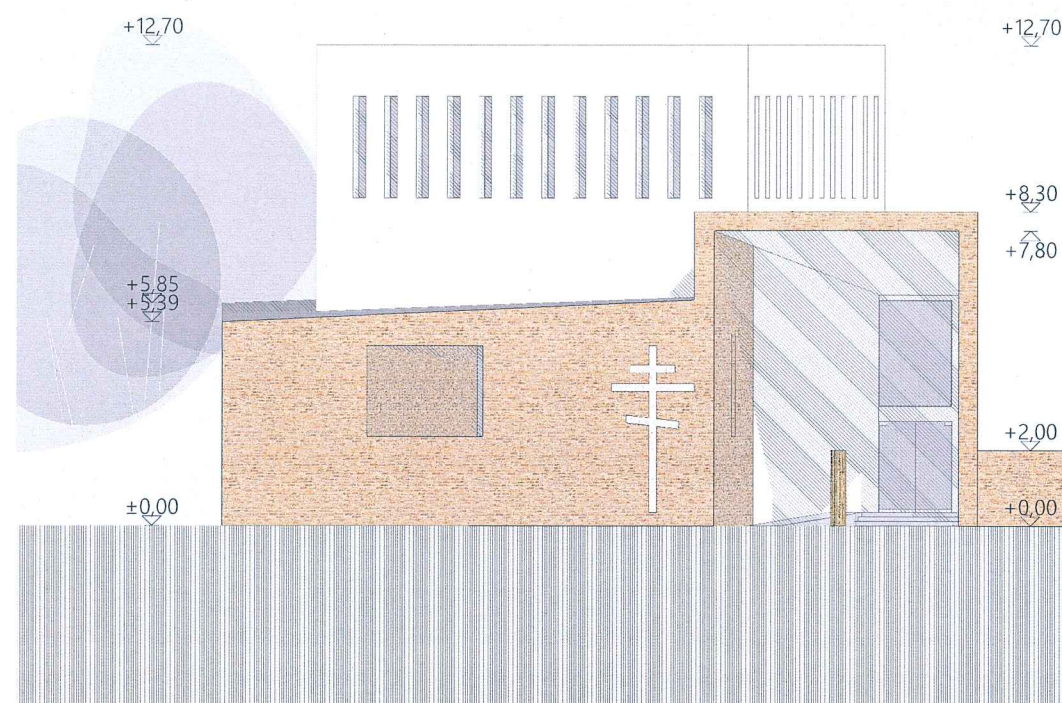

ÉSZAKI HOMLOKZAT

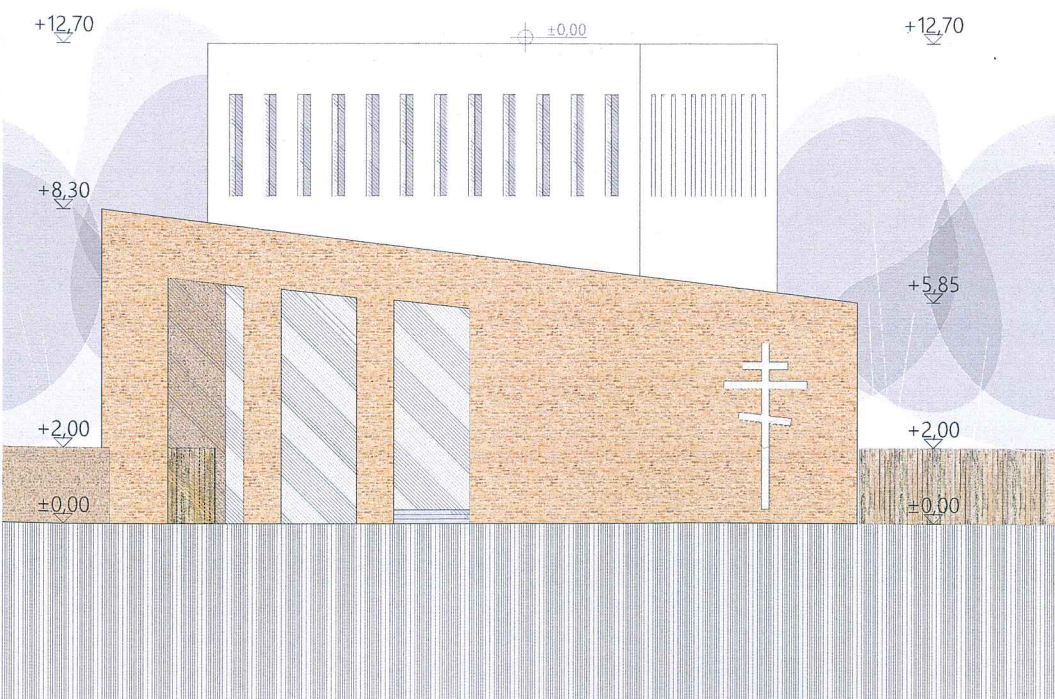

DÉLI HOMLOKZAT

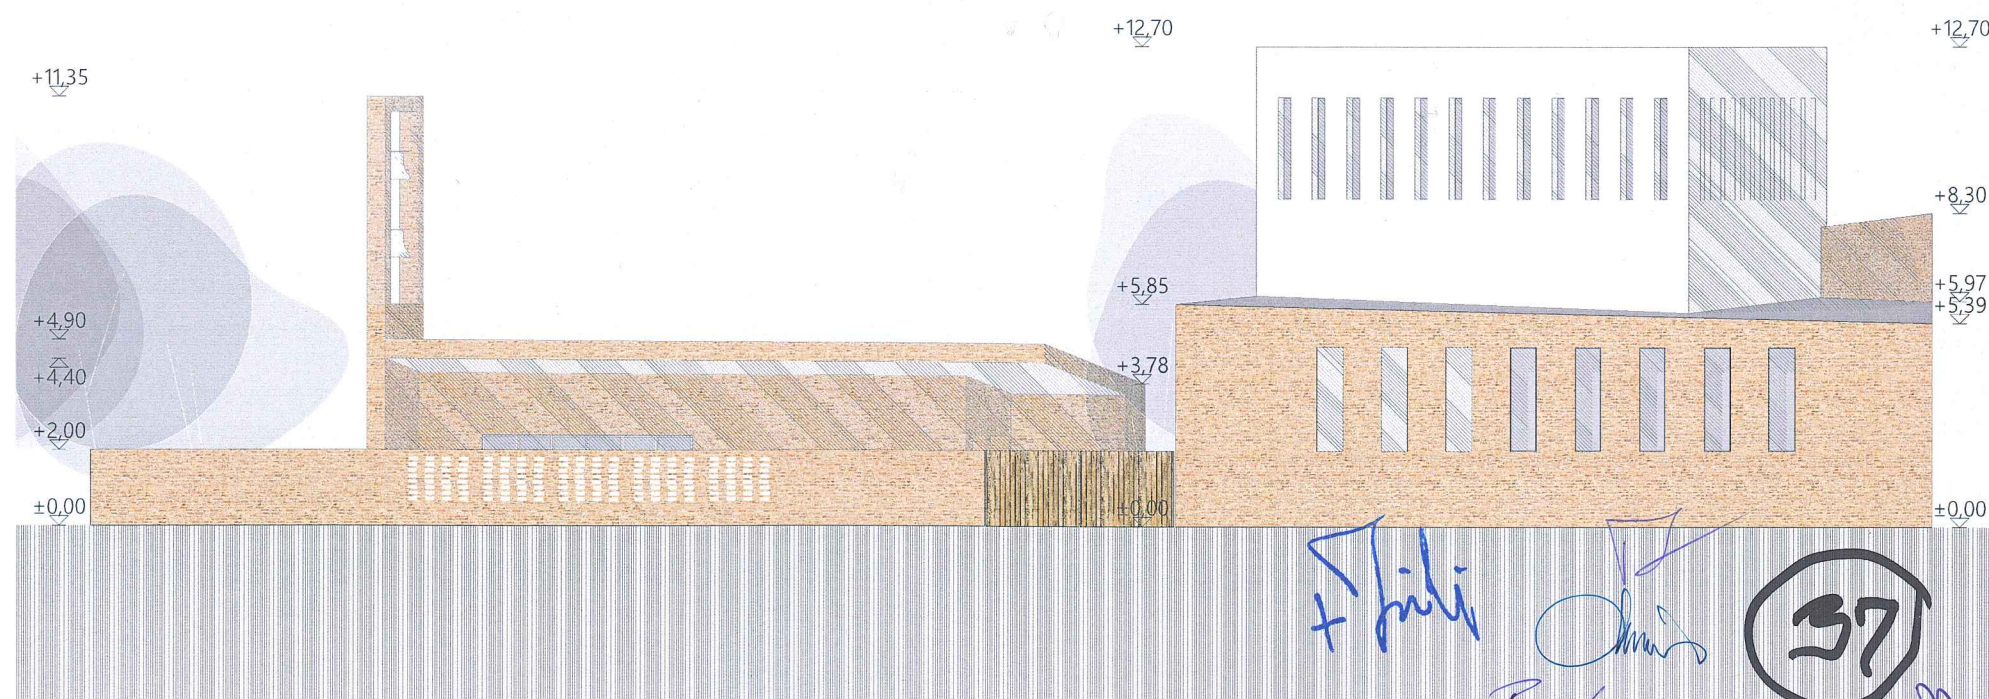

Handwritten signatures and a circled number 37.



„Debrecen – Tócsóskert, görögkatolikus Szentháromság templom tervpályázat”

LÁTVÁNYTERVEK
FÖBEJÁRAT FELÖL

06


Stibi 37

Psz. Olt. m.
IV



7
híli (37)

Pyg

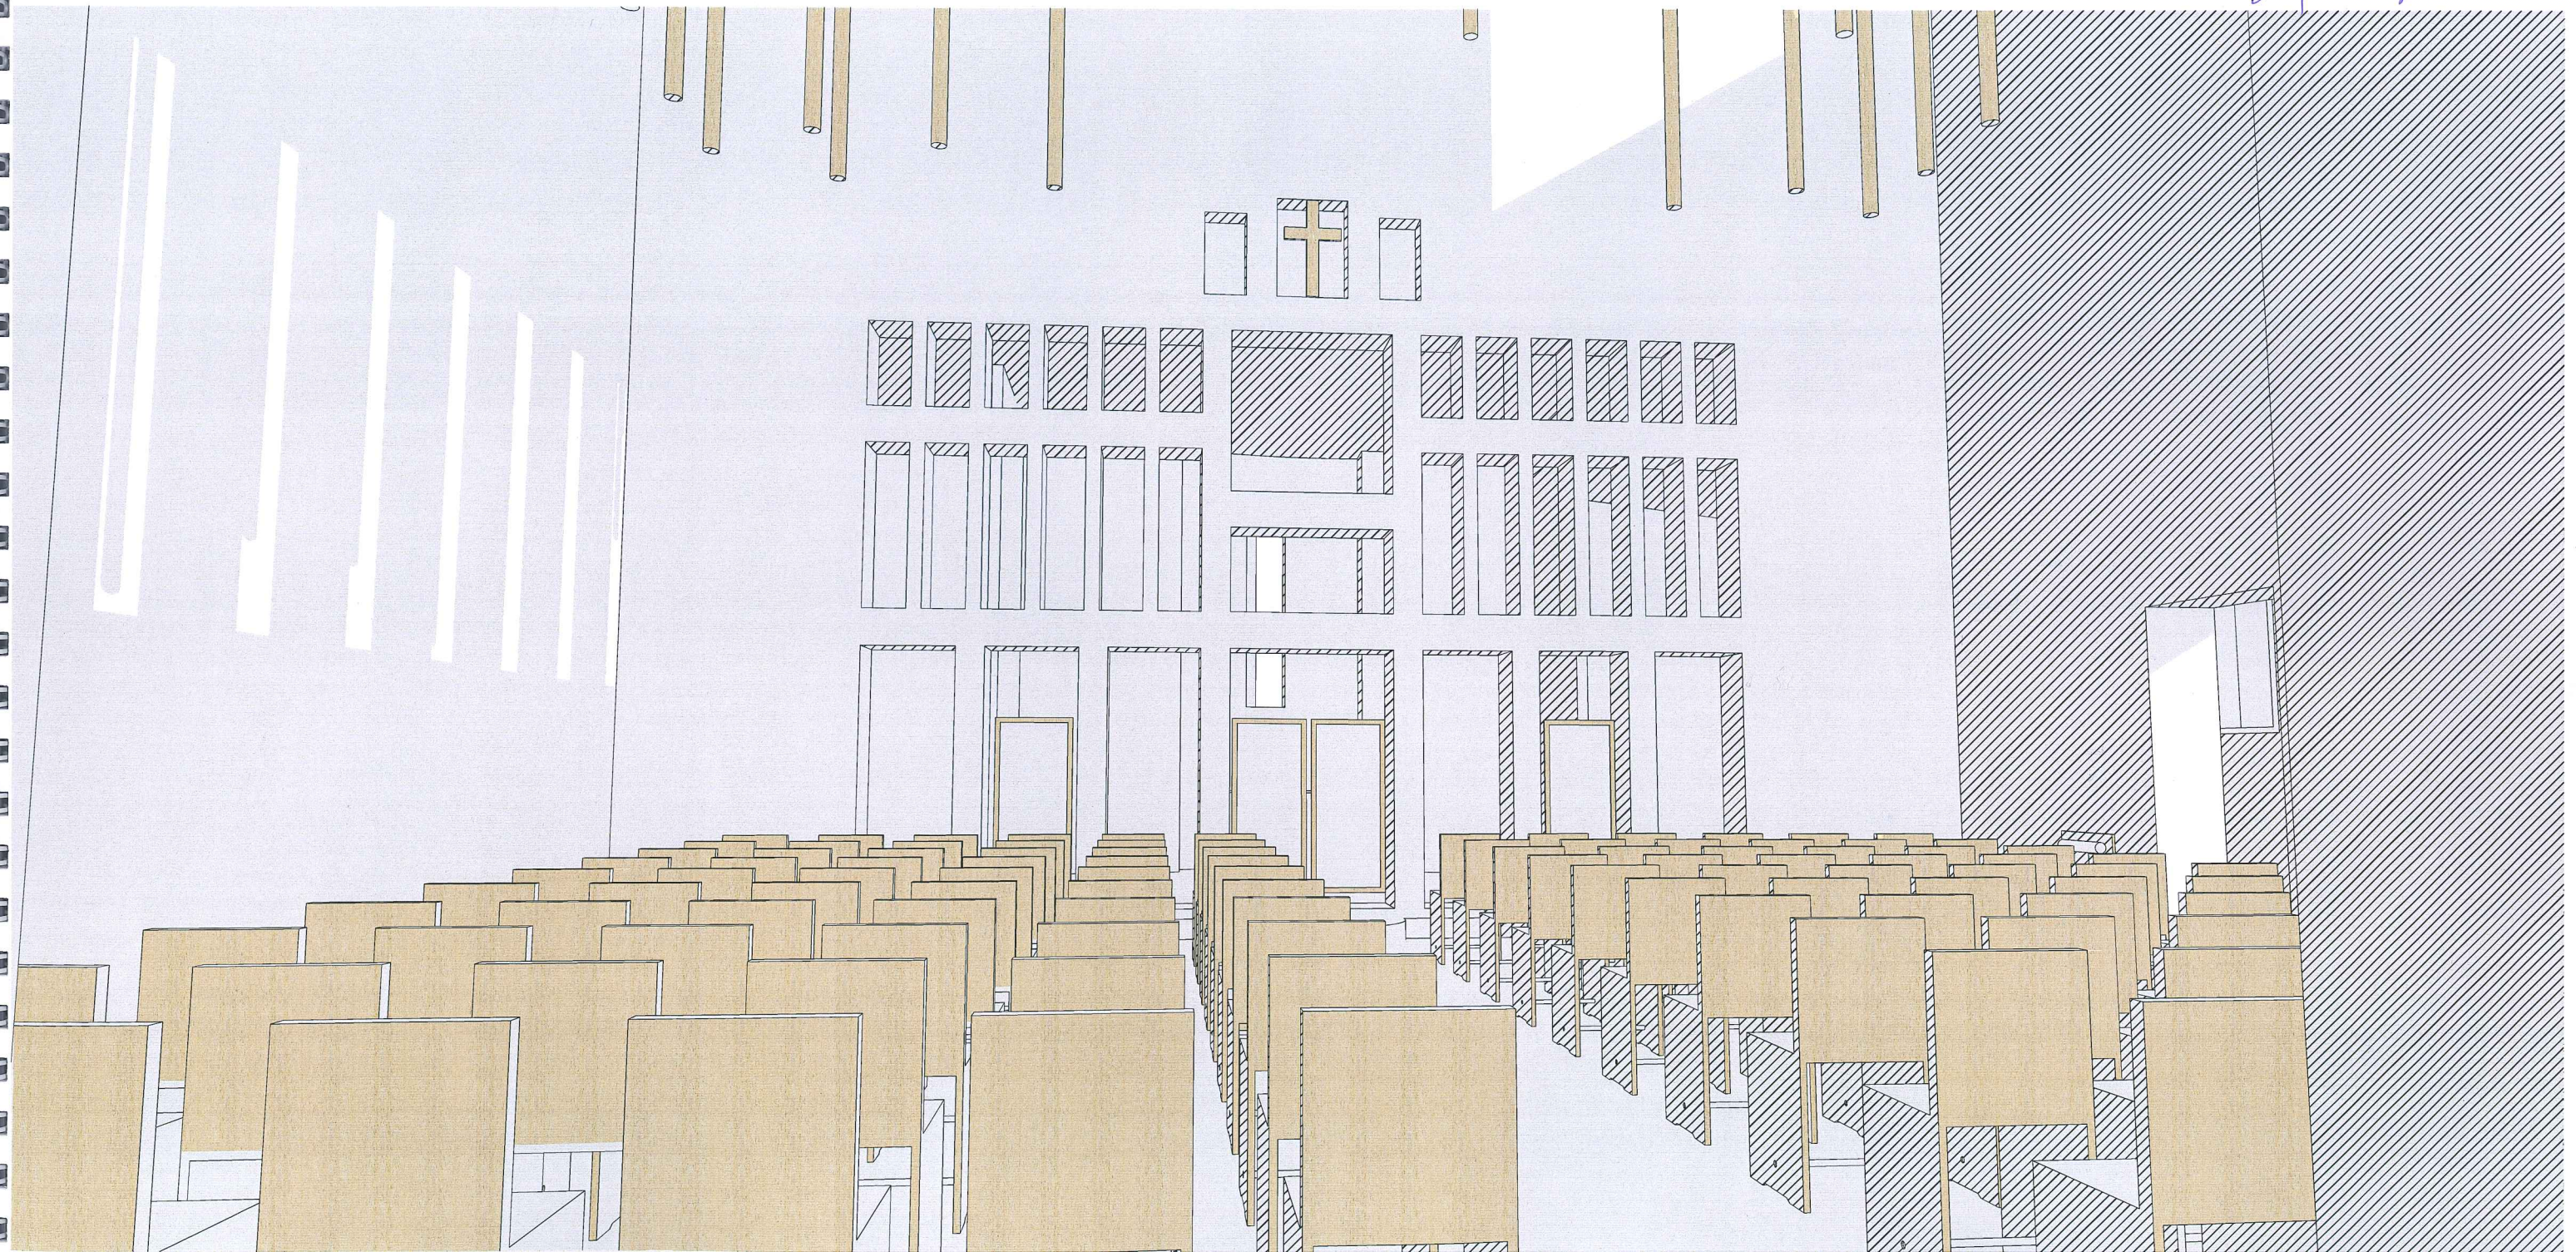

St. János
37

Beny. Orosz

