




41

+ Juli


Alma

pegy

our

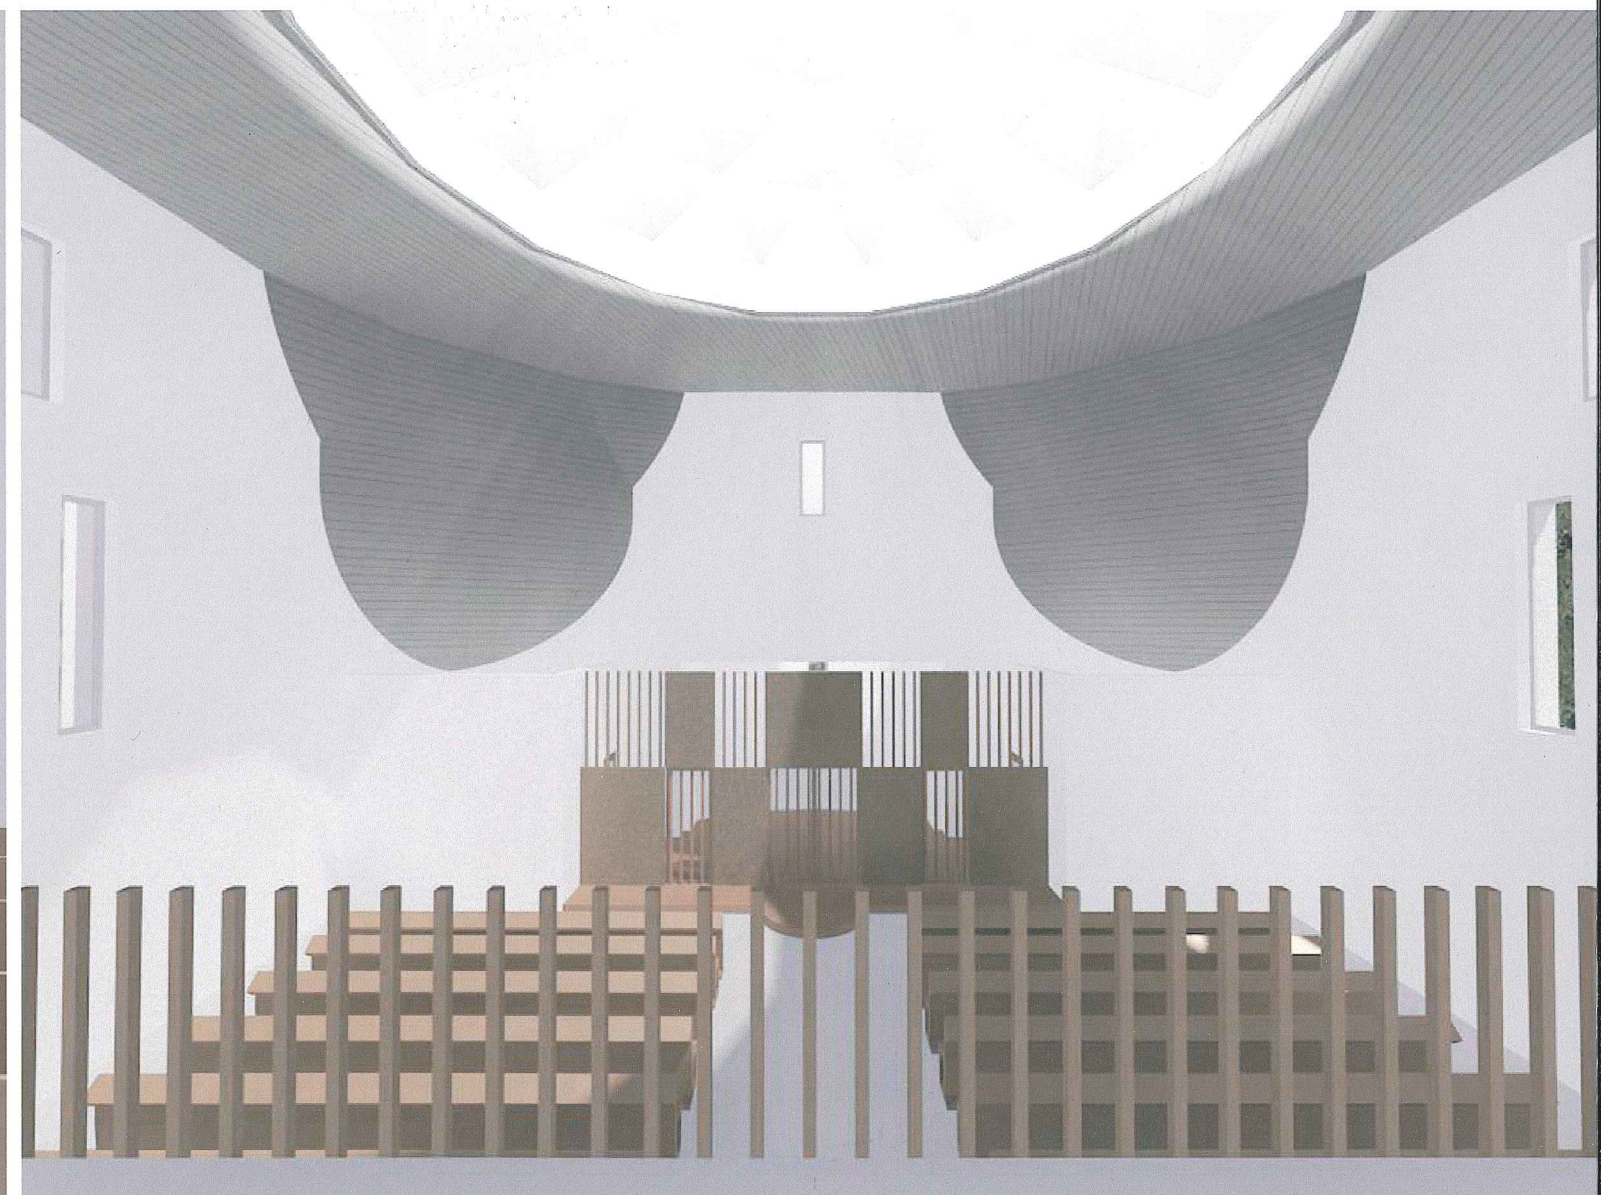

+ Jili
Oliver
41
VJ
Mr
Kegly

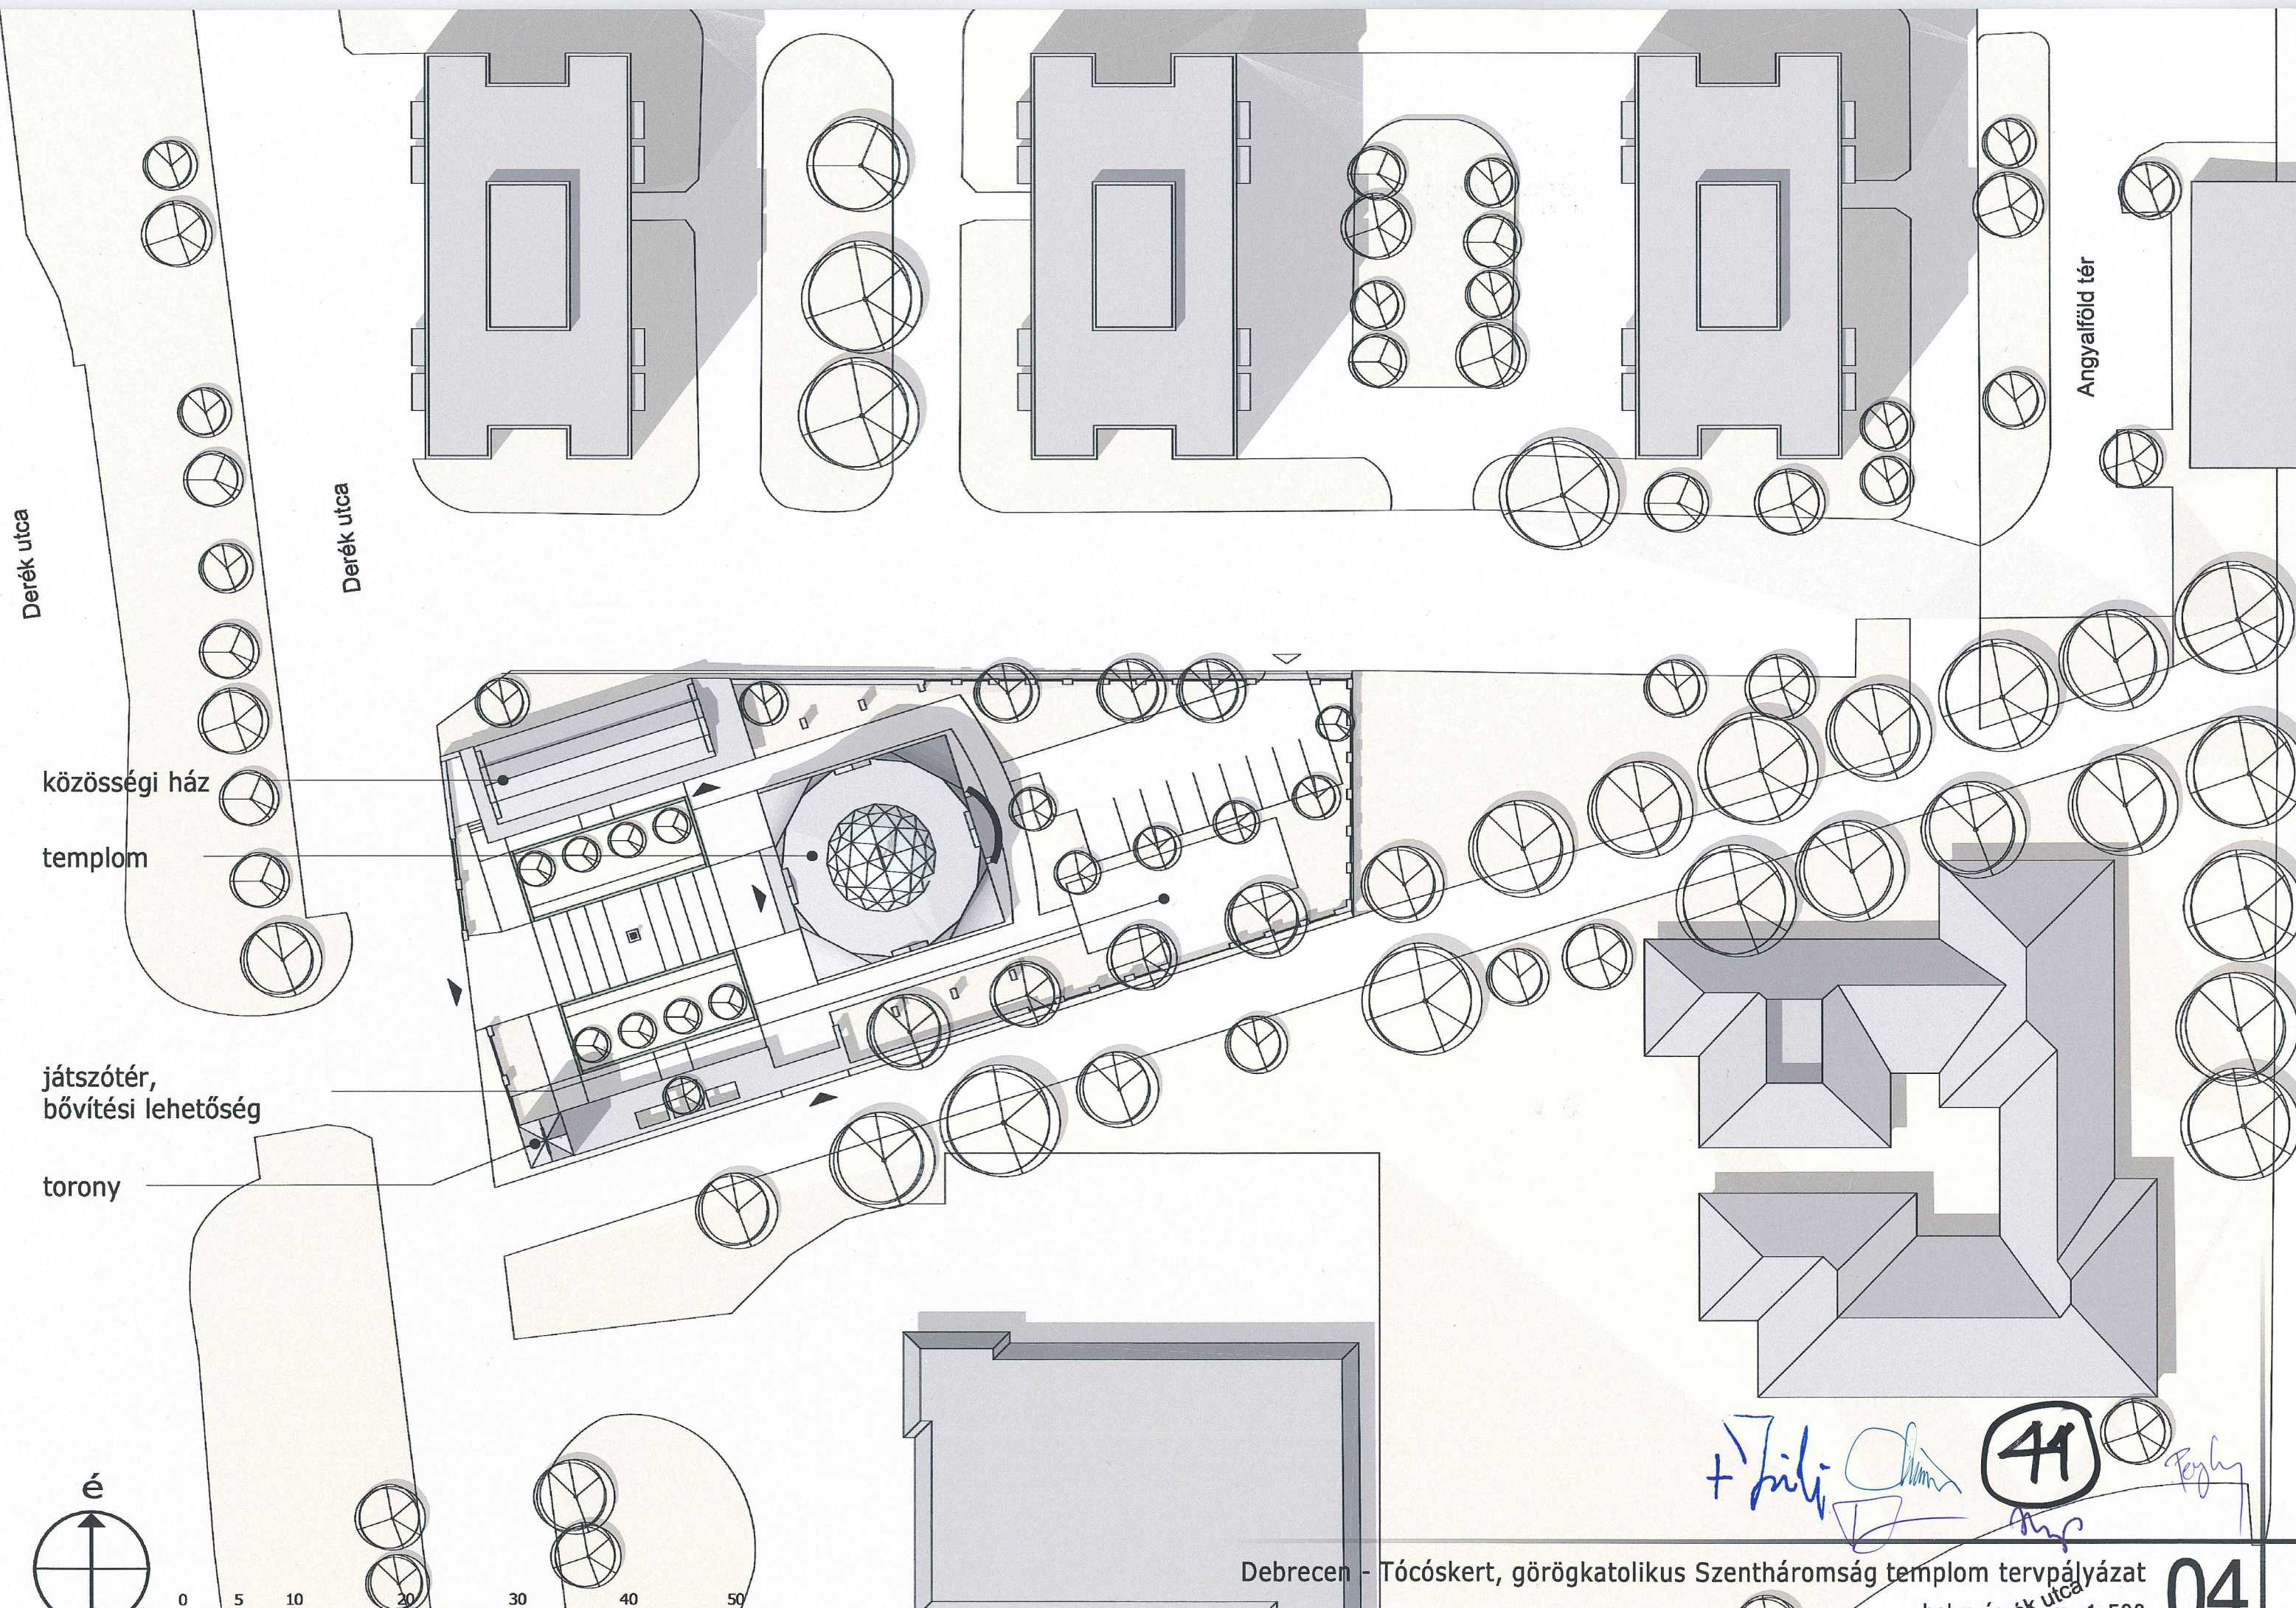

Derék utca

Derék utca


Angyalföld tér

közösségi ház

templom

játszóter,
bővítési lehetőség

torony



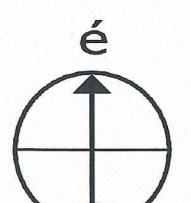


0 5 10 20 30 40 50

+ J. J. [Signature] 41 [Signature]

TEMLOM FÖLDSZINTI ALAPRAJZ

M=1:100

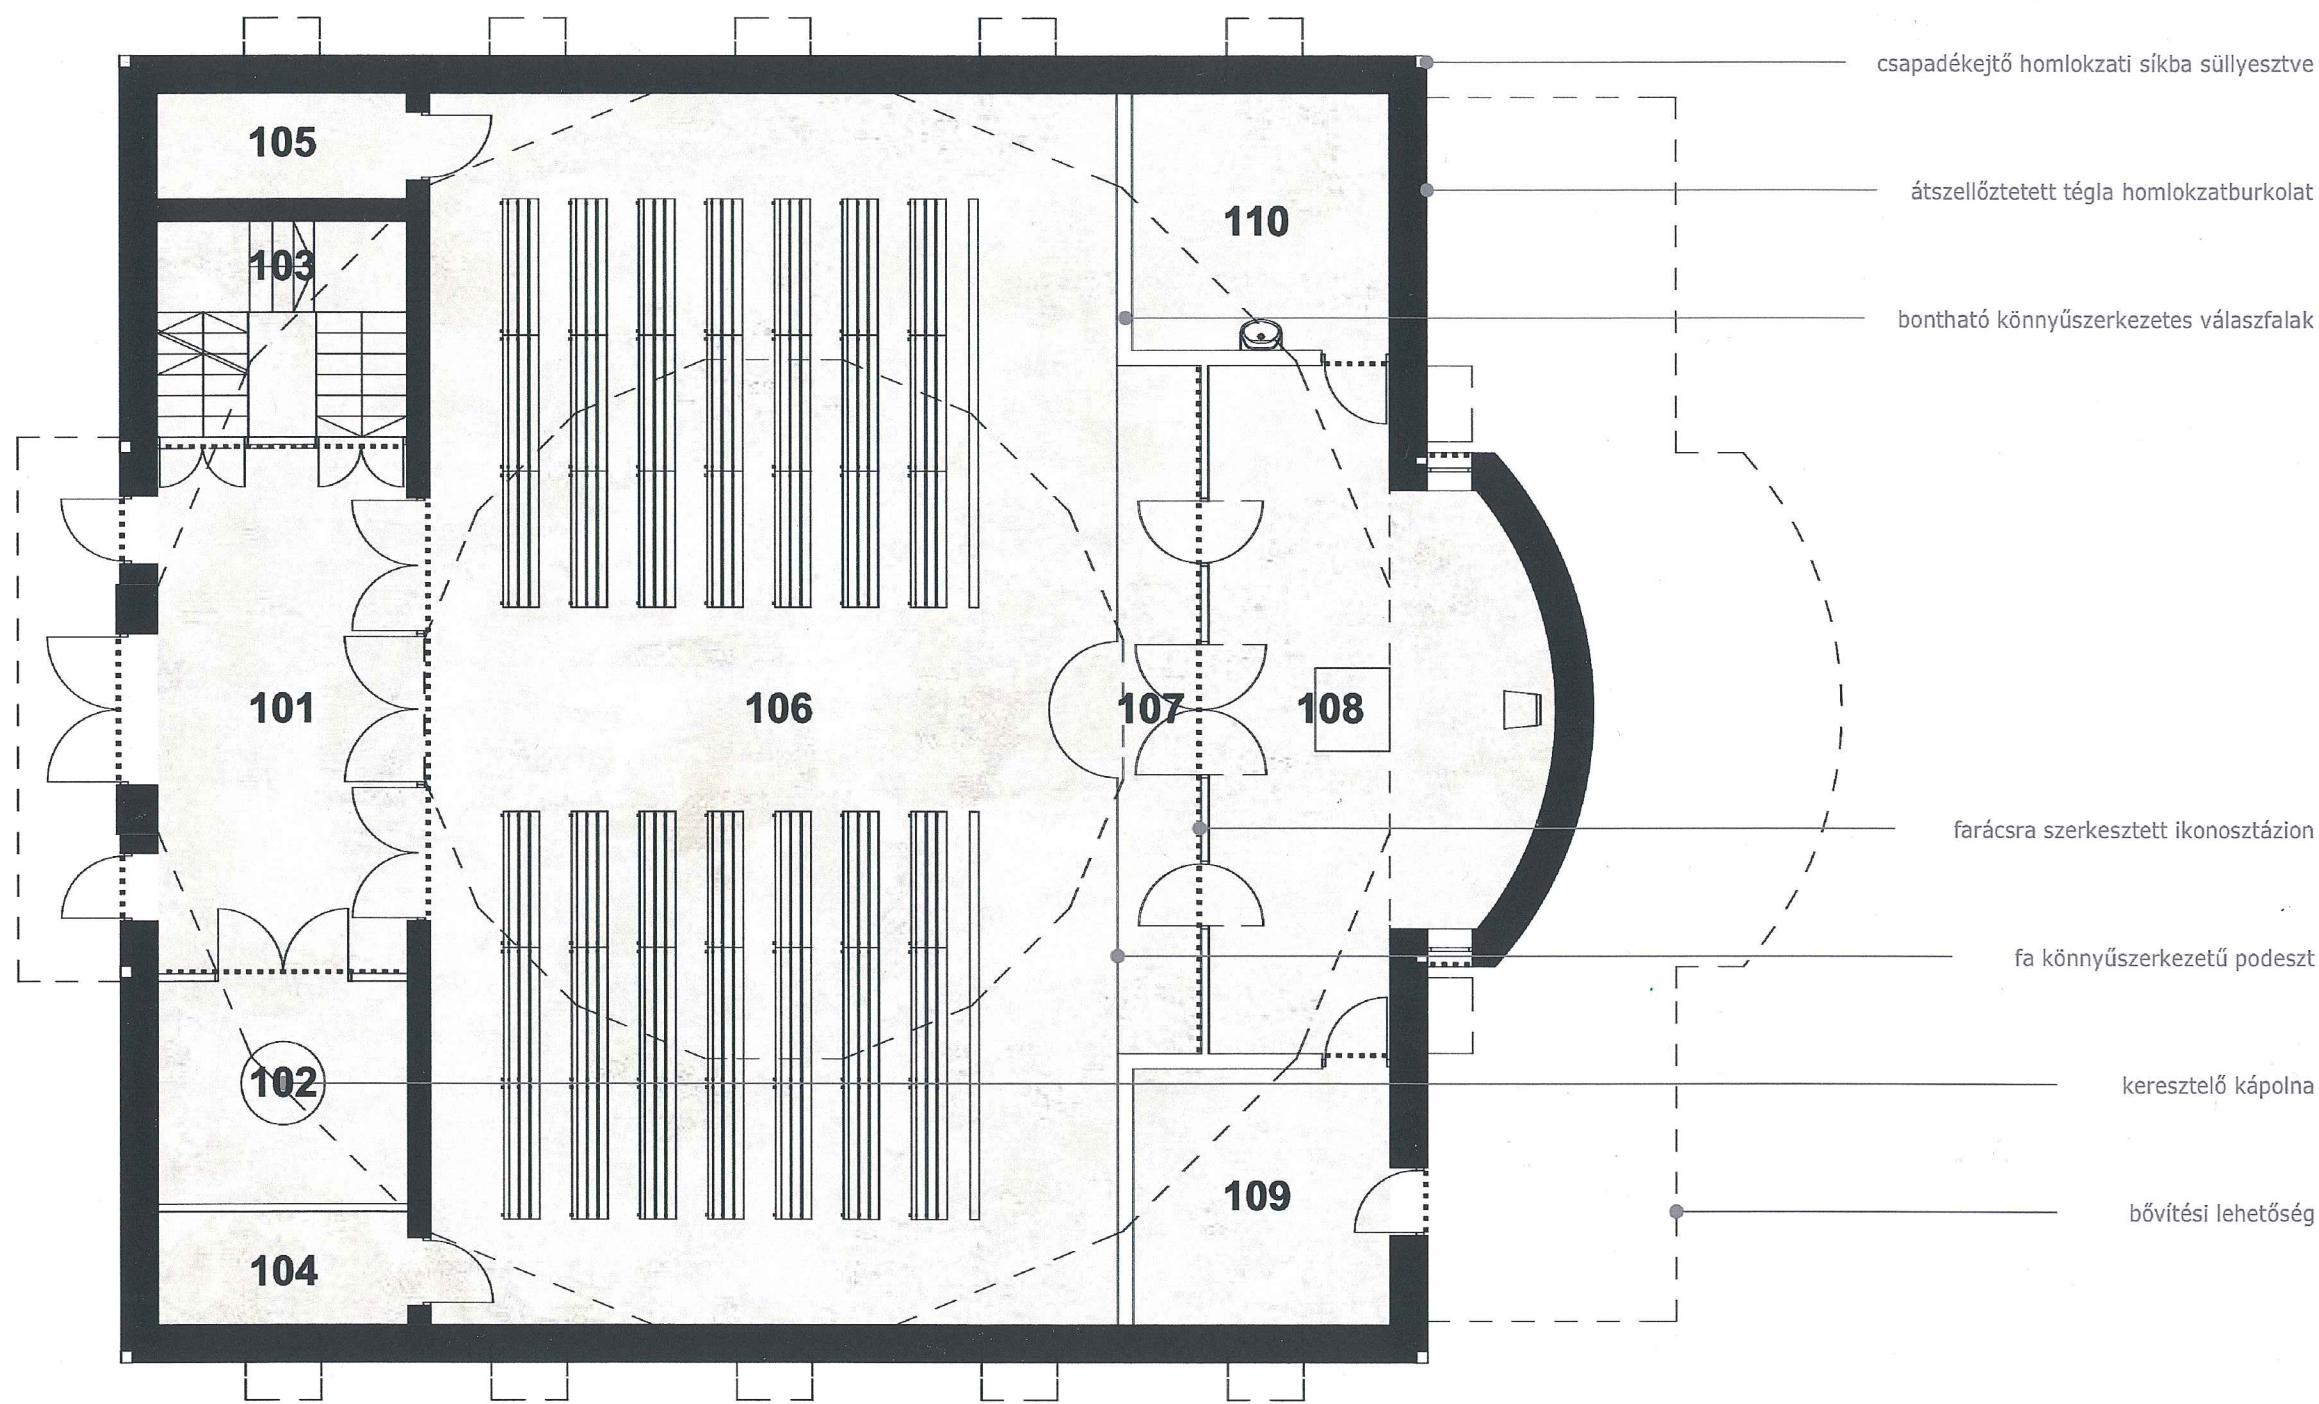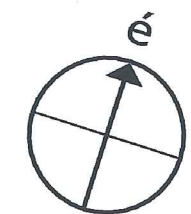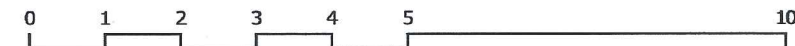

csapadékejtő homlokzati síkba süllyesztve

átszellőztetett tégl homlokzatburkolat

bontható könnyűszerkezetes válaszfalak

farácsra szerkesztett ikonosztázion

fa könnyűszerkezetű podeszt

keresztelő kápolna

bővítési lehetőség

HELYSÉGLISTA


Templom földszint

101	előcsarnok	24,93	m ²
102	keresztelő	9,72	m ²
103	lépcső	9,72	m ²
104	gyóntató	5,20	m ²
105	gépészet	4,87	m ²
106	hajó	147,04	m ²
107	szólea	11,28	m ²
108	szentély	33,41	m ²
109	diakonion	11,53	m ²
110	protheszisz	11,53	m ²
		269,23	m²




+ Jili

41

ALTEMPLOM - OPCIO
M=1:200

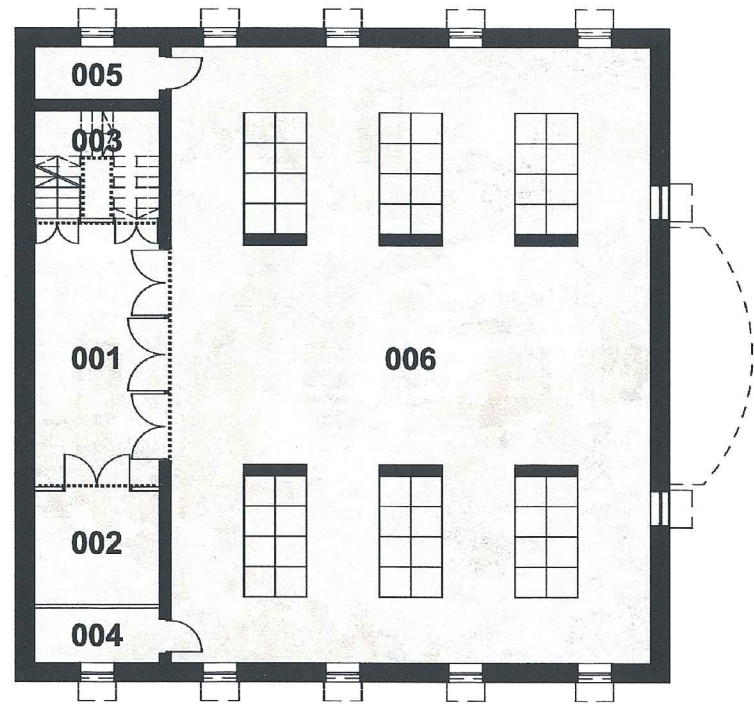

TEMPLOM FÖLDSZINT
M=1:200

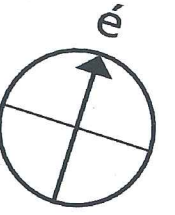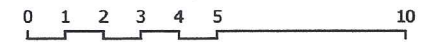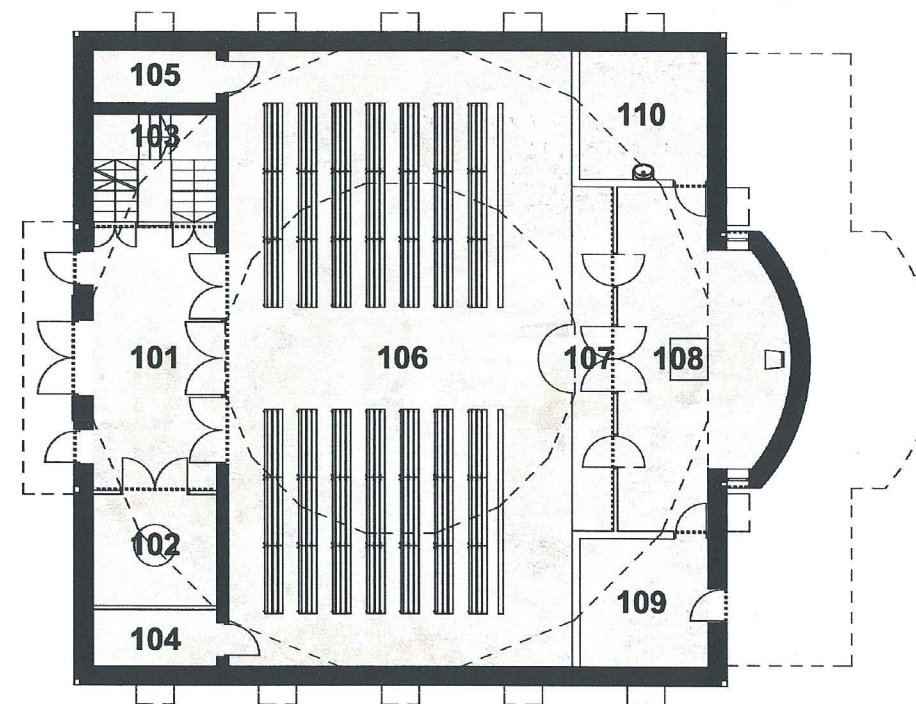


HELYSÉGLISTA

Alttemplom		
001	előcsarnok	25,26 m ²
002	tároló	9,89 m ²
003	lépcső	9,72 m ²
004	tároló	5,03 m ²
005	gépészet	4,87 m ²
006	altemplom	203,93 m ²
		258,70 m²


Templom földszint

101	előcsarnok	24,93 m ²
102	keresztelő	9,72 m ²
103	lépcső	9,72 m ²
104	gyóntató	5,20 m ²
105	gépészet	4,87 m ²
106	hajó	147,04 m ²
107	szólea	11,28 m ²
108	szentély	33,41 m ²
109	diakonion	11,53 m ²
110	protheszisz	11,53 m ²
		269,23 m²

KARZAT
M=1:200

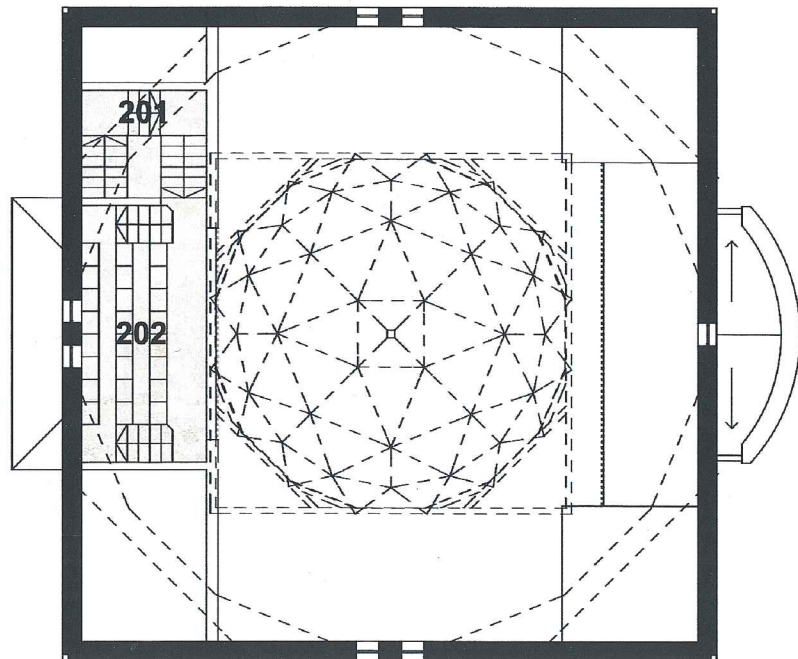

KÖZÖSSÉGI HÁZ
M=1:200

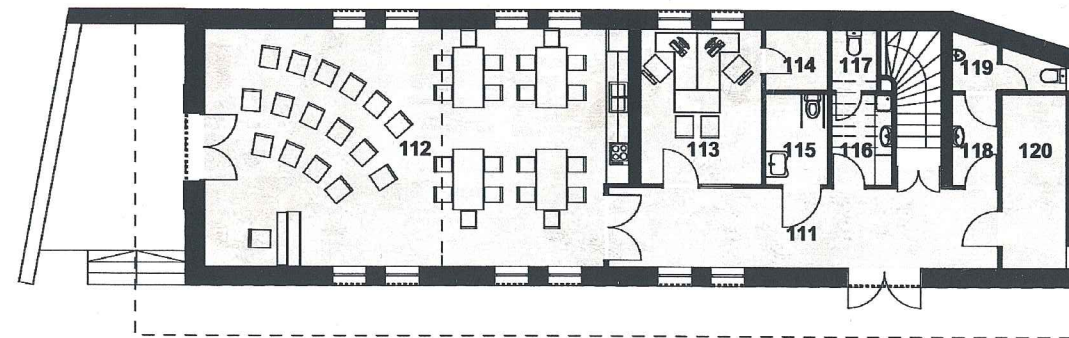

Karzat

201	lépcső	9,72 m ²
202	galéria	22,65 m ²
		32,37 m²



Közösségi ház

111	előtér	22,61 m ²
112	közösségi terem	20,16 m ²
113	iroda	13,13 m ²
114	irattár	2,64 m ²
115	akm. wc	3,95 m ²
116	női mosdó	3,84 m ²
117	női wc	1,92 m ²
117	ffi mosdó	2,88 m ²
119	ffi wc	3,31 m ²
120	gépészet	7,82 m ²
		132,26 m²

Handwritten signatures and a circled number 41.


TEMPLOM METSZET

M = 1:100

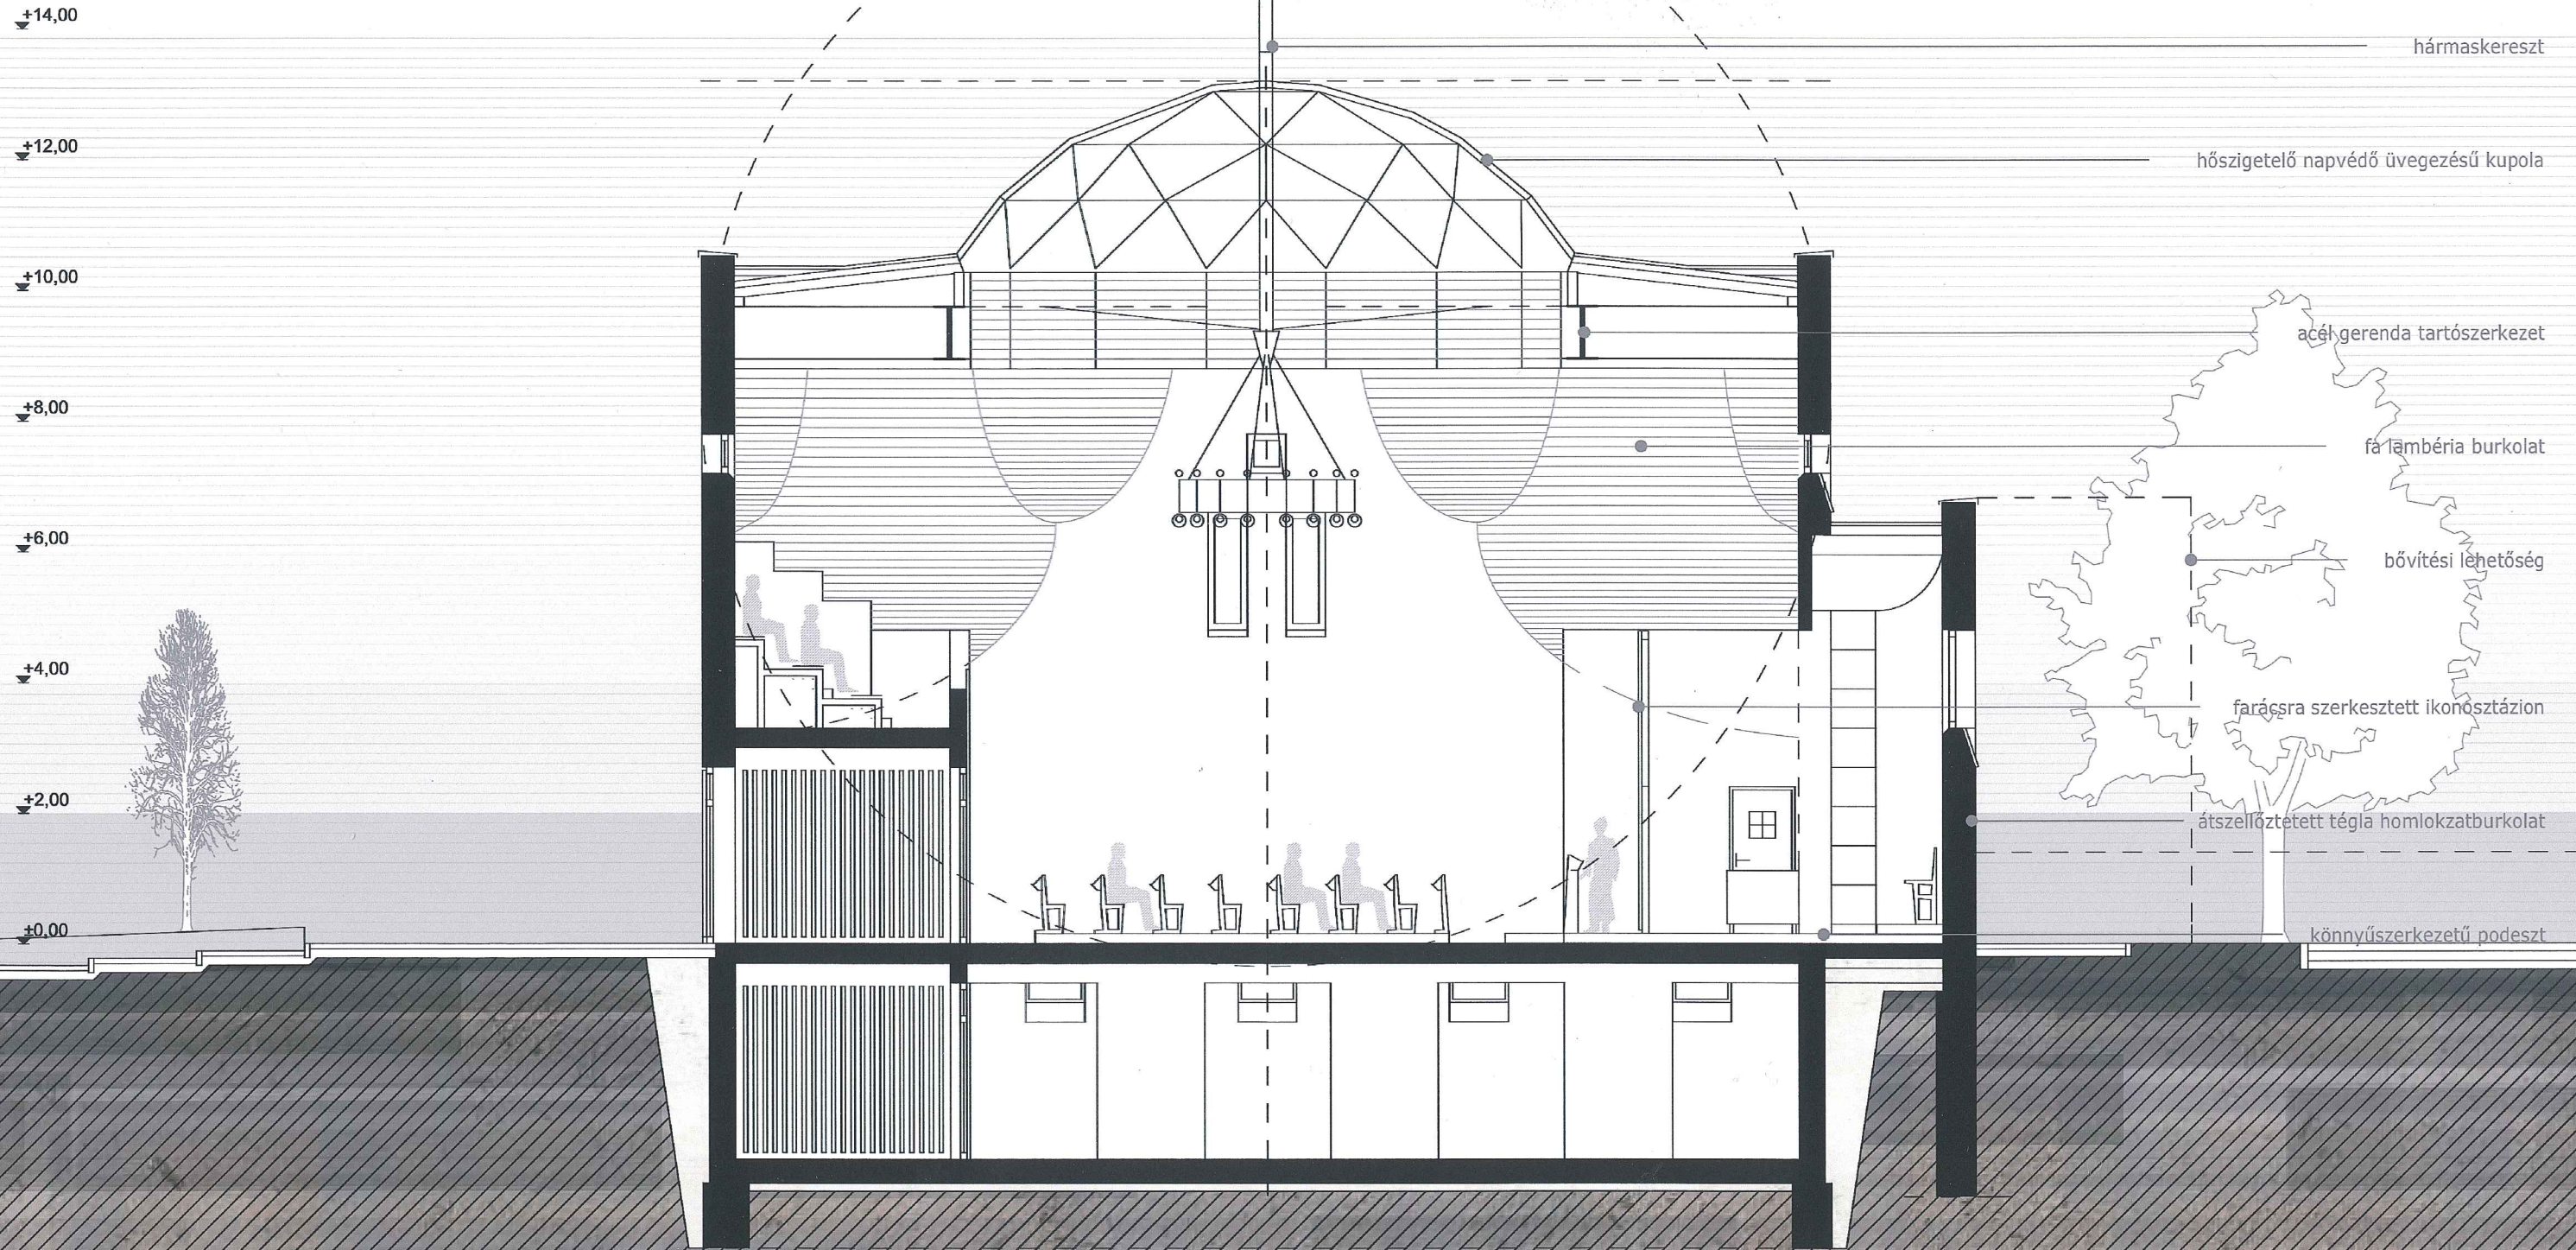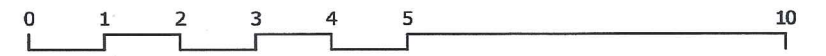


Filipi (41) *Fegy* *Am* *St* *mp*


NYUGATI HOMLOKZAT
M=1:200

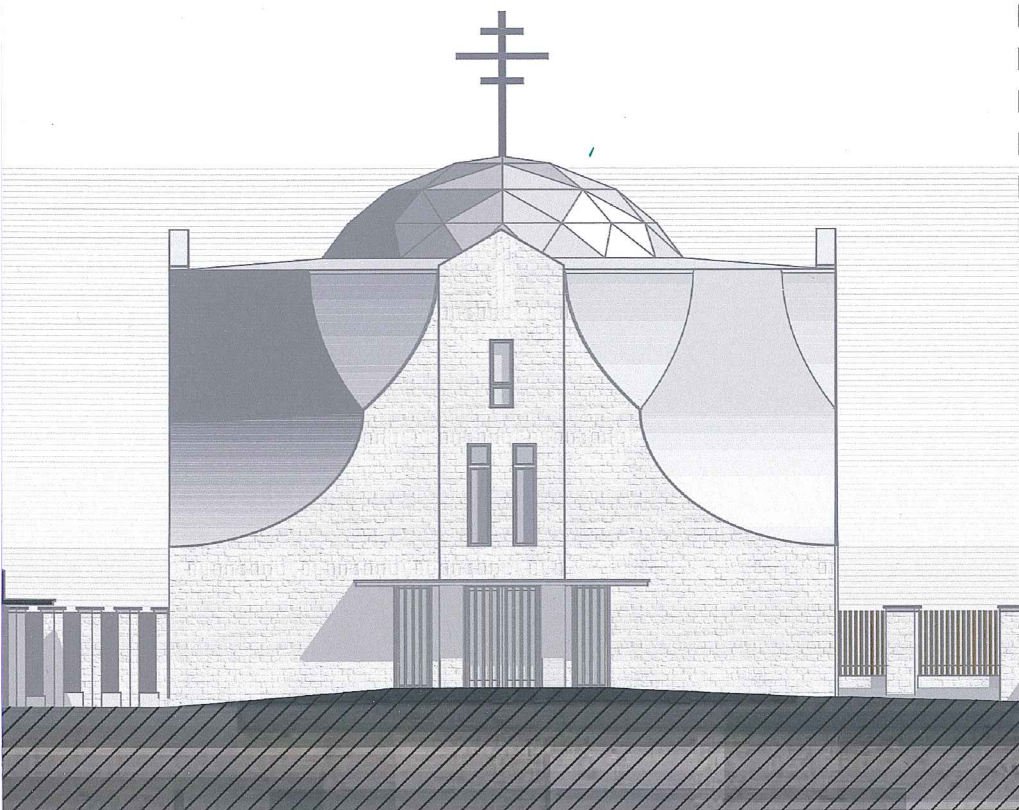


ÉSZAKI HOMLOKZAT
M=1:200

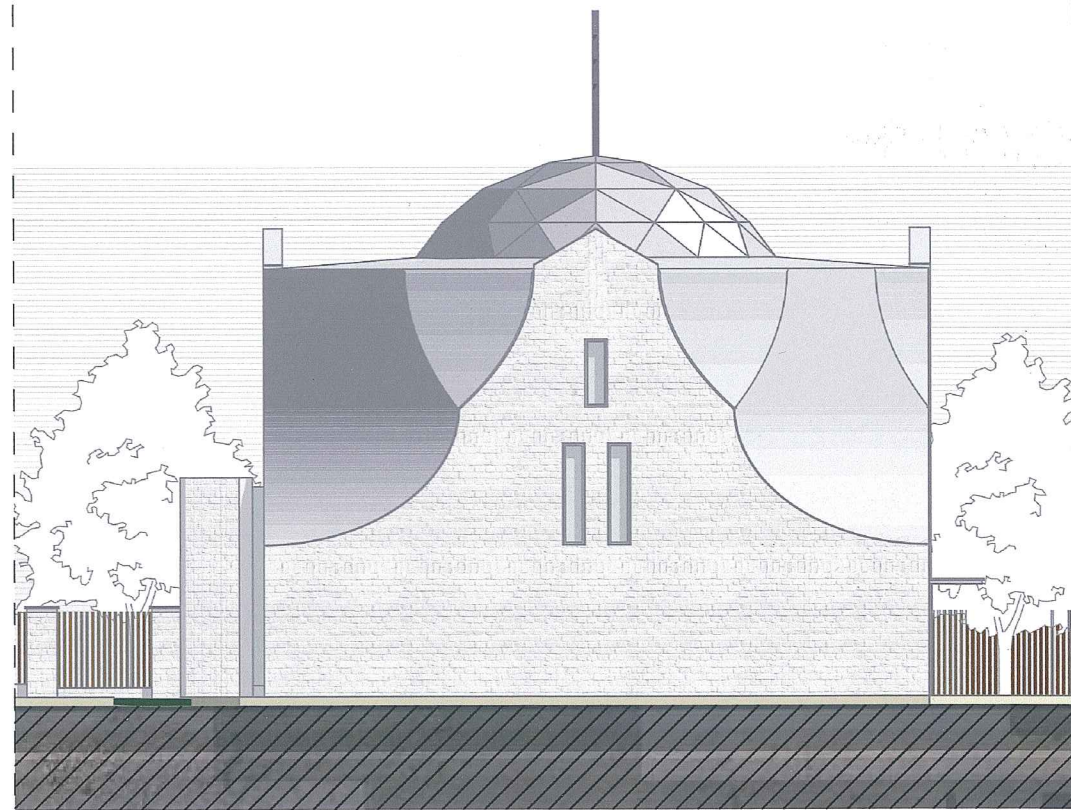

KELETI HOMLOKZAT
M=1:200

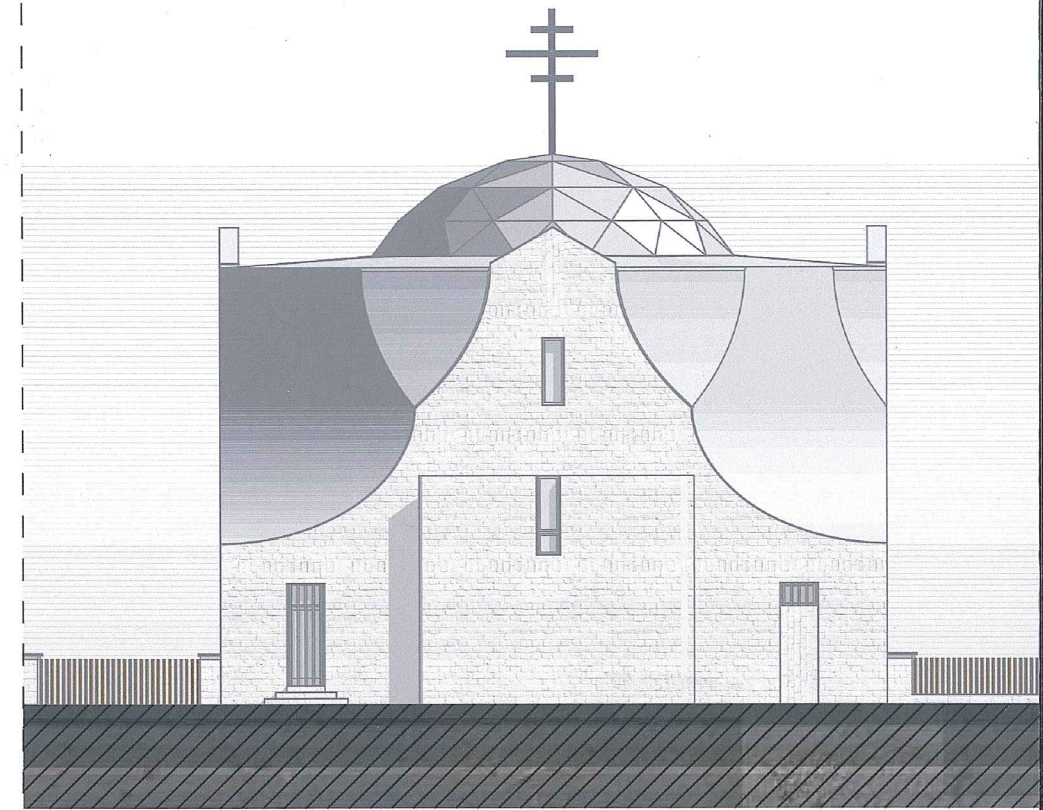

DÉLI HOMLOKZAT
M=1:200

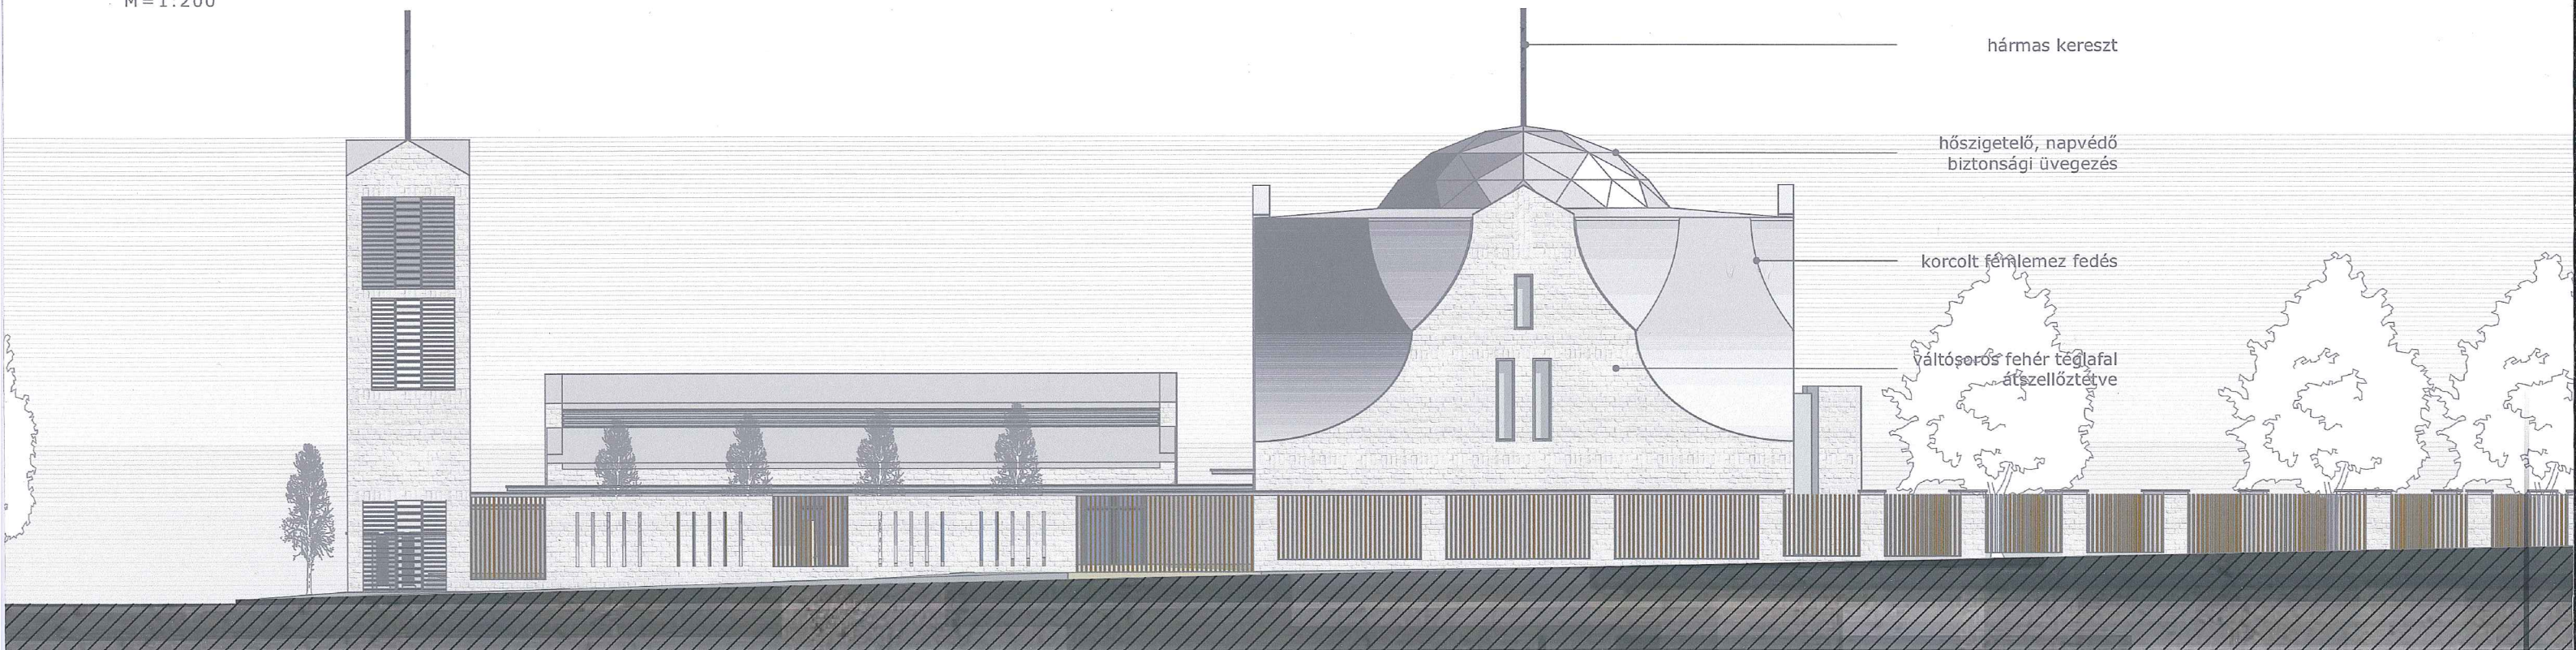

hármás kereszt

hőszigetelő, napvédő
biztonsági üvegezés

korcolt fémlemez fedés

váltósoros fehér téglafal
átszellőztetve

0 1 2 3 4 5 10

41

Handwritten signatures and initials in blue ink.