

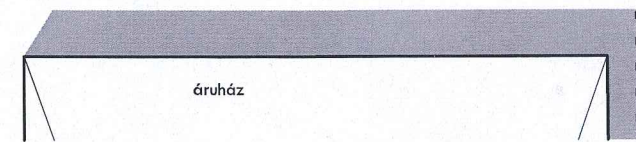
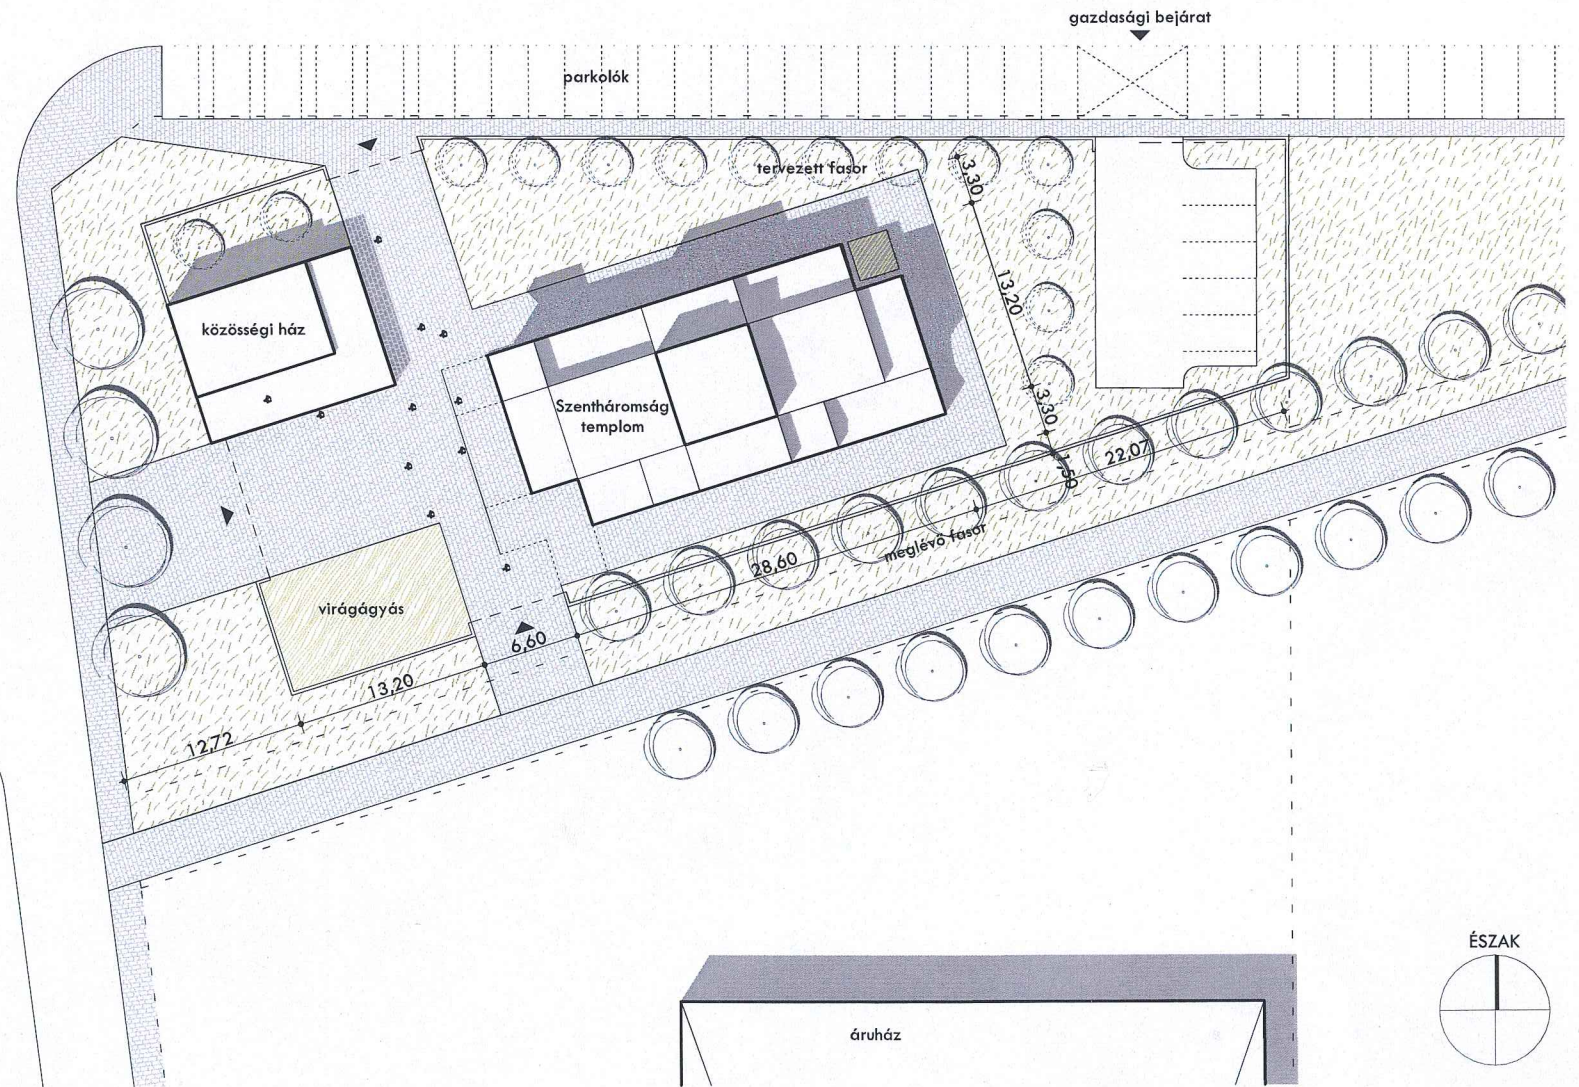



Helyszínrajz - M 1:500

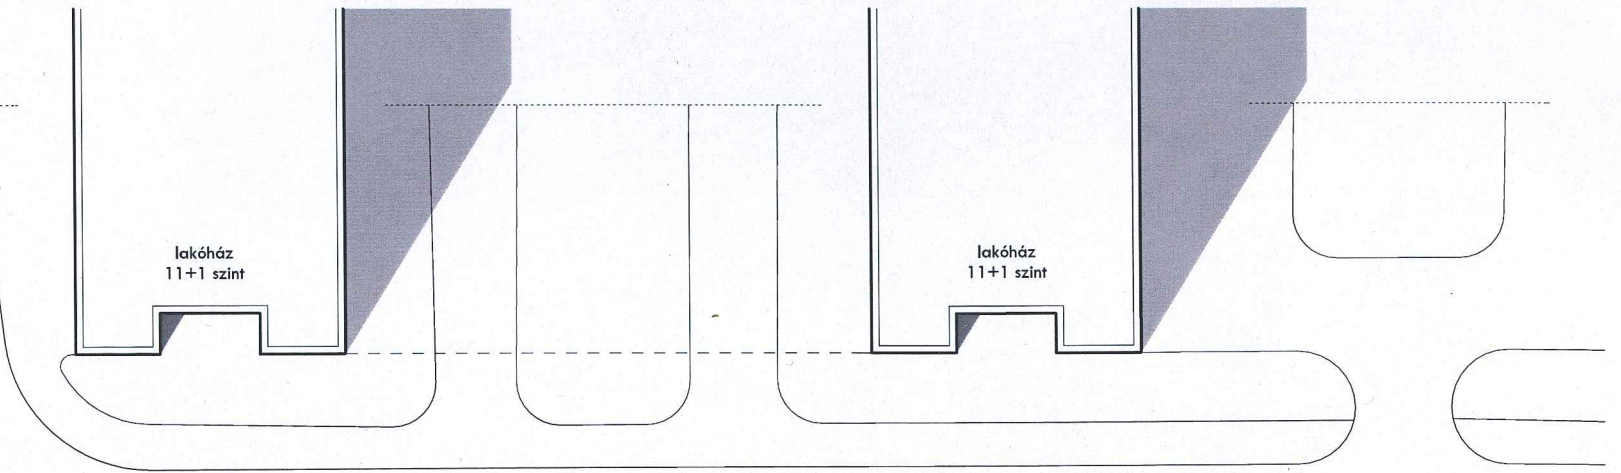

+ Jili  
Ókna  
12

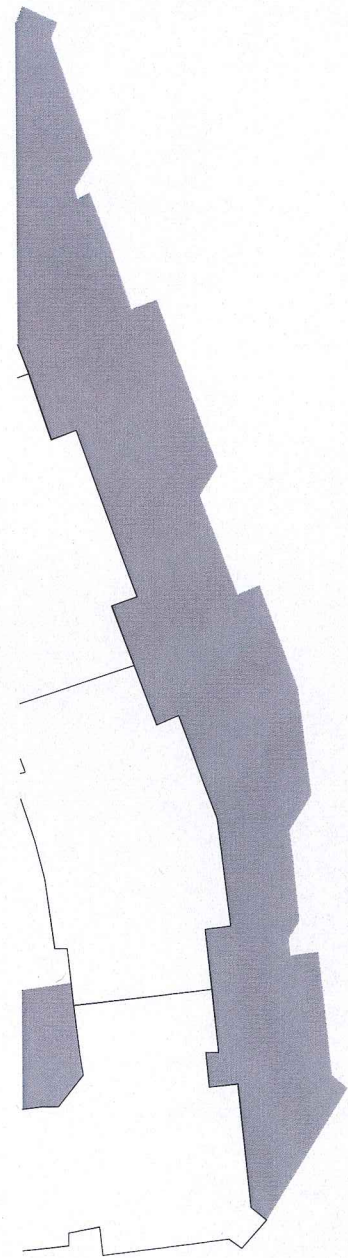

Földszinti alaprajz - M 1:100


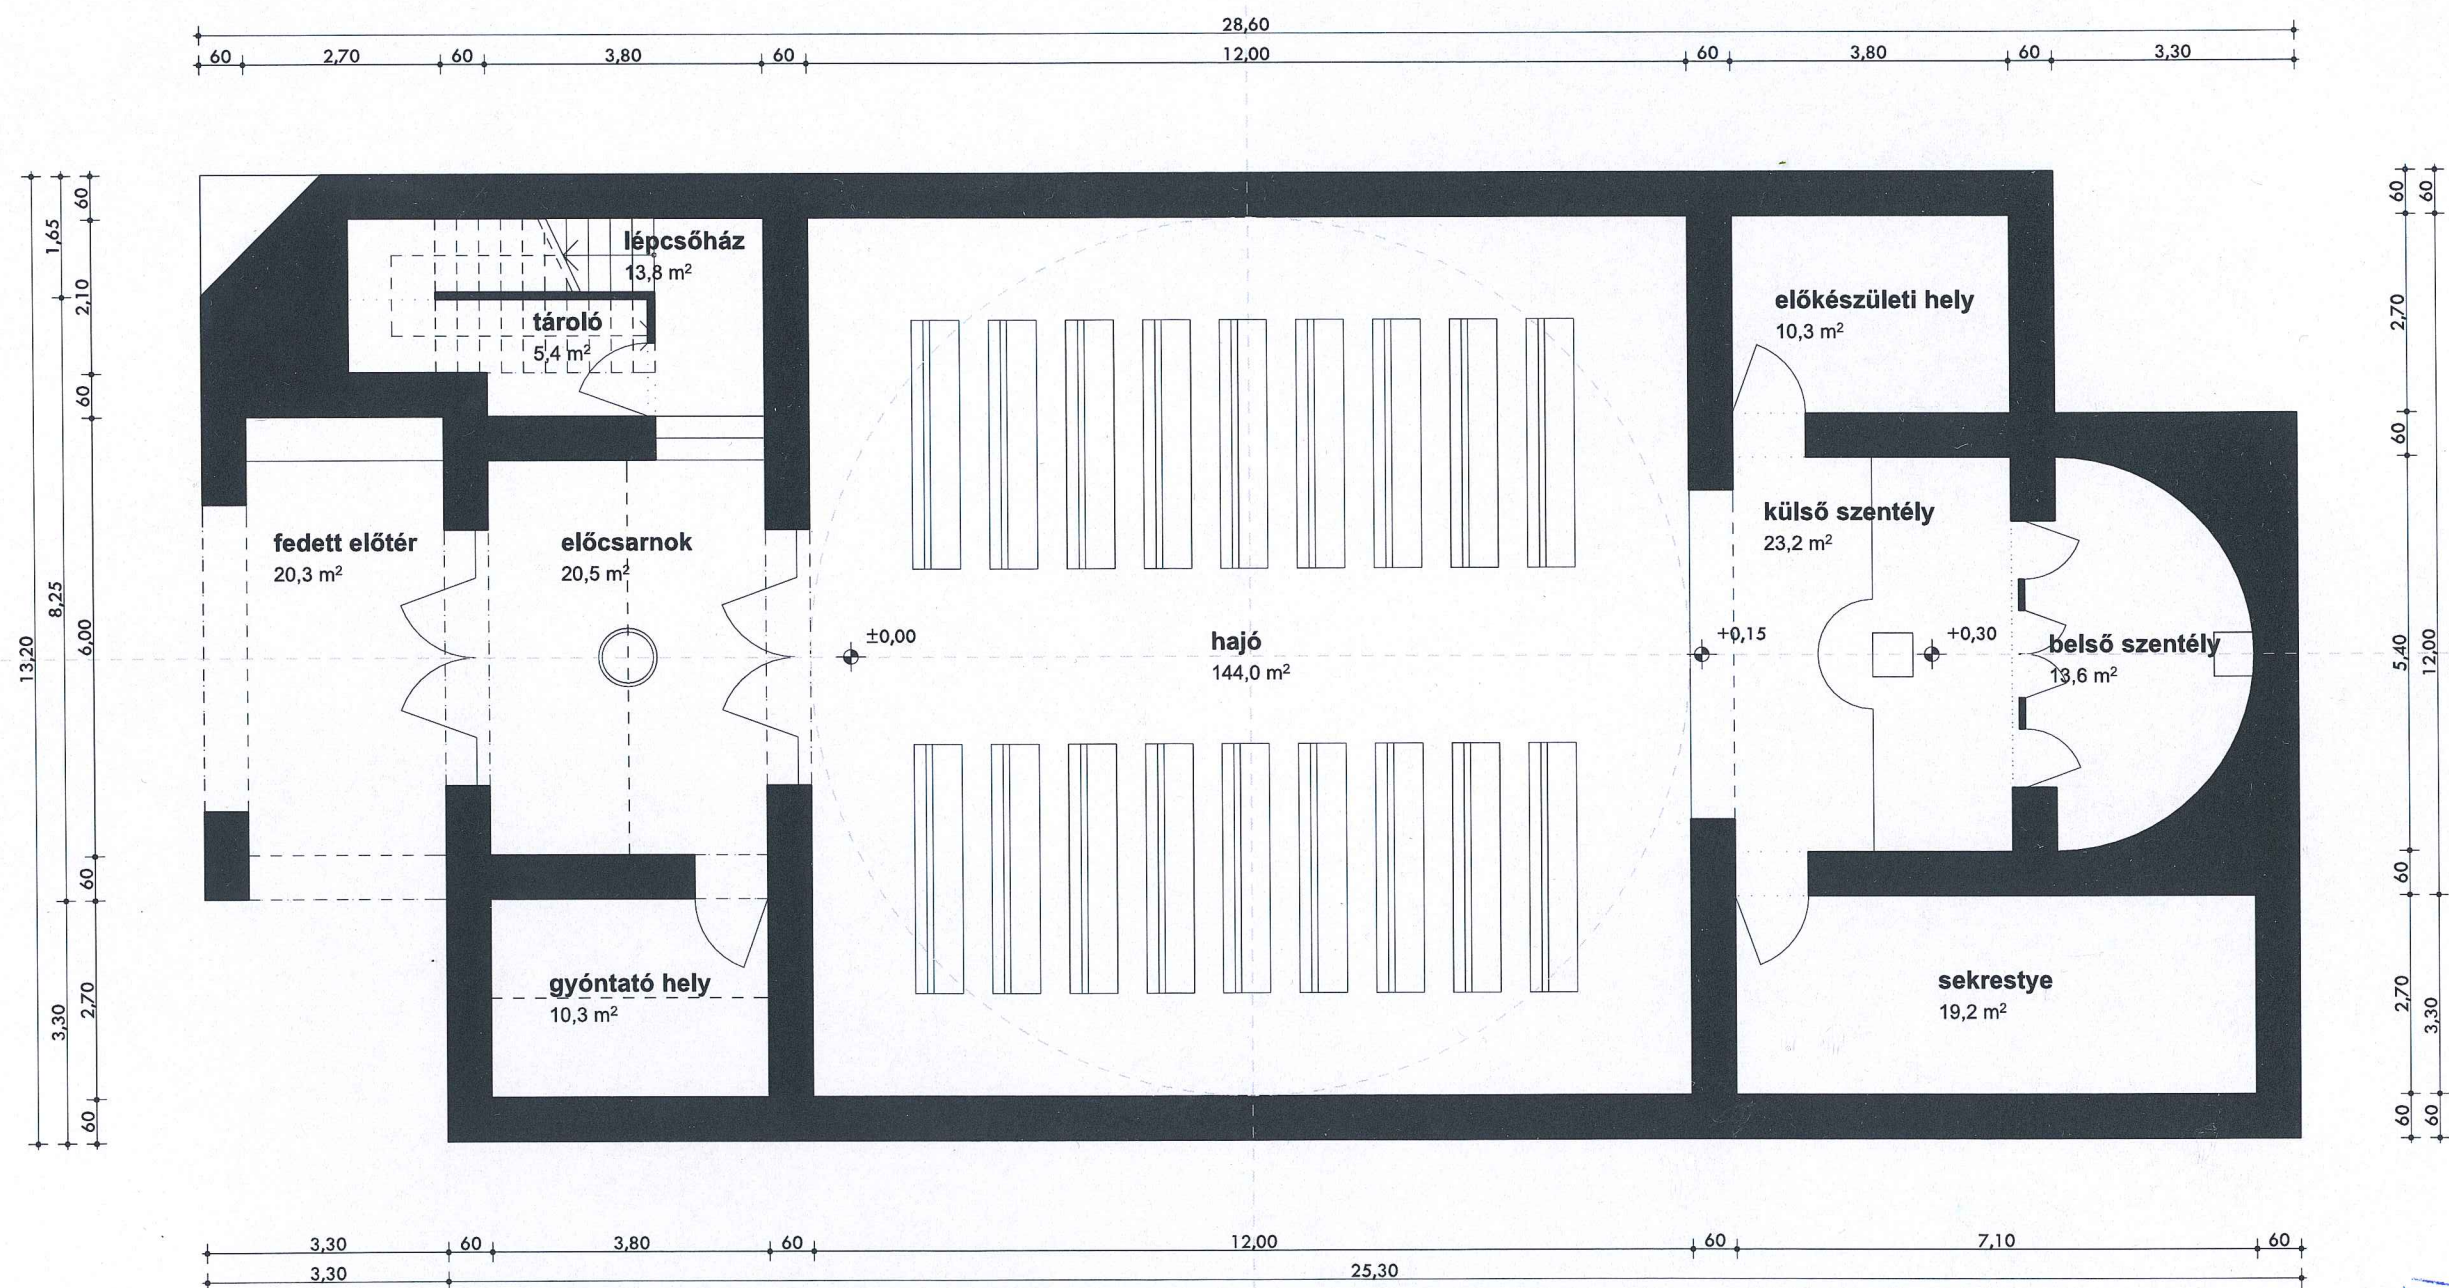


Handwritten notes and a north arrow:

- North arrow: ÉSZAK
- Handwritten signature: + J. J. J.
- Handwritten initials: J. J.
- Handwritten number: 12



Közösségi ház és a karzat alaprajza - M 1:100

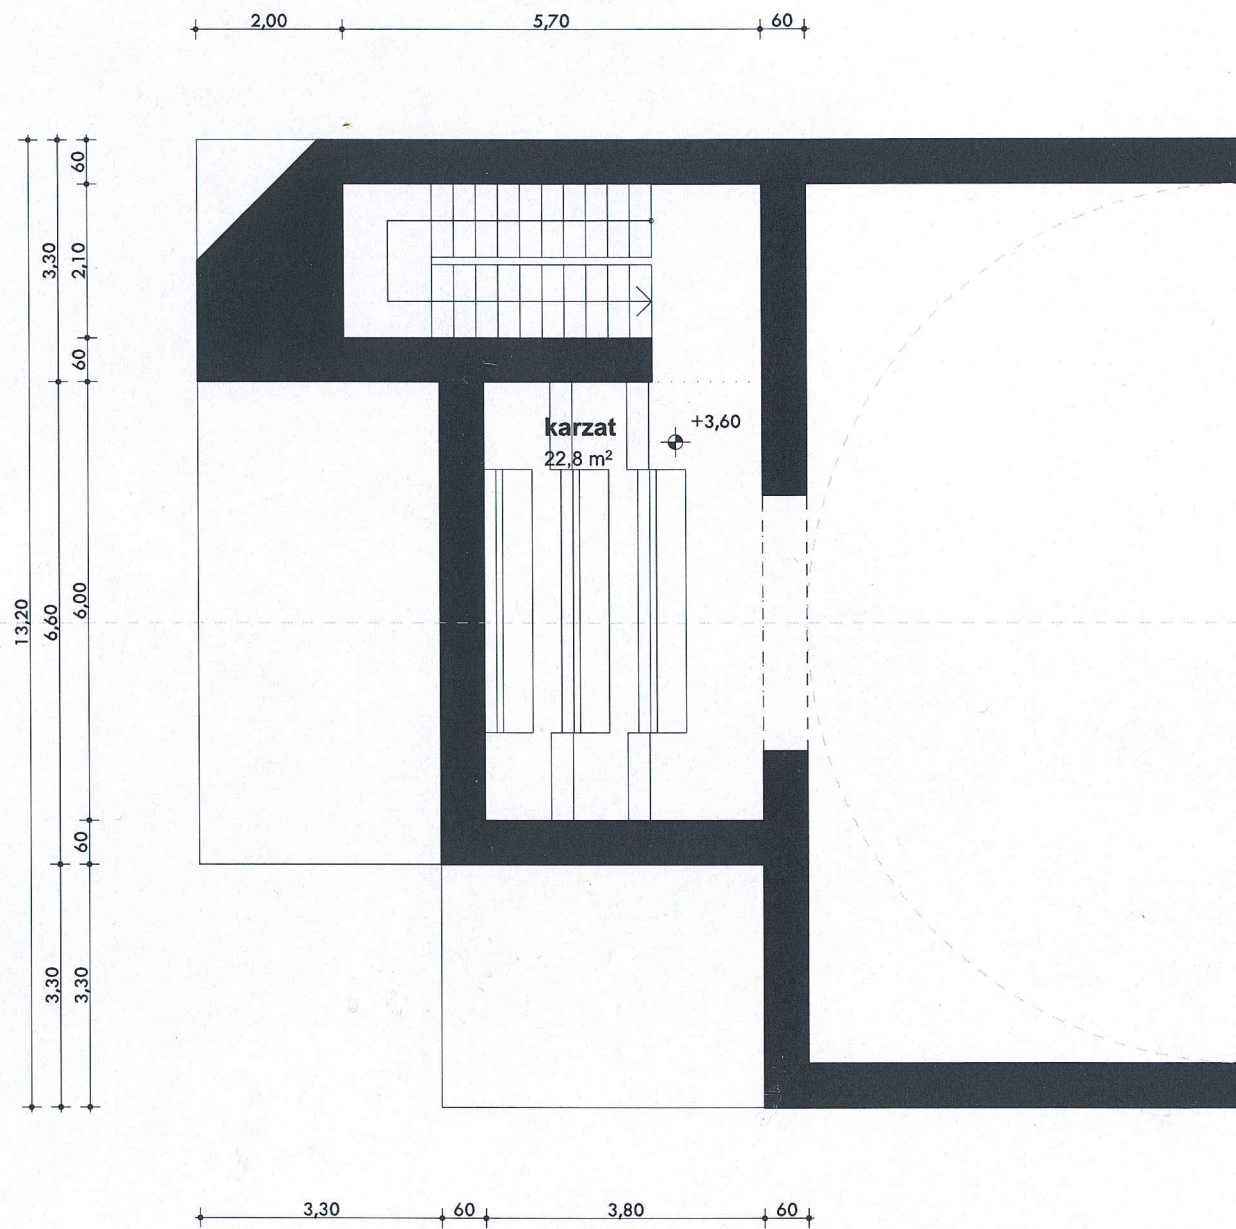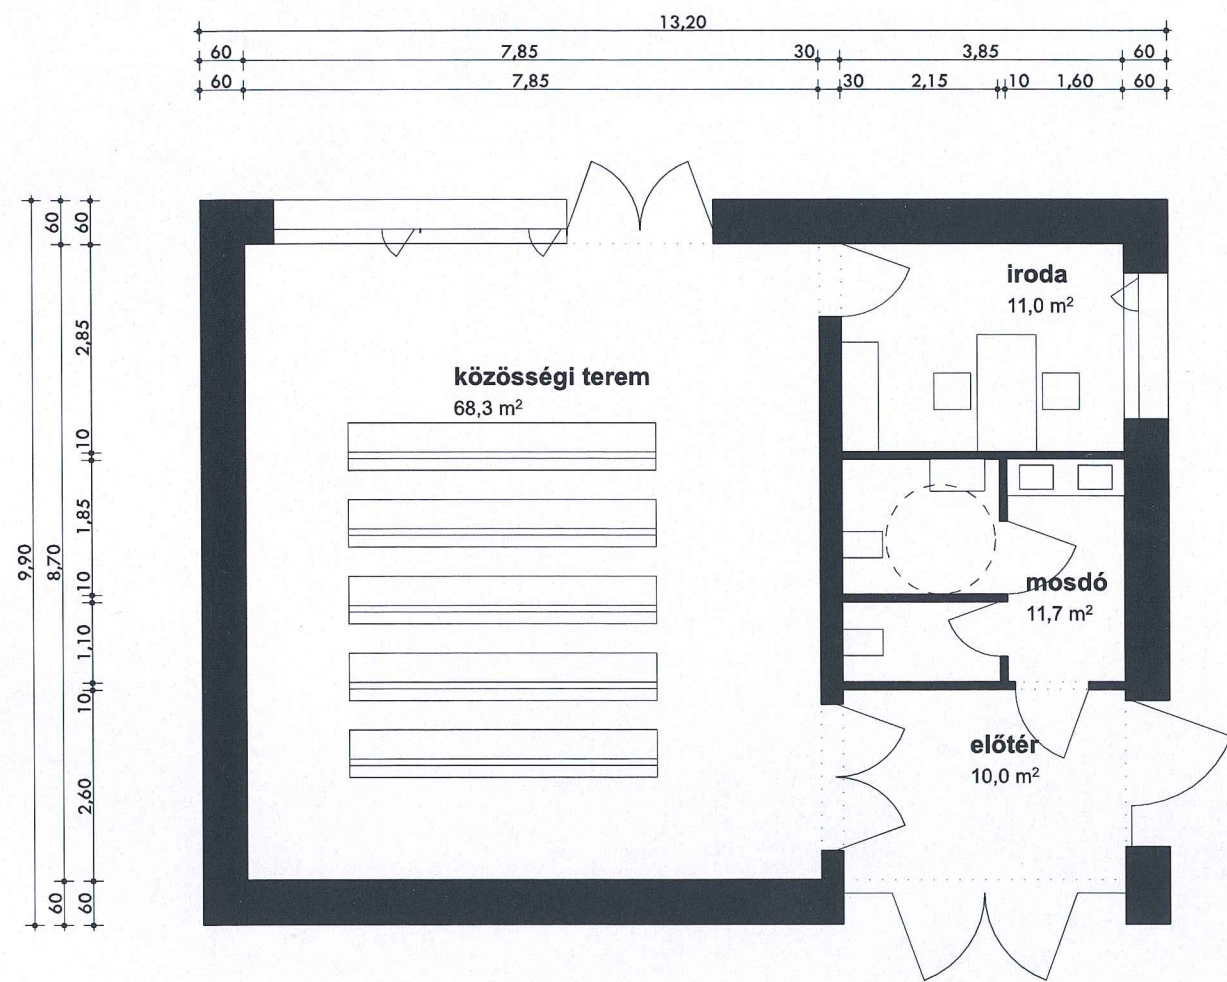

Handwritten notes and signatures in blue ink, including a north arrow (ÉSZAK) and a circled number 12.

ÉSZAK



12









Északi- és déli homlokzat - M 1:200

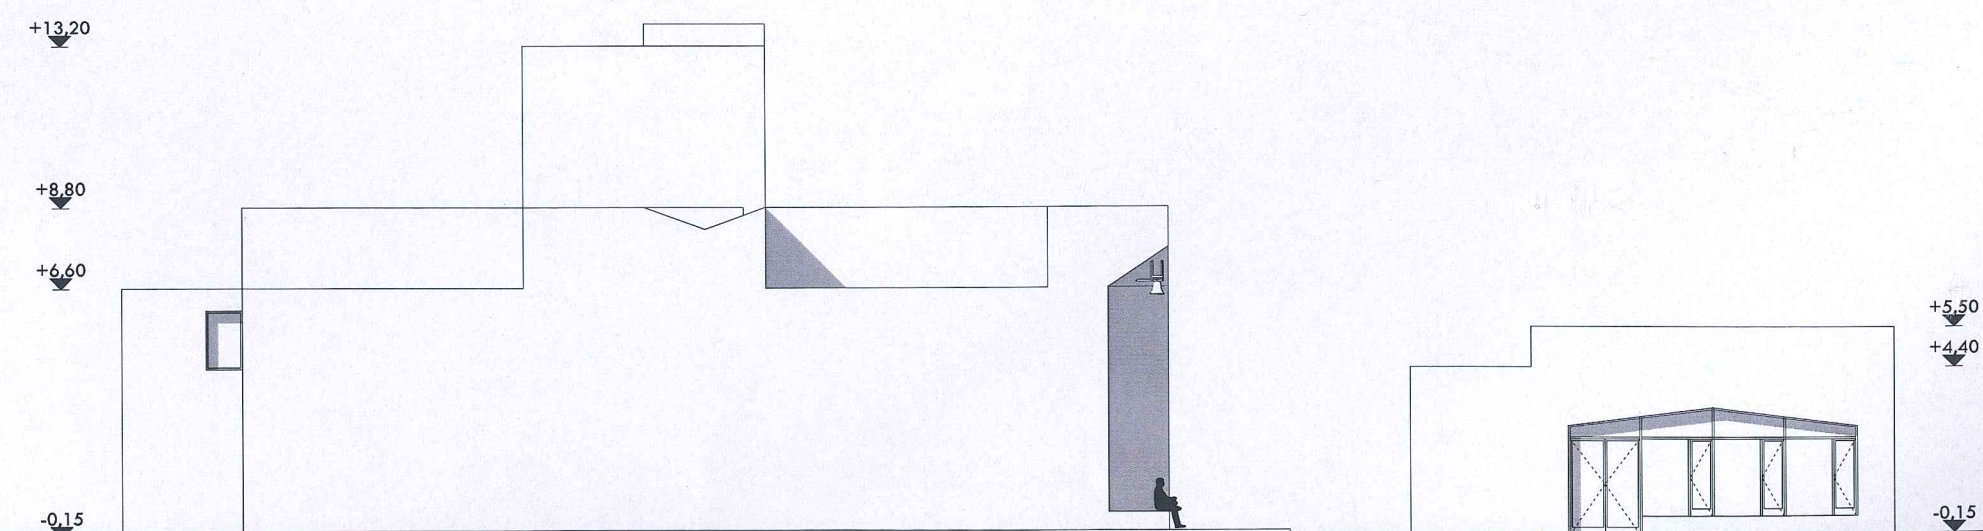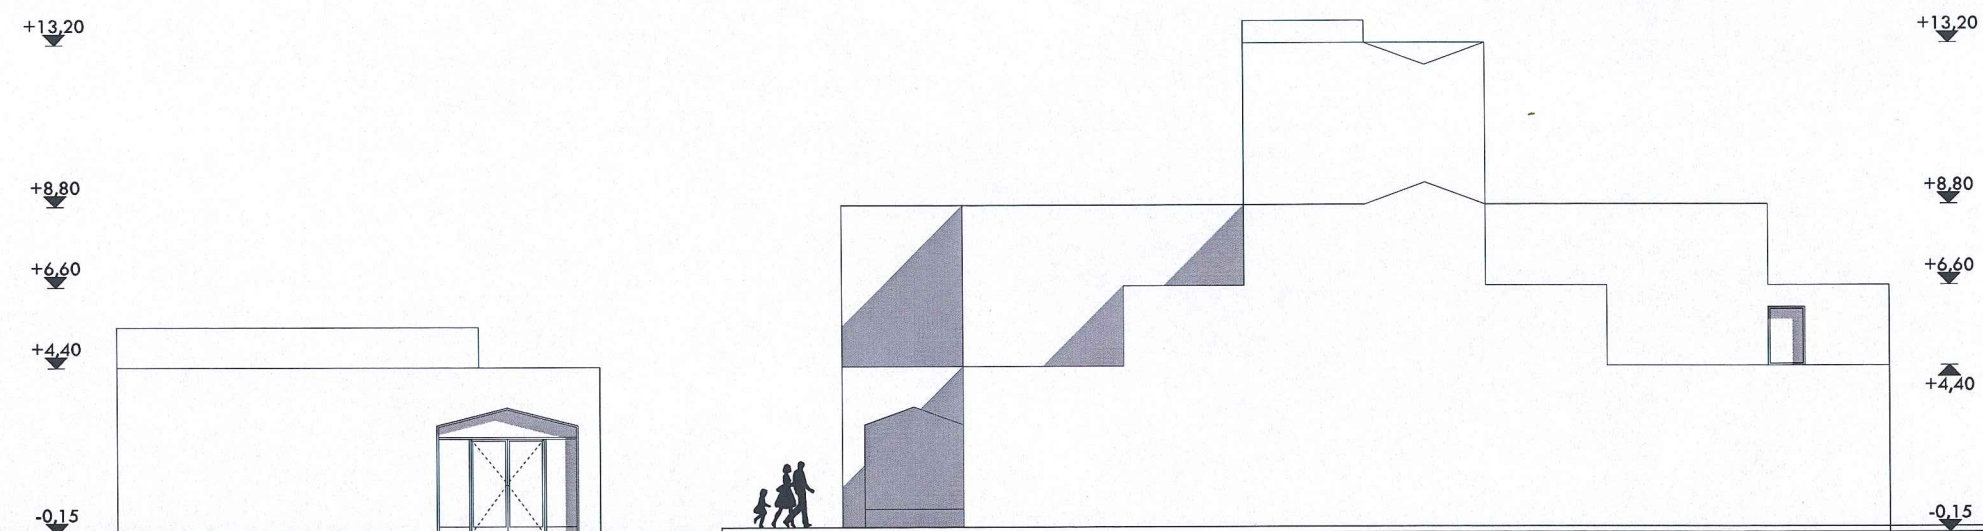

*Handwritten signature and a circled number 12.*



Keleti- és nyugati homlokzat - M 1:200

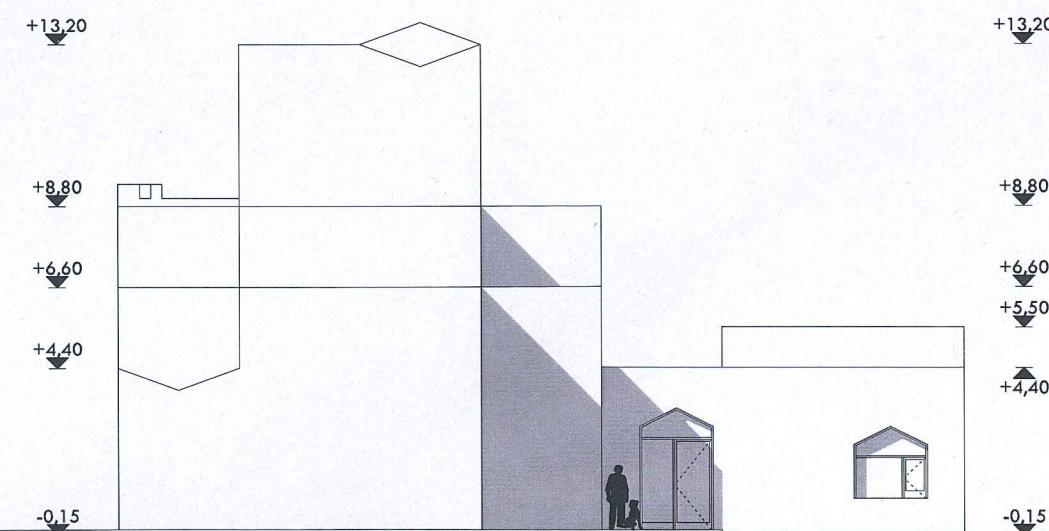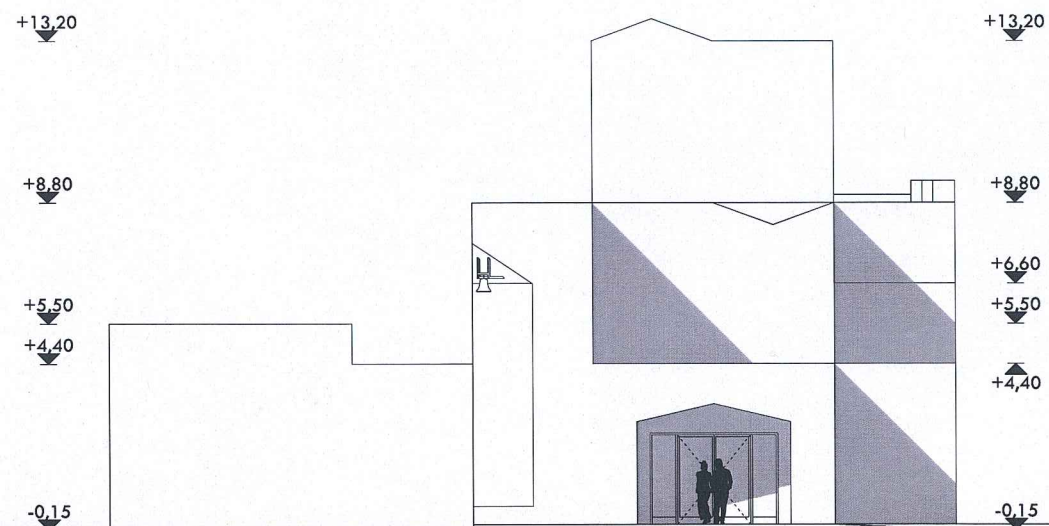

Handwritten notes and signatures in blue ink, including a signature, a circled number '12', and other markings.



Külső látványterv



Handwritten notes in blue ink, including a signature, the number '12' inside a circle, and other illegible scribbles.



Belső látványterv



*Handwritten signature and date:*  
+ júli  
12