



- a oldal
- b magas lépcső
- c szomszédos
- d előcsarnok
- e szobák
- f püspöki szék
- g kápolna
- h szentély
- i szentély
- j szentély
- k szentély
- l szentély
- m szentély
- n szentély
- o szentély
- p szentély
- q szentély
- r szentély

Handwritten signatures and a circled number '17'.

2019. B.10. napfénytengely


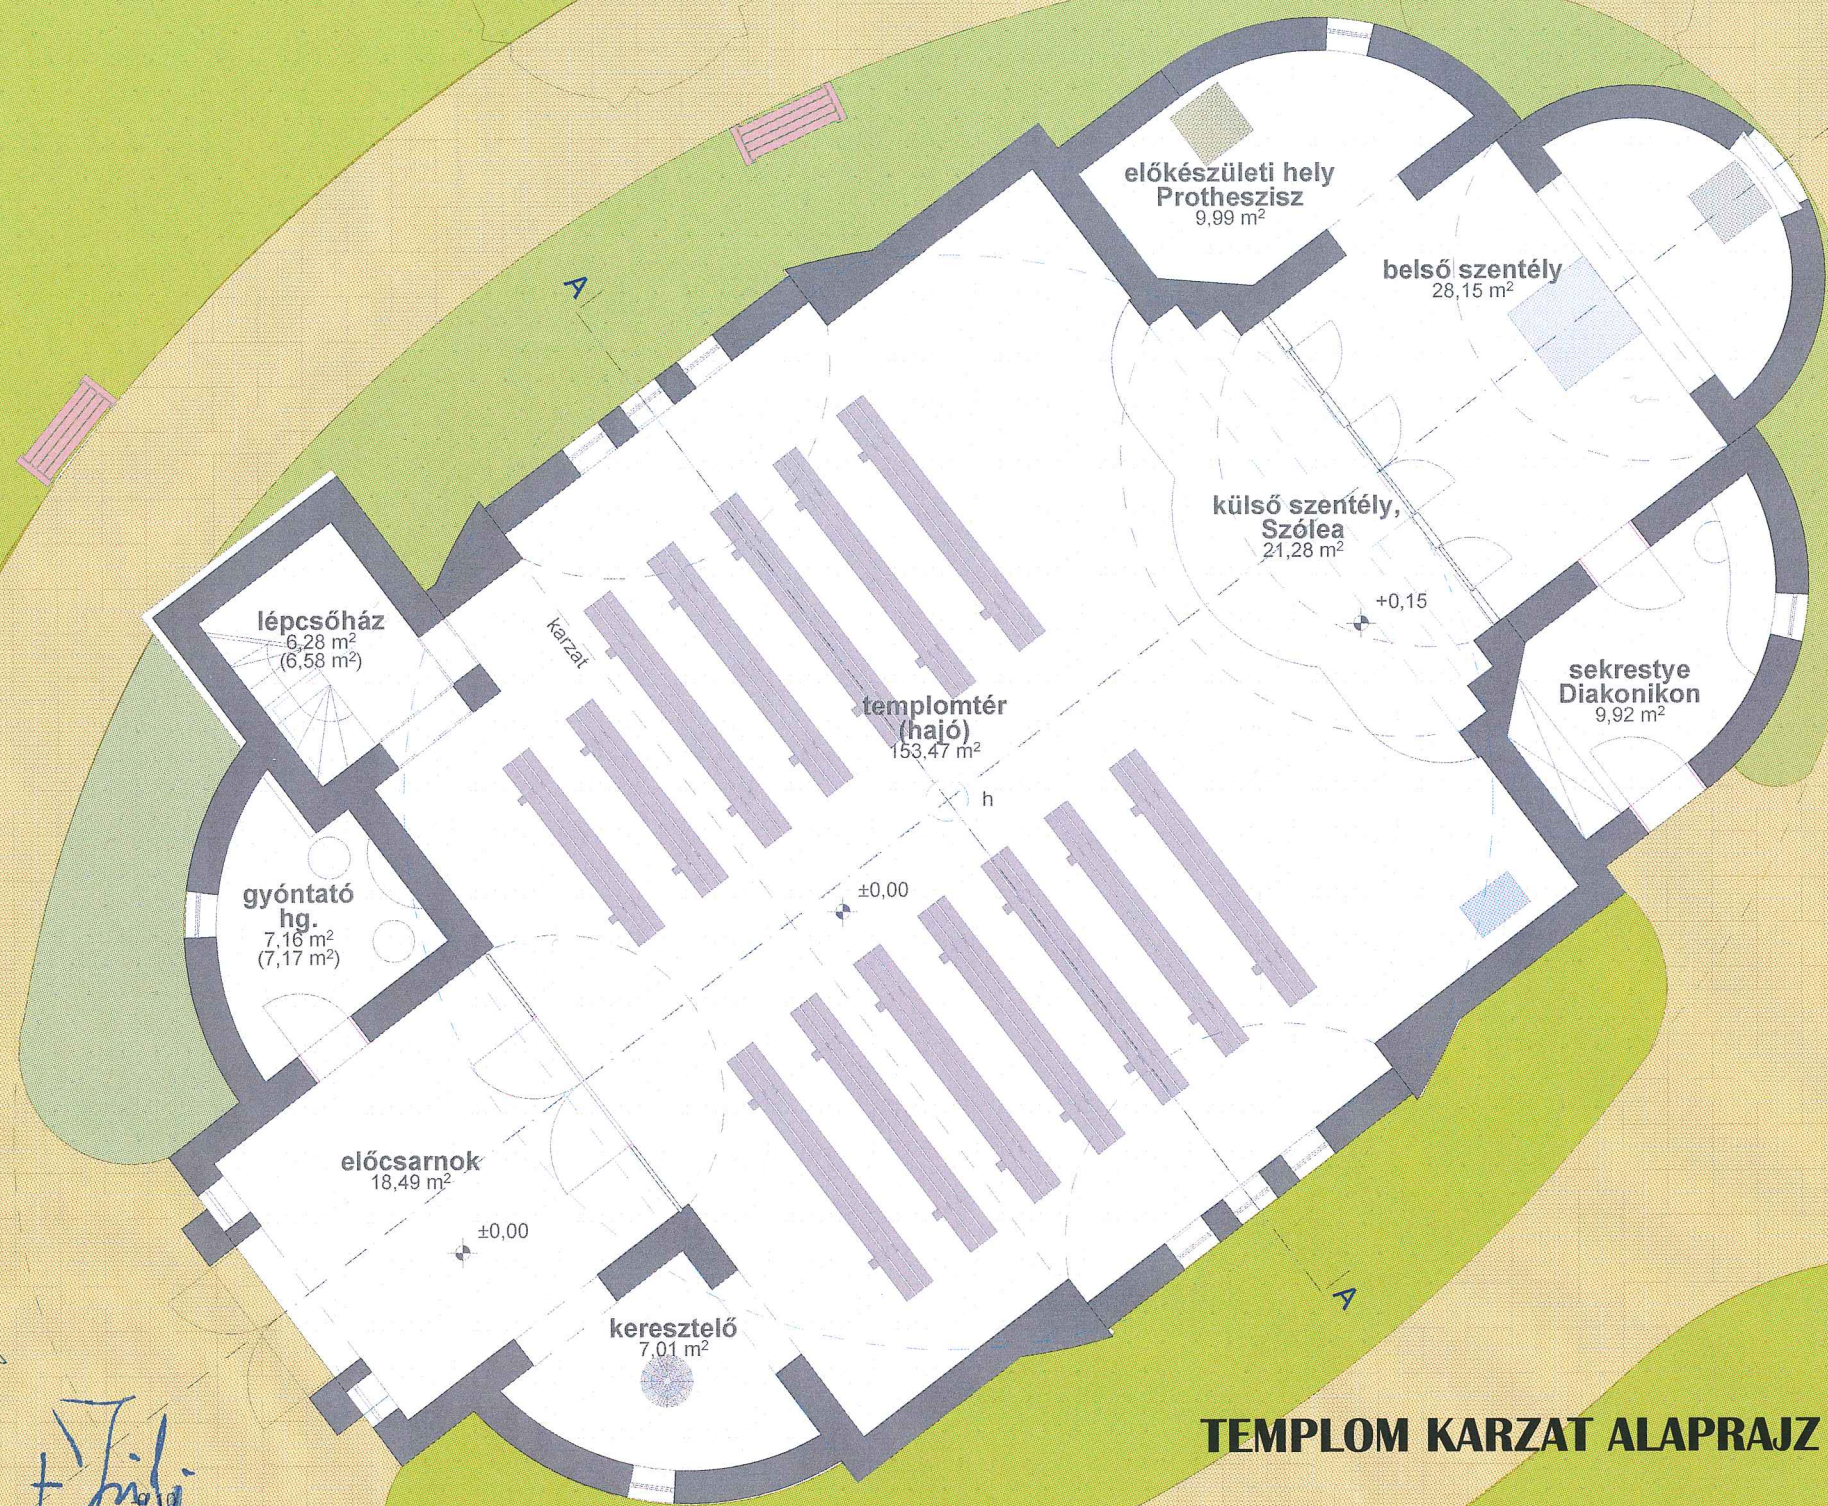


TEMLOM KARZAT ALAPRAJZ

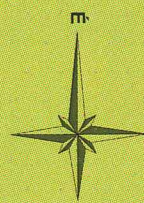



- a oltár
- b magas trónszék
- c ikonosztázion
- d előkészületi oltár
- e ambon
- f püspöki trón
- g kántor-énekesek, Klérosz
- h hajóközéppont (padló burkolatjel)
- i ülőpadok
- j keresztelő medence
- k ivókút
- l térburkolat
- m kapu
- o pihenő pad
- p szgk. parkoló (10 db)
- r építési hely határa

17 + J. J. J.

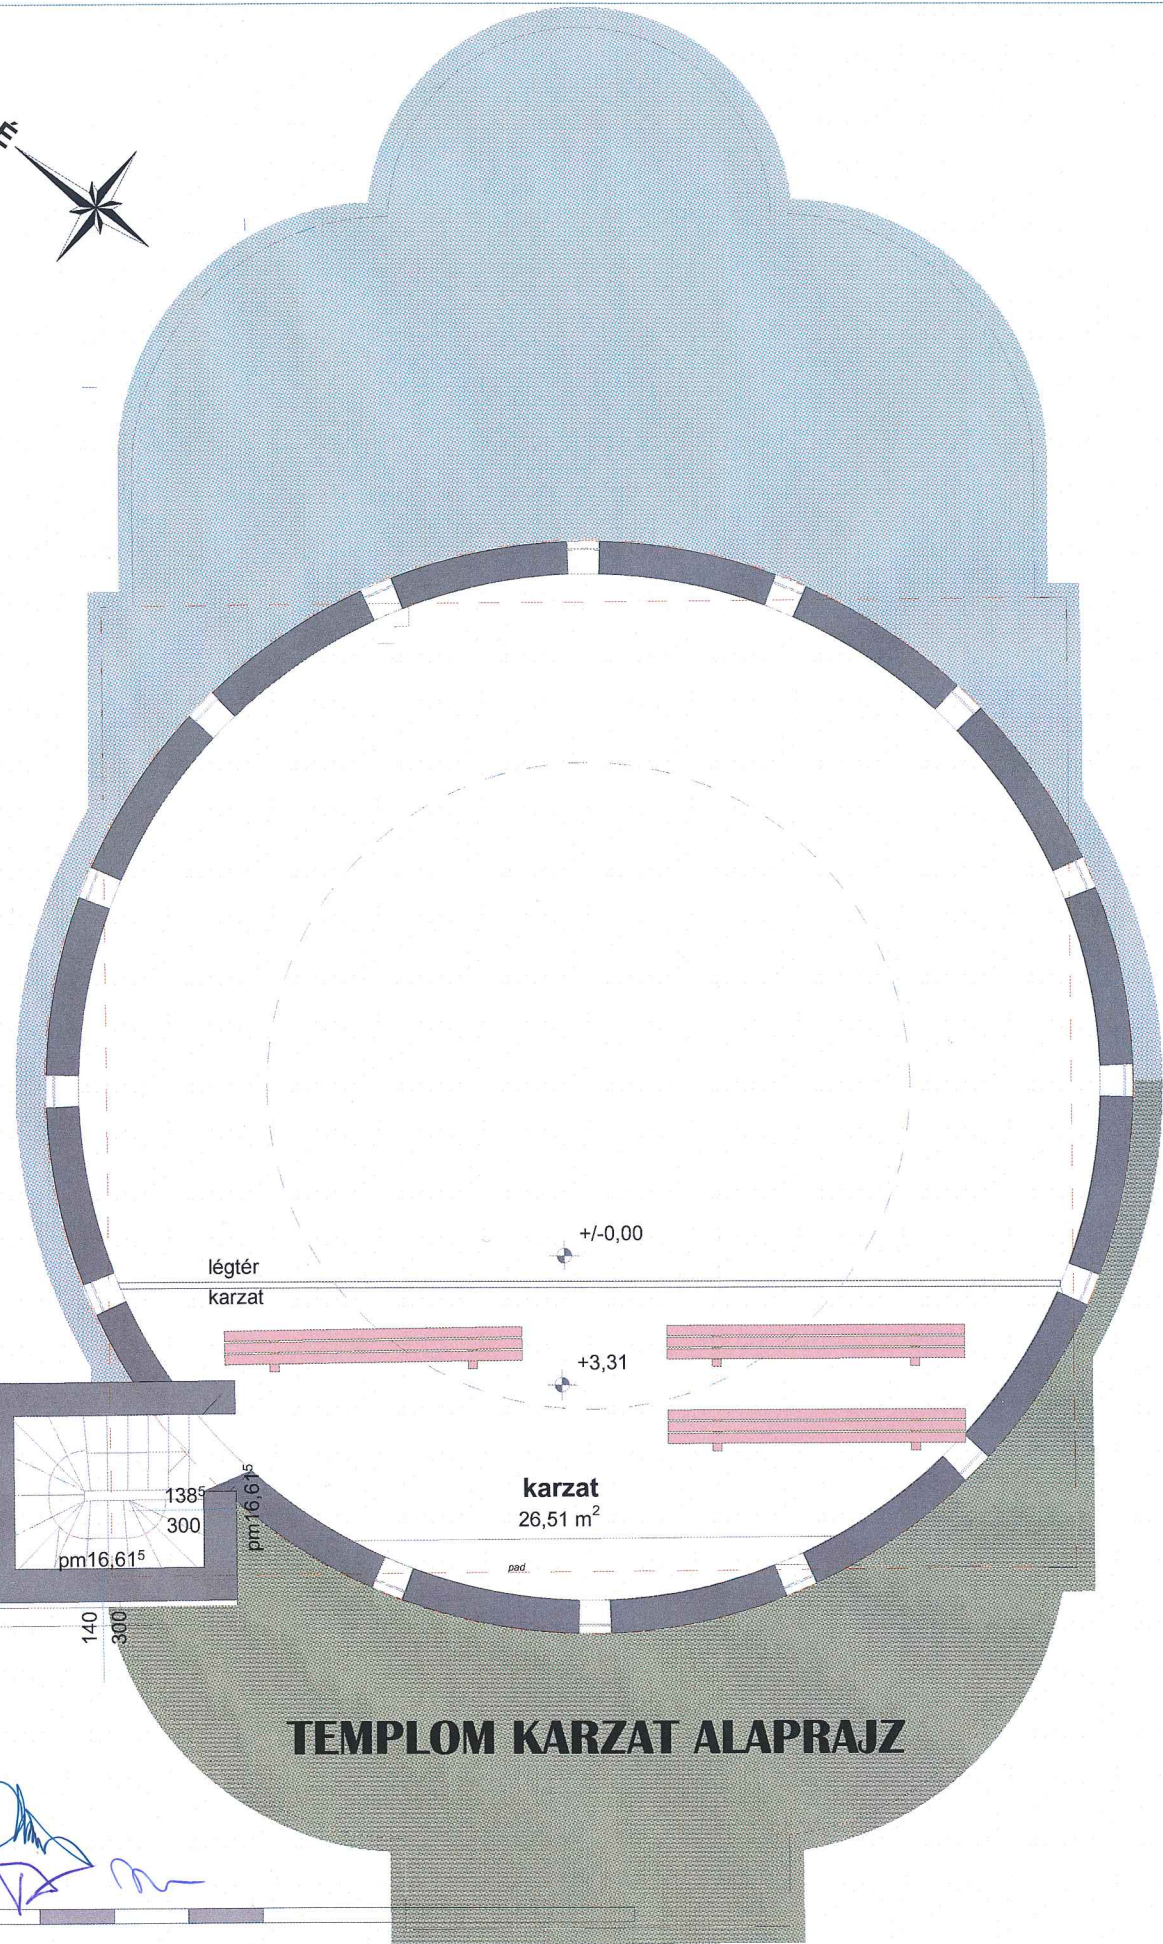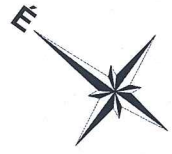


TEMPLOM KARZAT ALAPRAJZ

+ Szily
 17
[Handwritten signature]

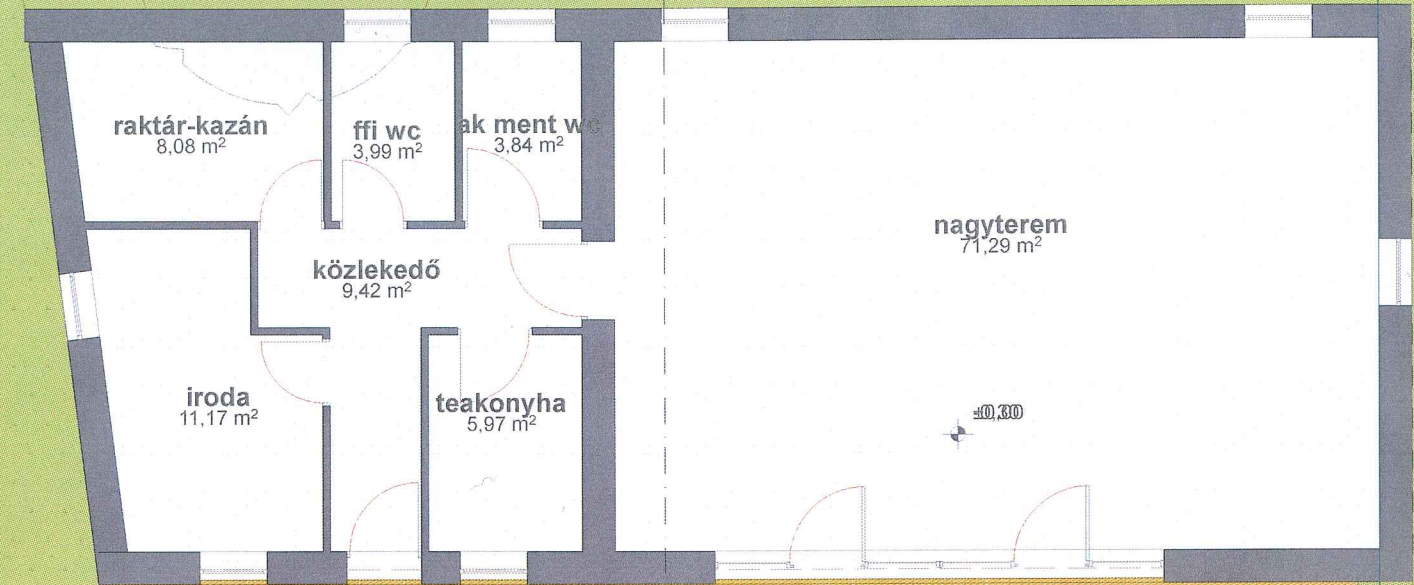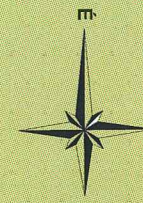

KÖZÖSSÉGI HÁZ ALAPRAJZ



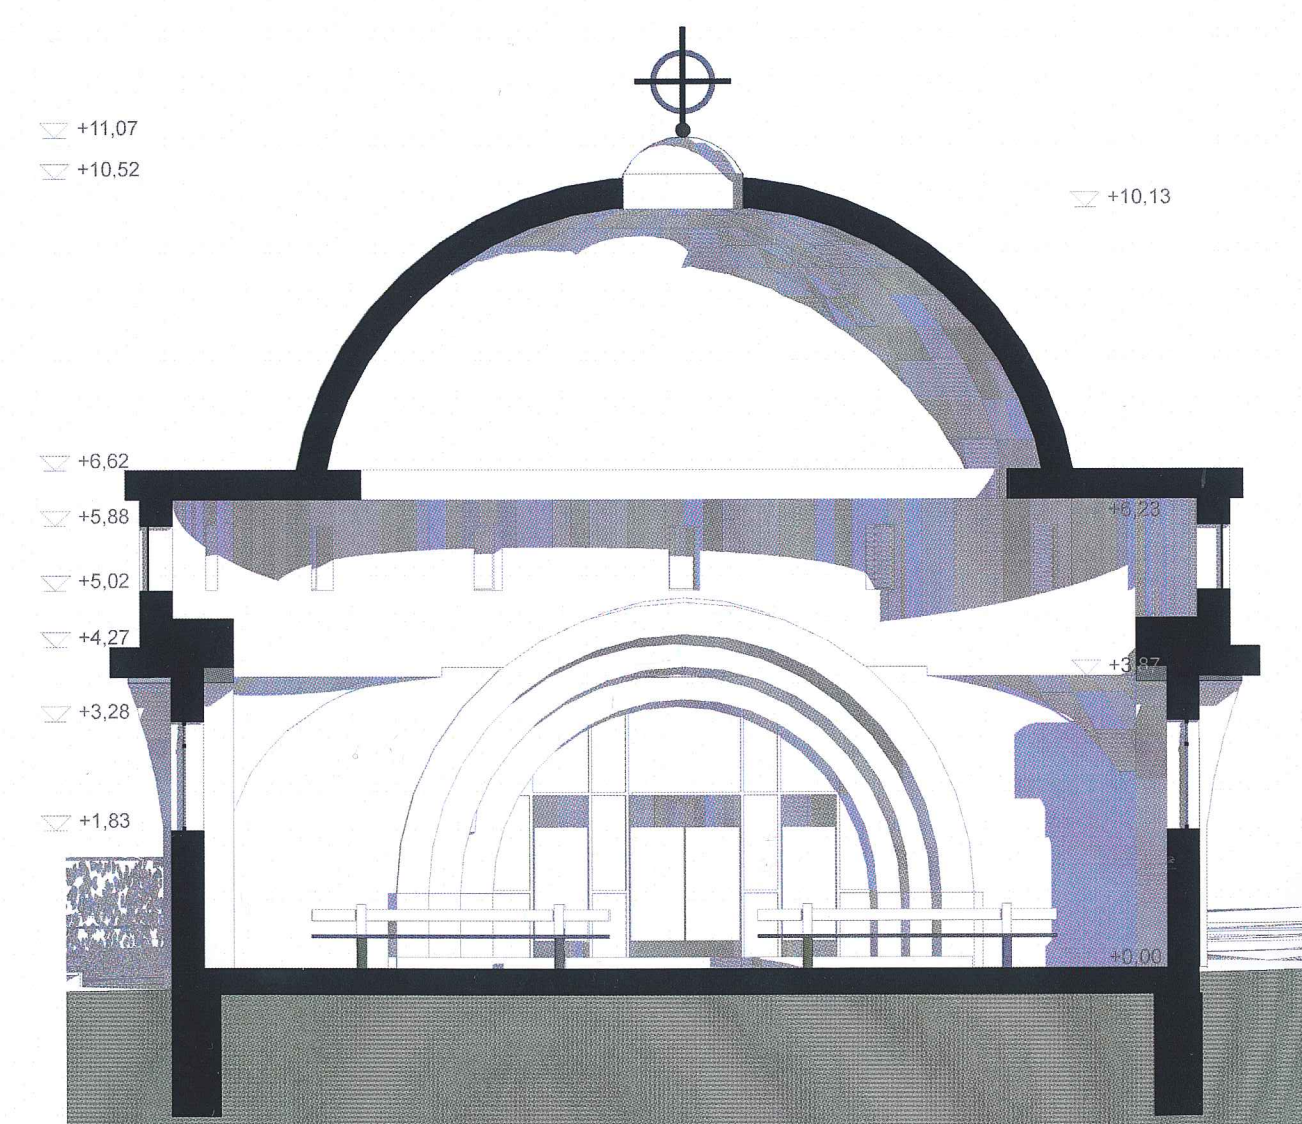

17


Handwritten signatures and initials in blue ink.

DEBRECEN-TOCÓSKERT GÖRÖGKATOLIKUS SZENTHÁROMSÁG TEMPLOM TERVPÁLYÁZAT

A-A, C-C METSZET

M 1:100

É-4

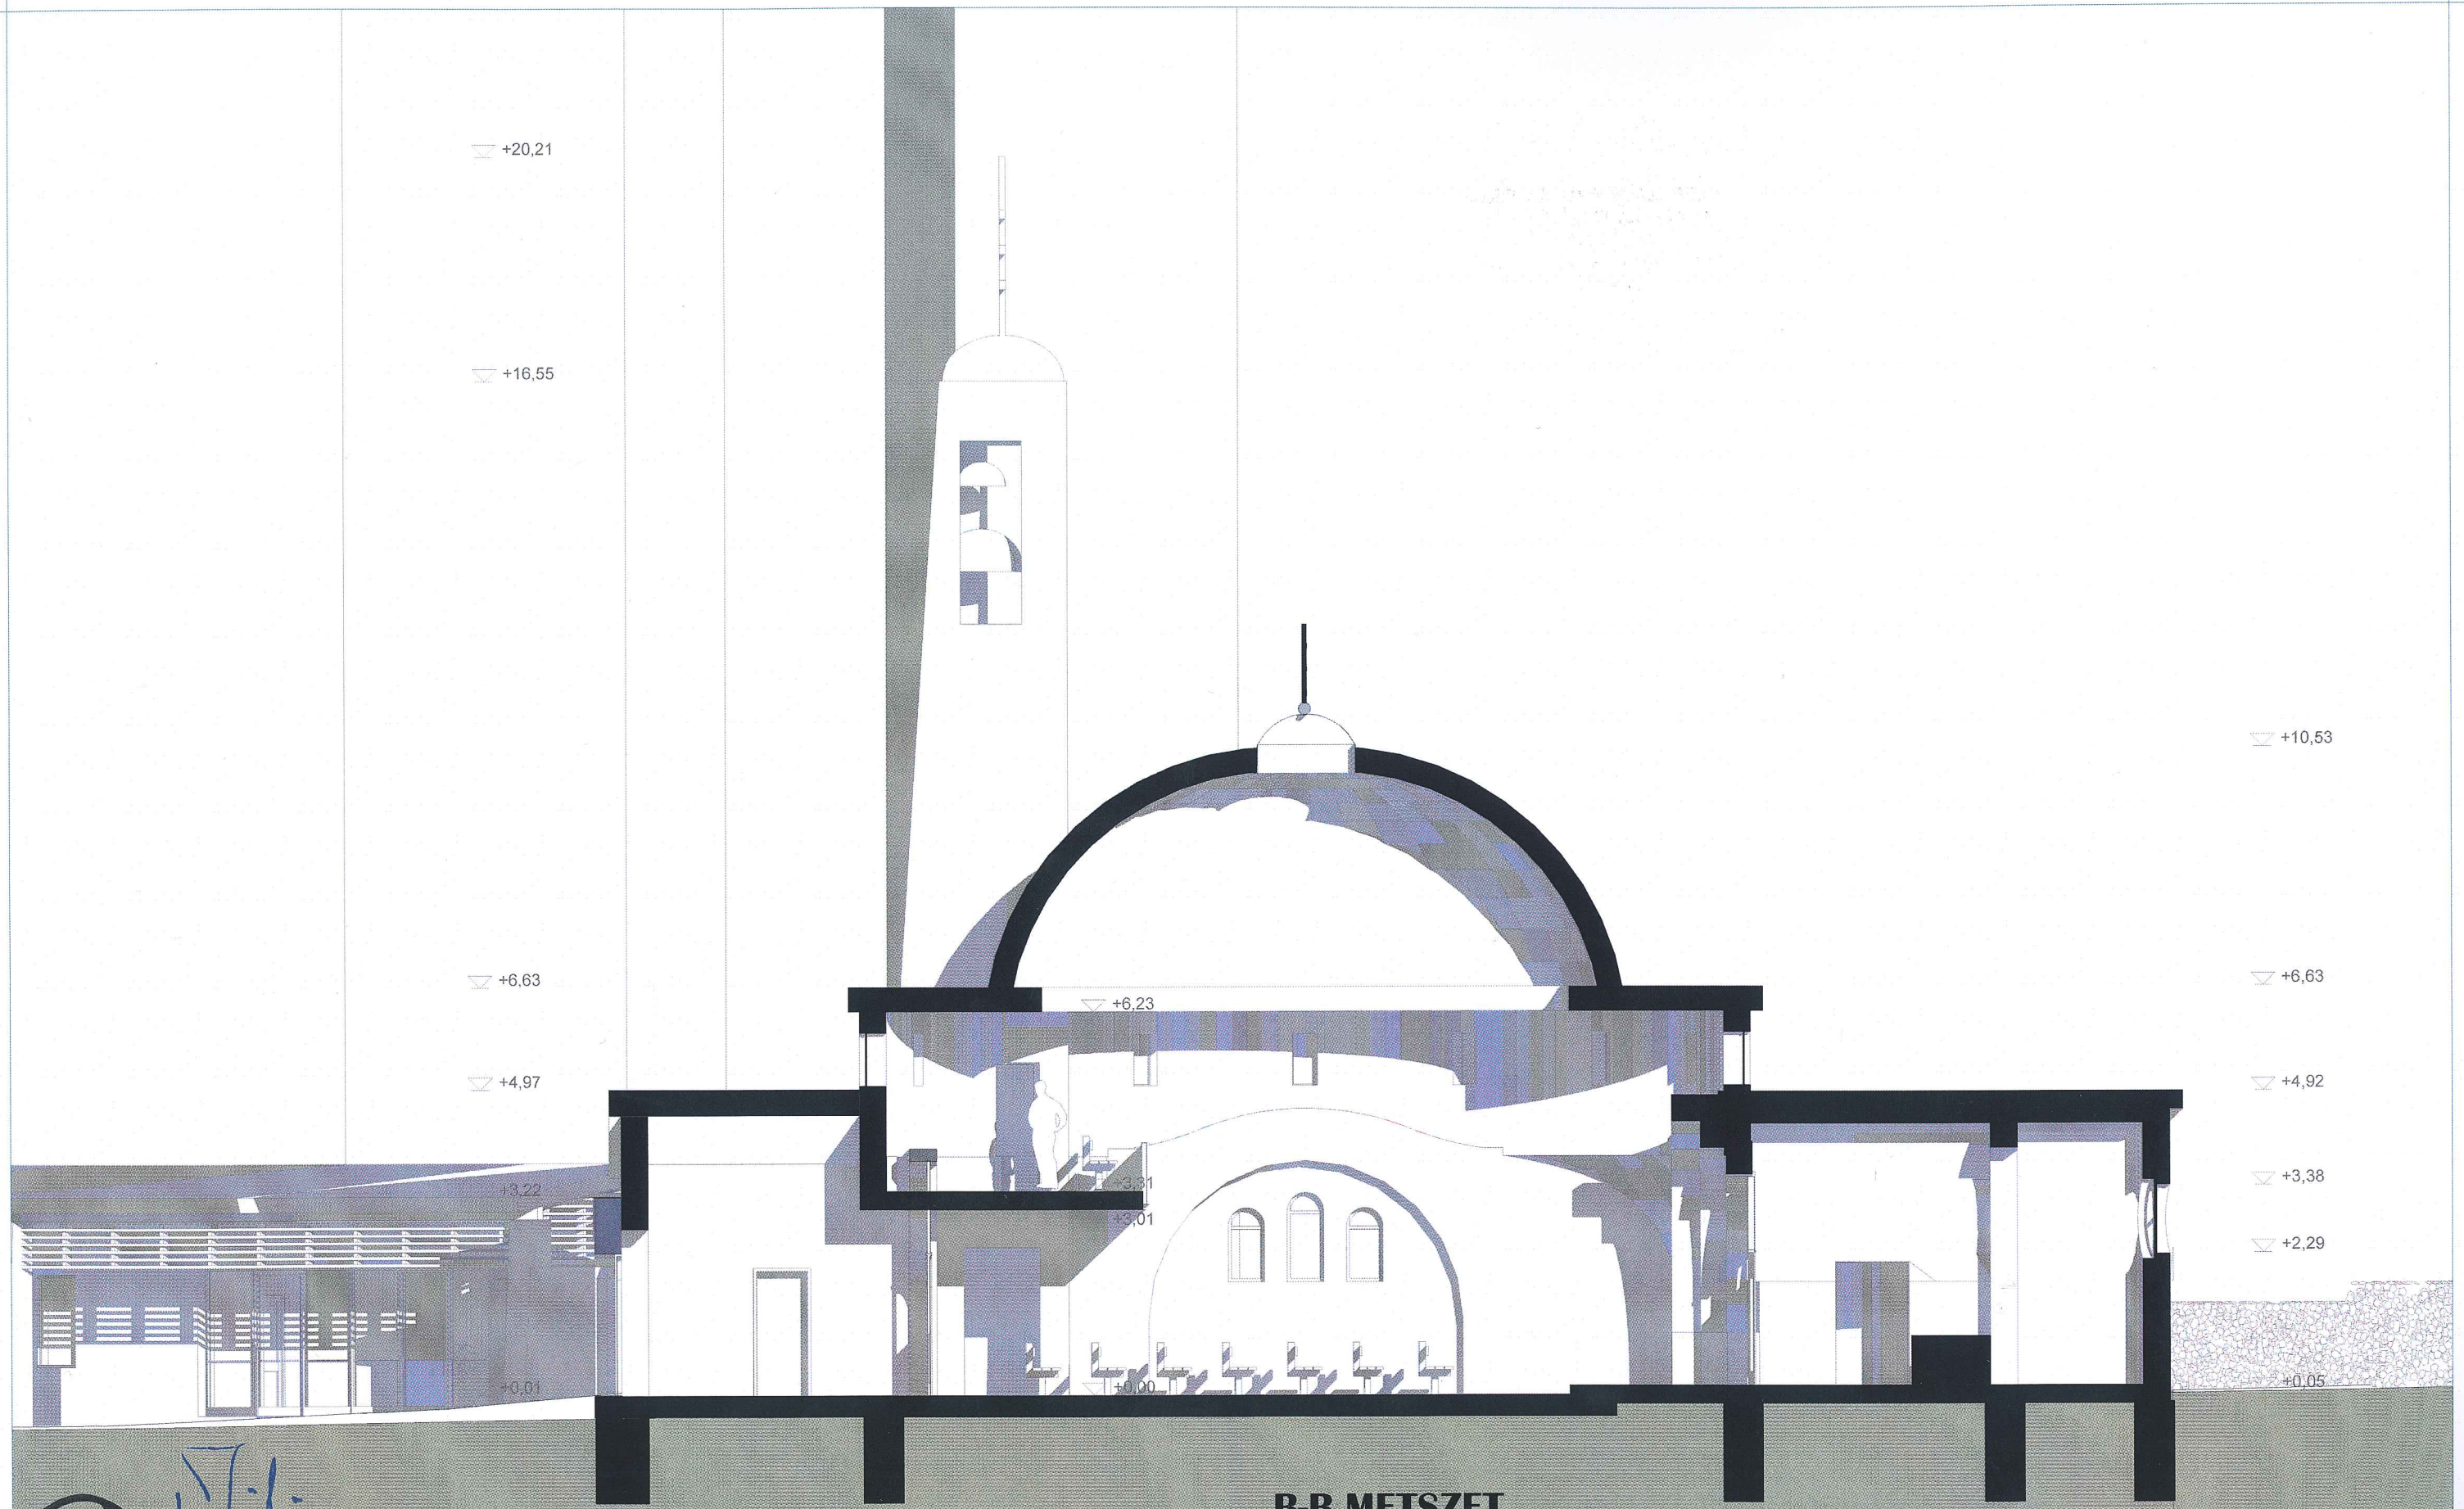

17

+ J. J. J.


[Handwritten signature]

B-B METSZET




NYUGATI HOMLOKZAT

17 + J. Bilj
O. M. ...

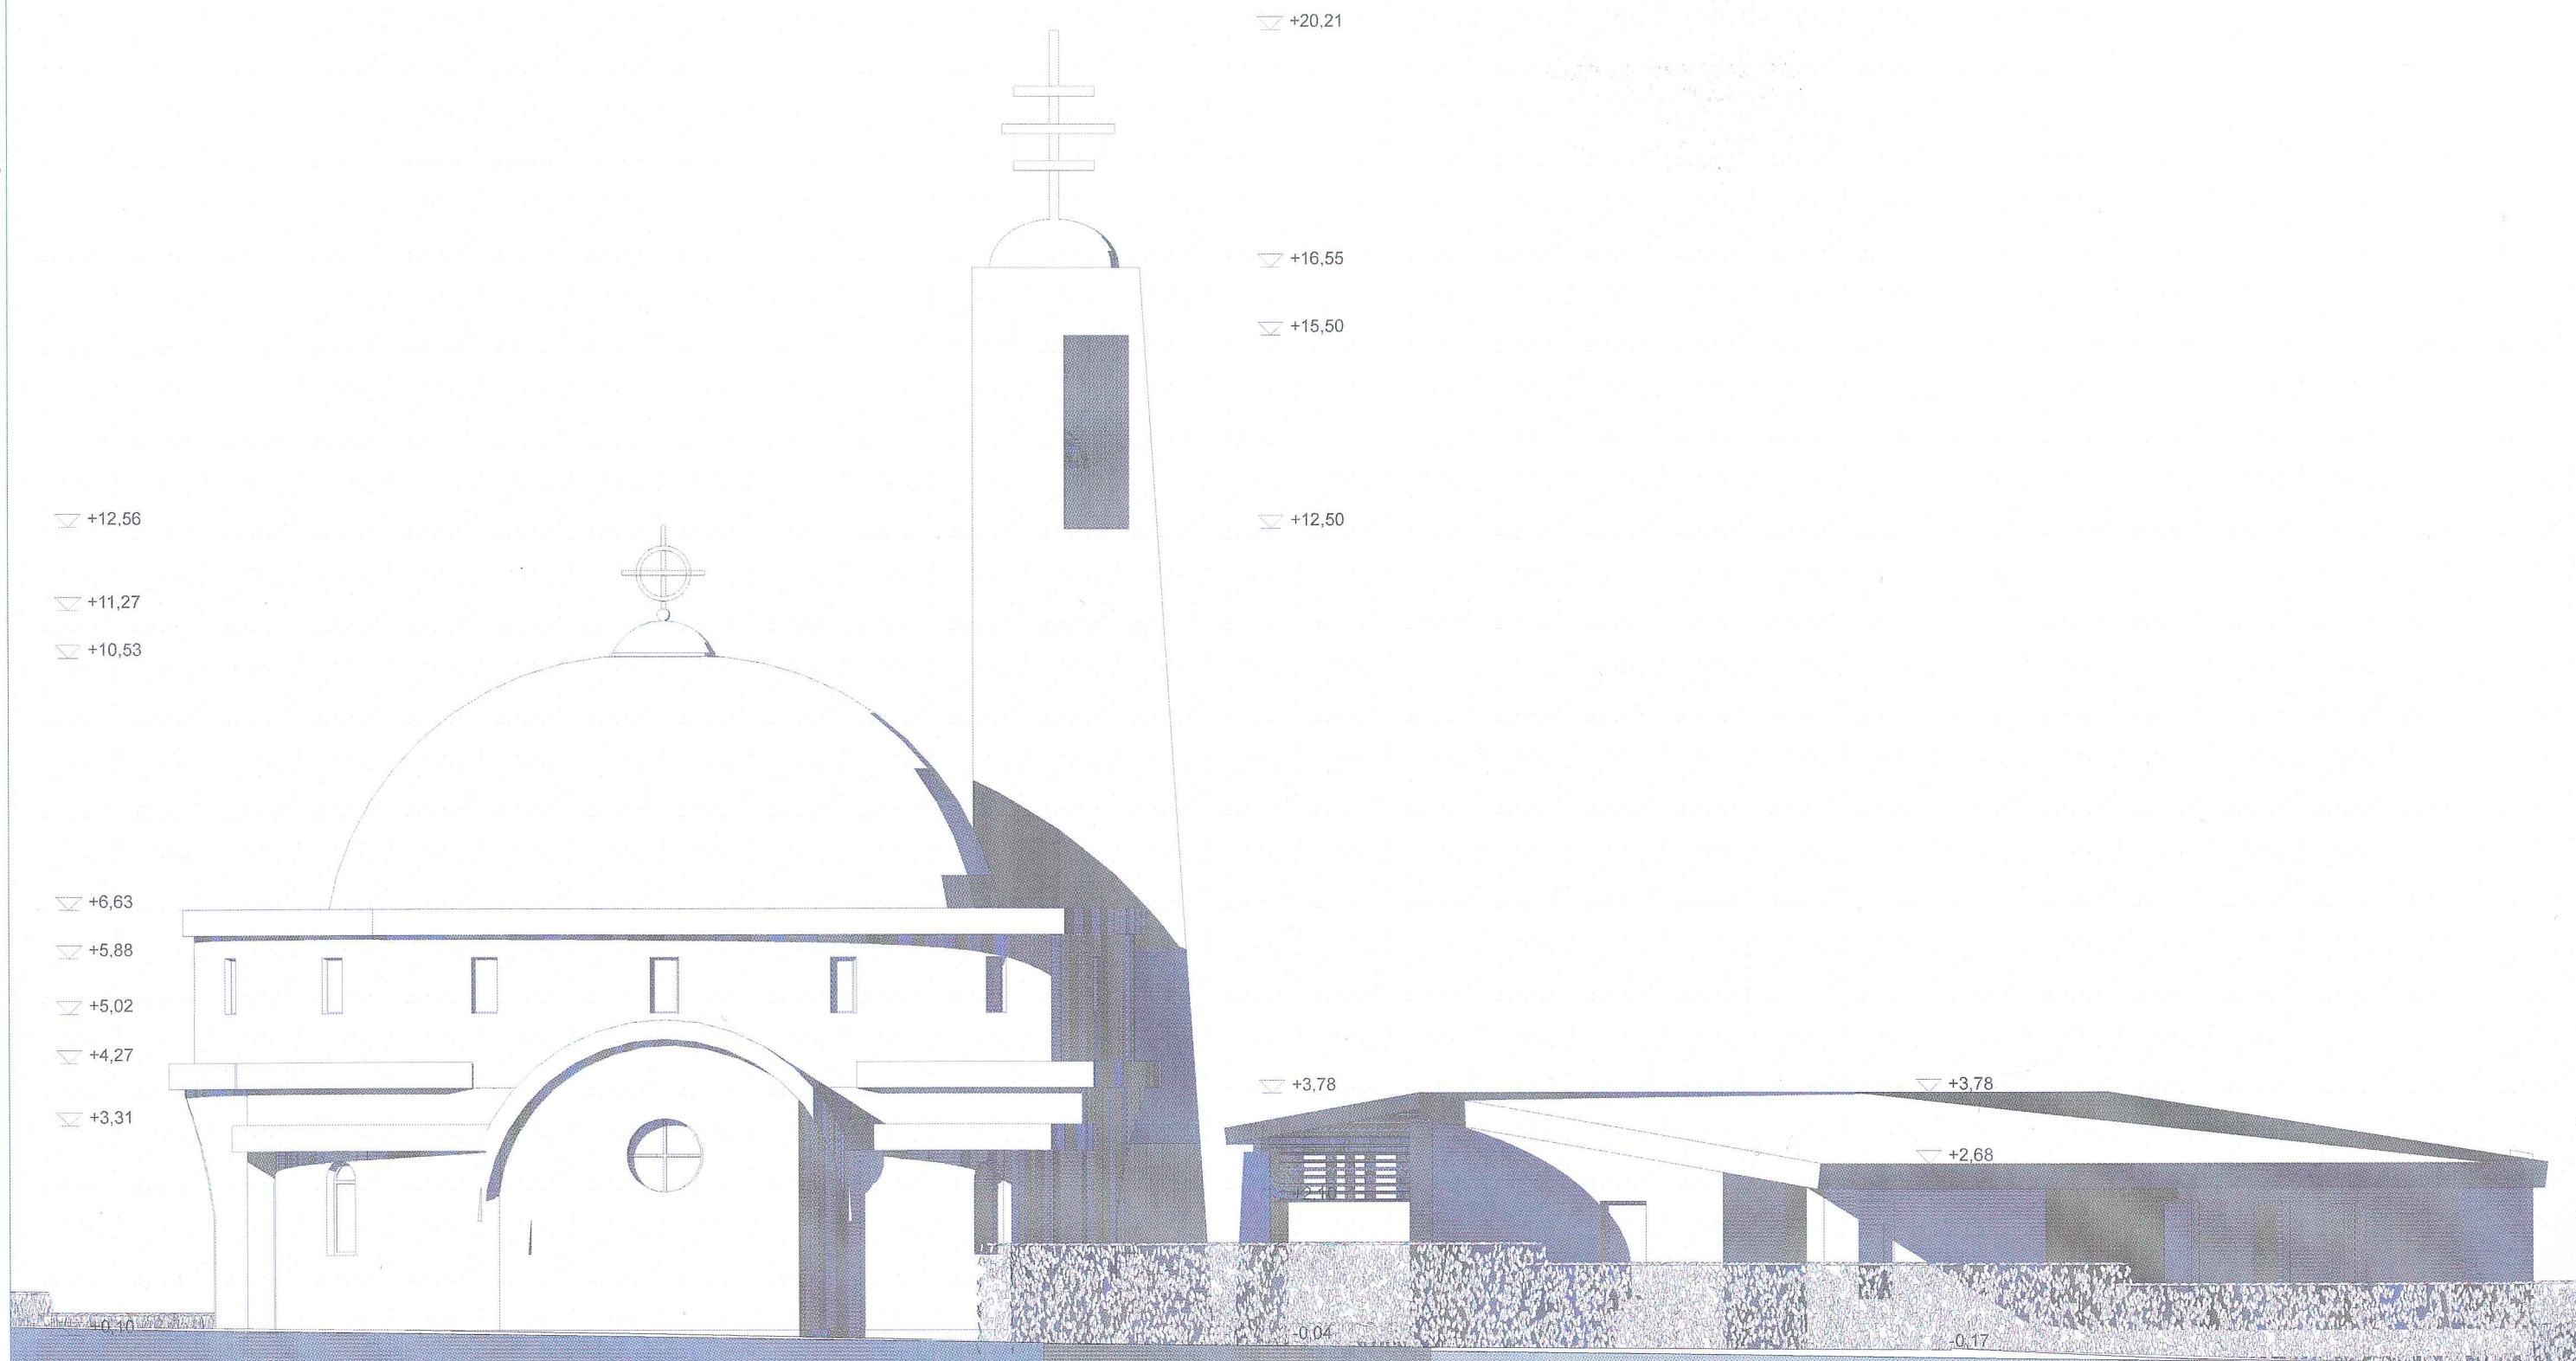

ÉSZAKKELETI HOMLOKZAT

17
[Handwritten signature]
[Handwritten signature]

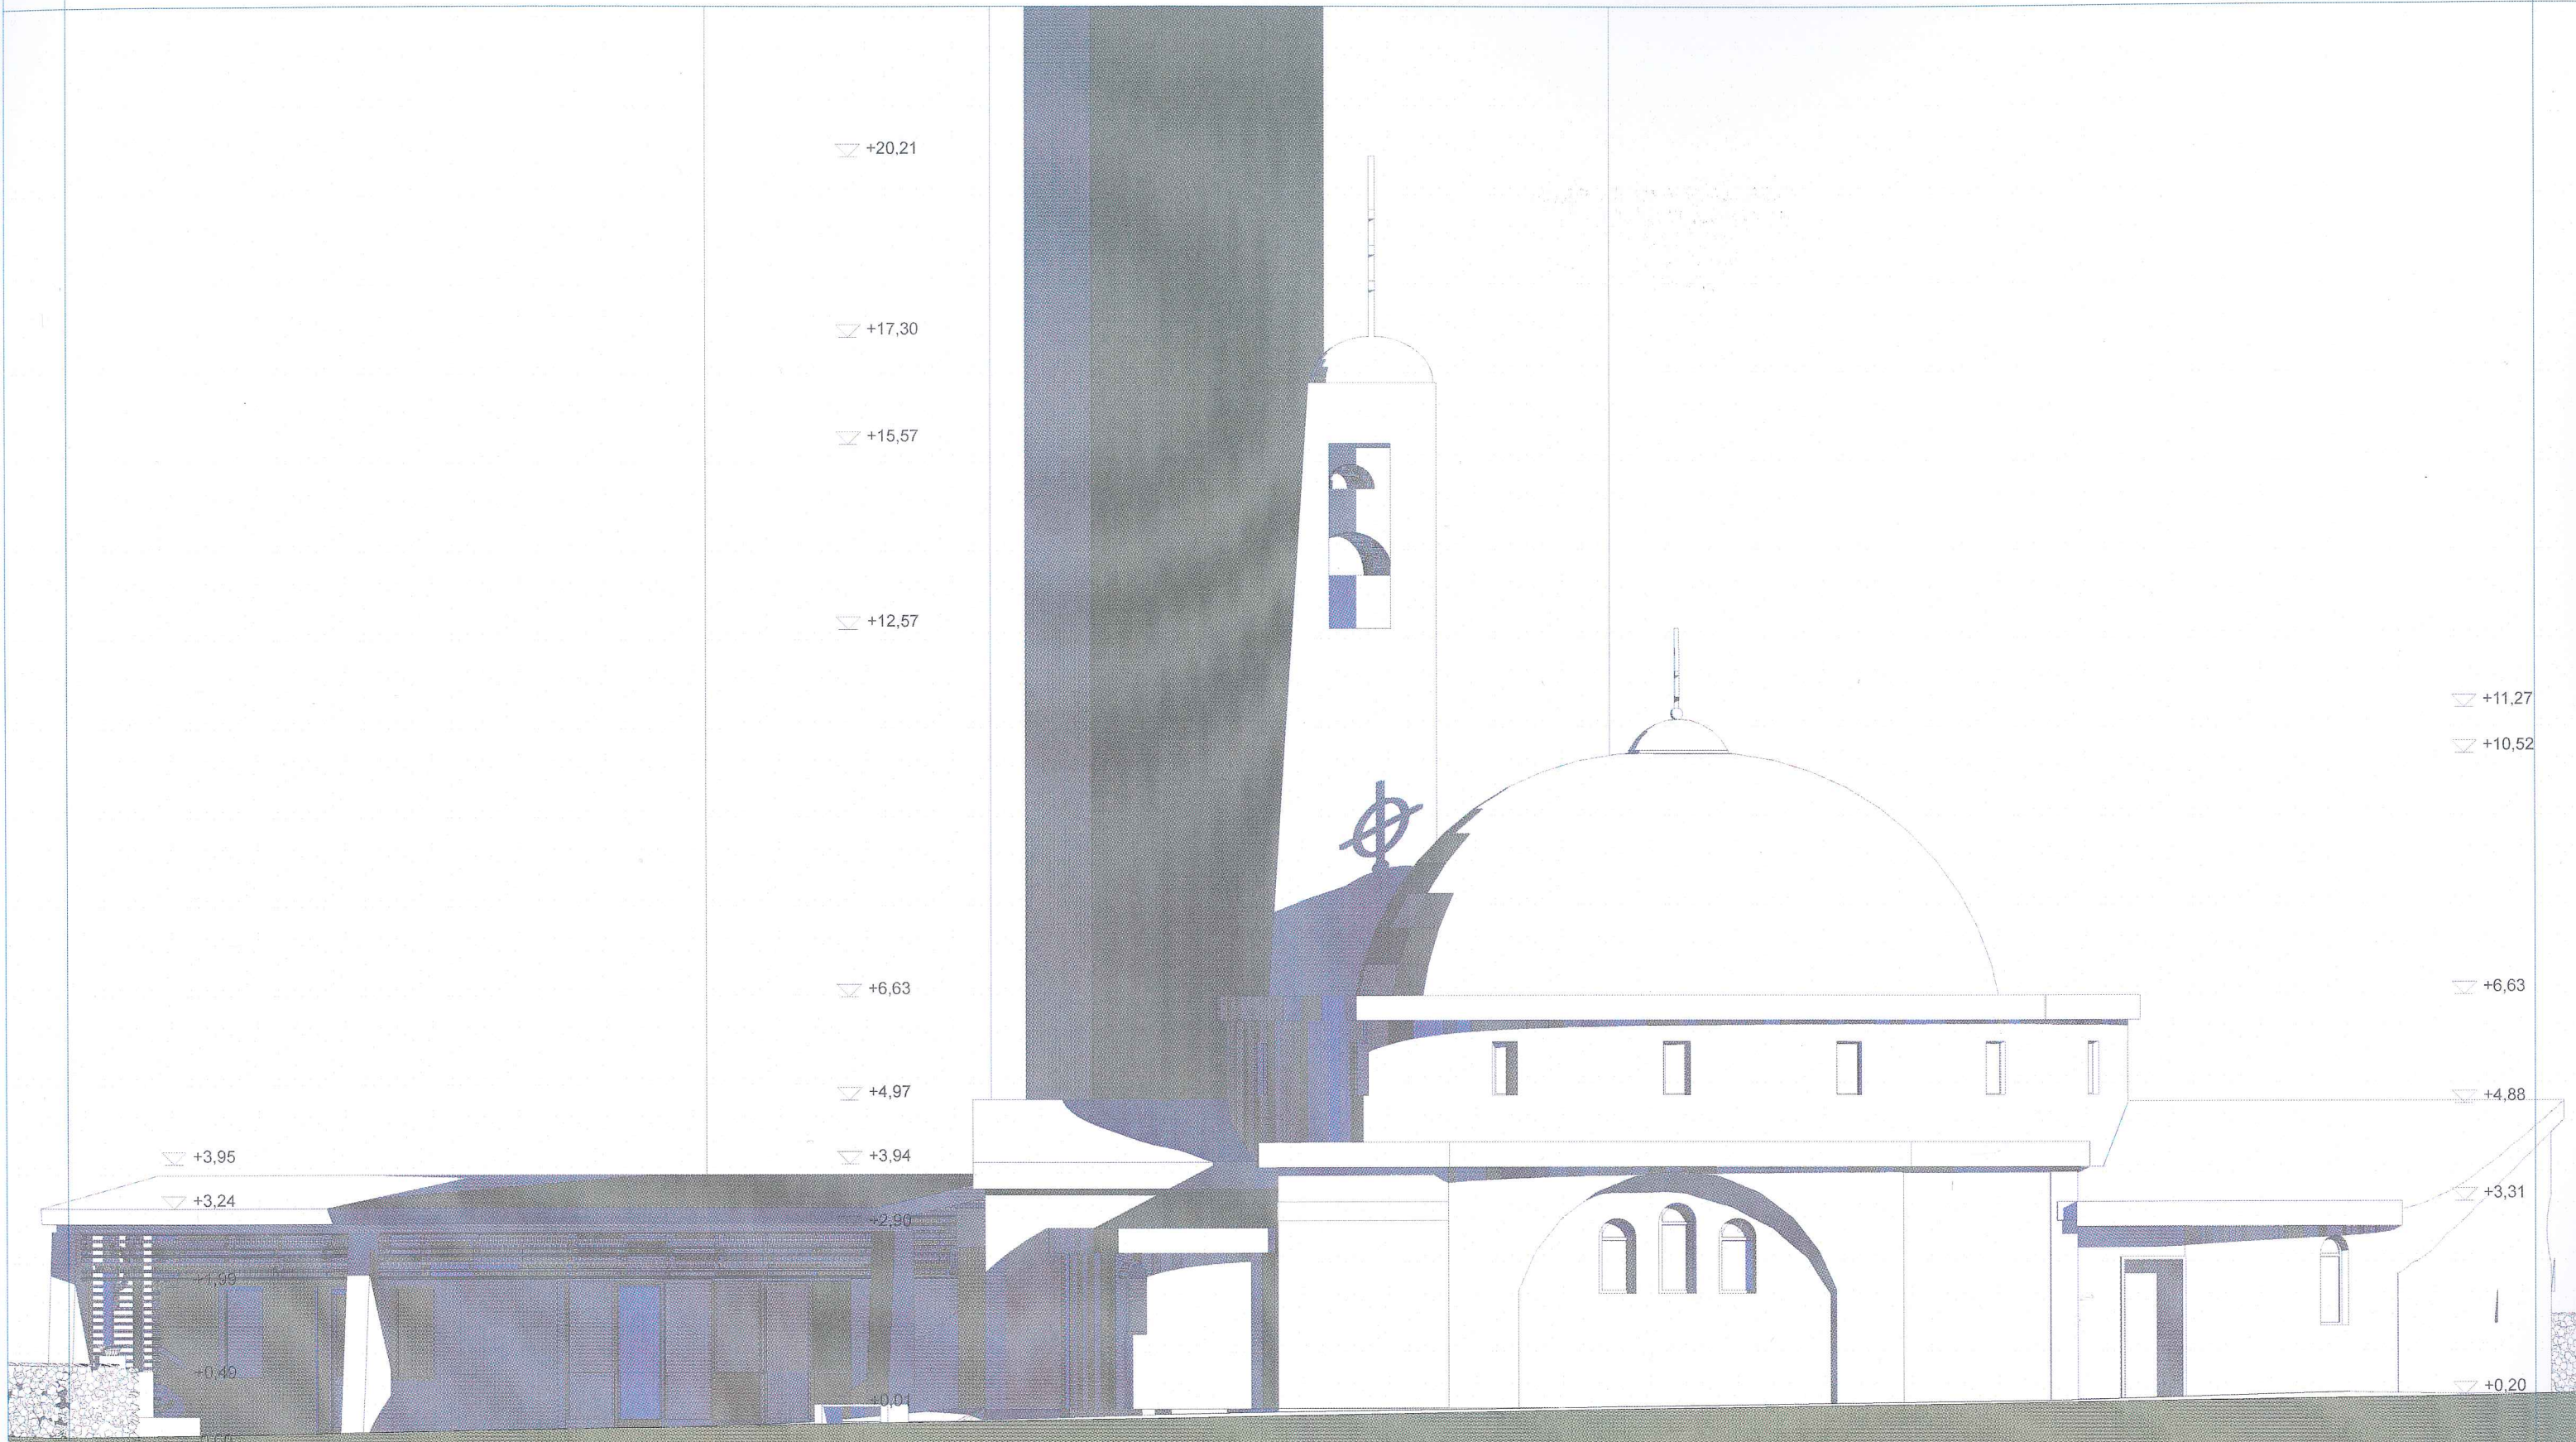

▽ +20,21

▽ +17,30

▽ +15,57

▽ +12,57

▽ +11,27

▽ +10,52

▽ +6,63

▽ +6,63

▽ +4,97

▽ +4,88

▽ +3,94

▽ +3,31

▽ +3,95

▽ +3,24

▽ +2,90

▽ +1,99

▽ +0,49

▽ 0,00


▽ +0,01

▽ +0,20

17

Handwritten signature


DÉLKELETI HOMLOKZAT

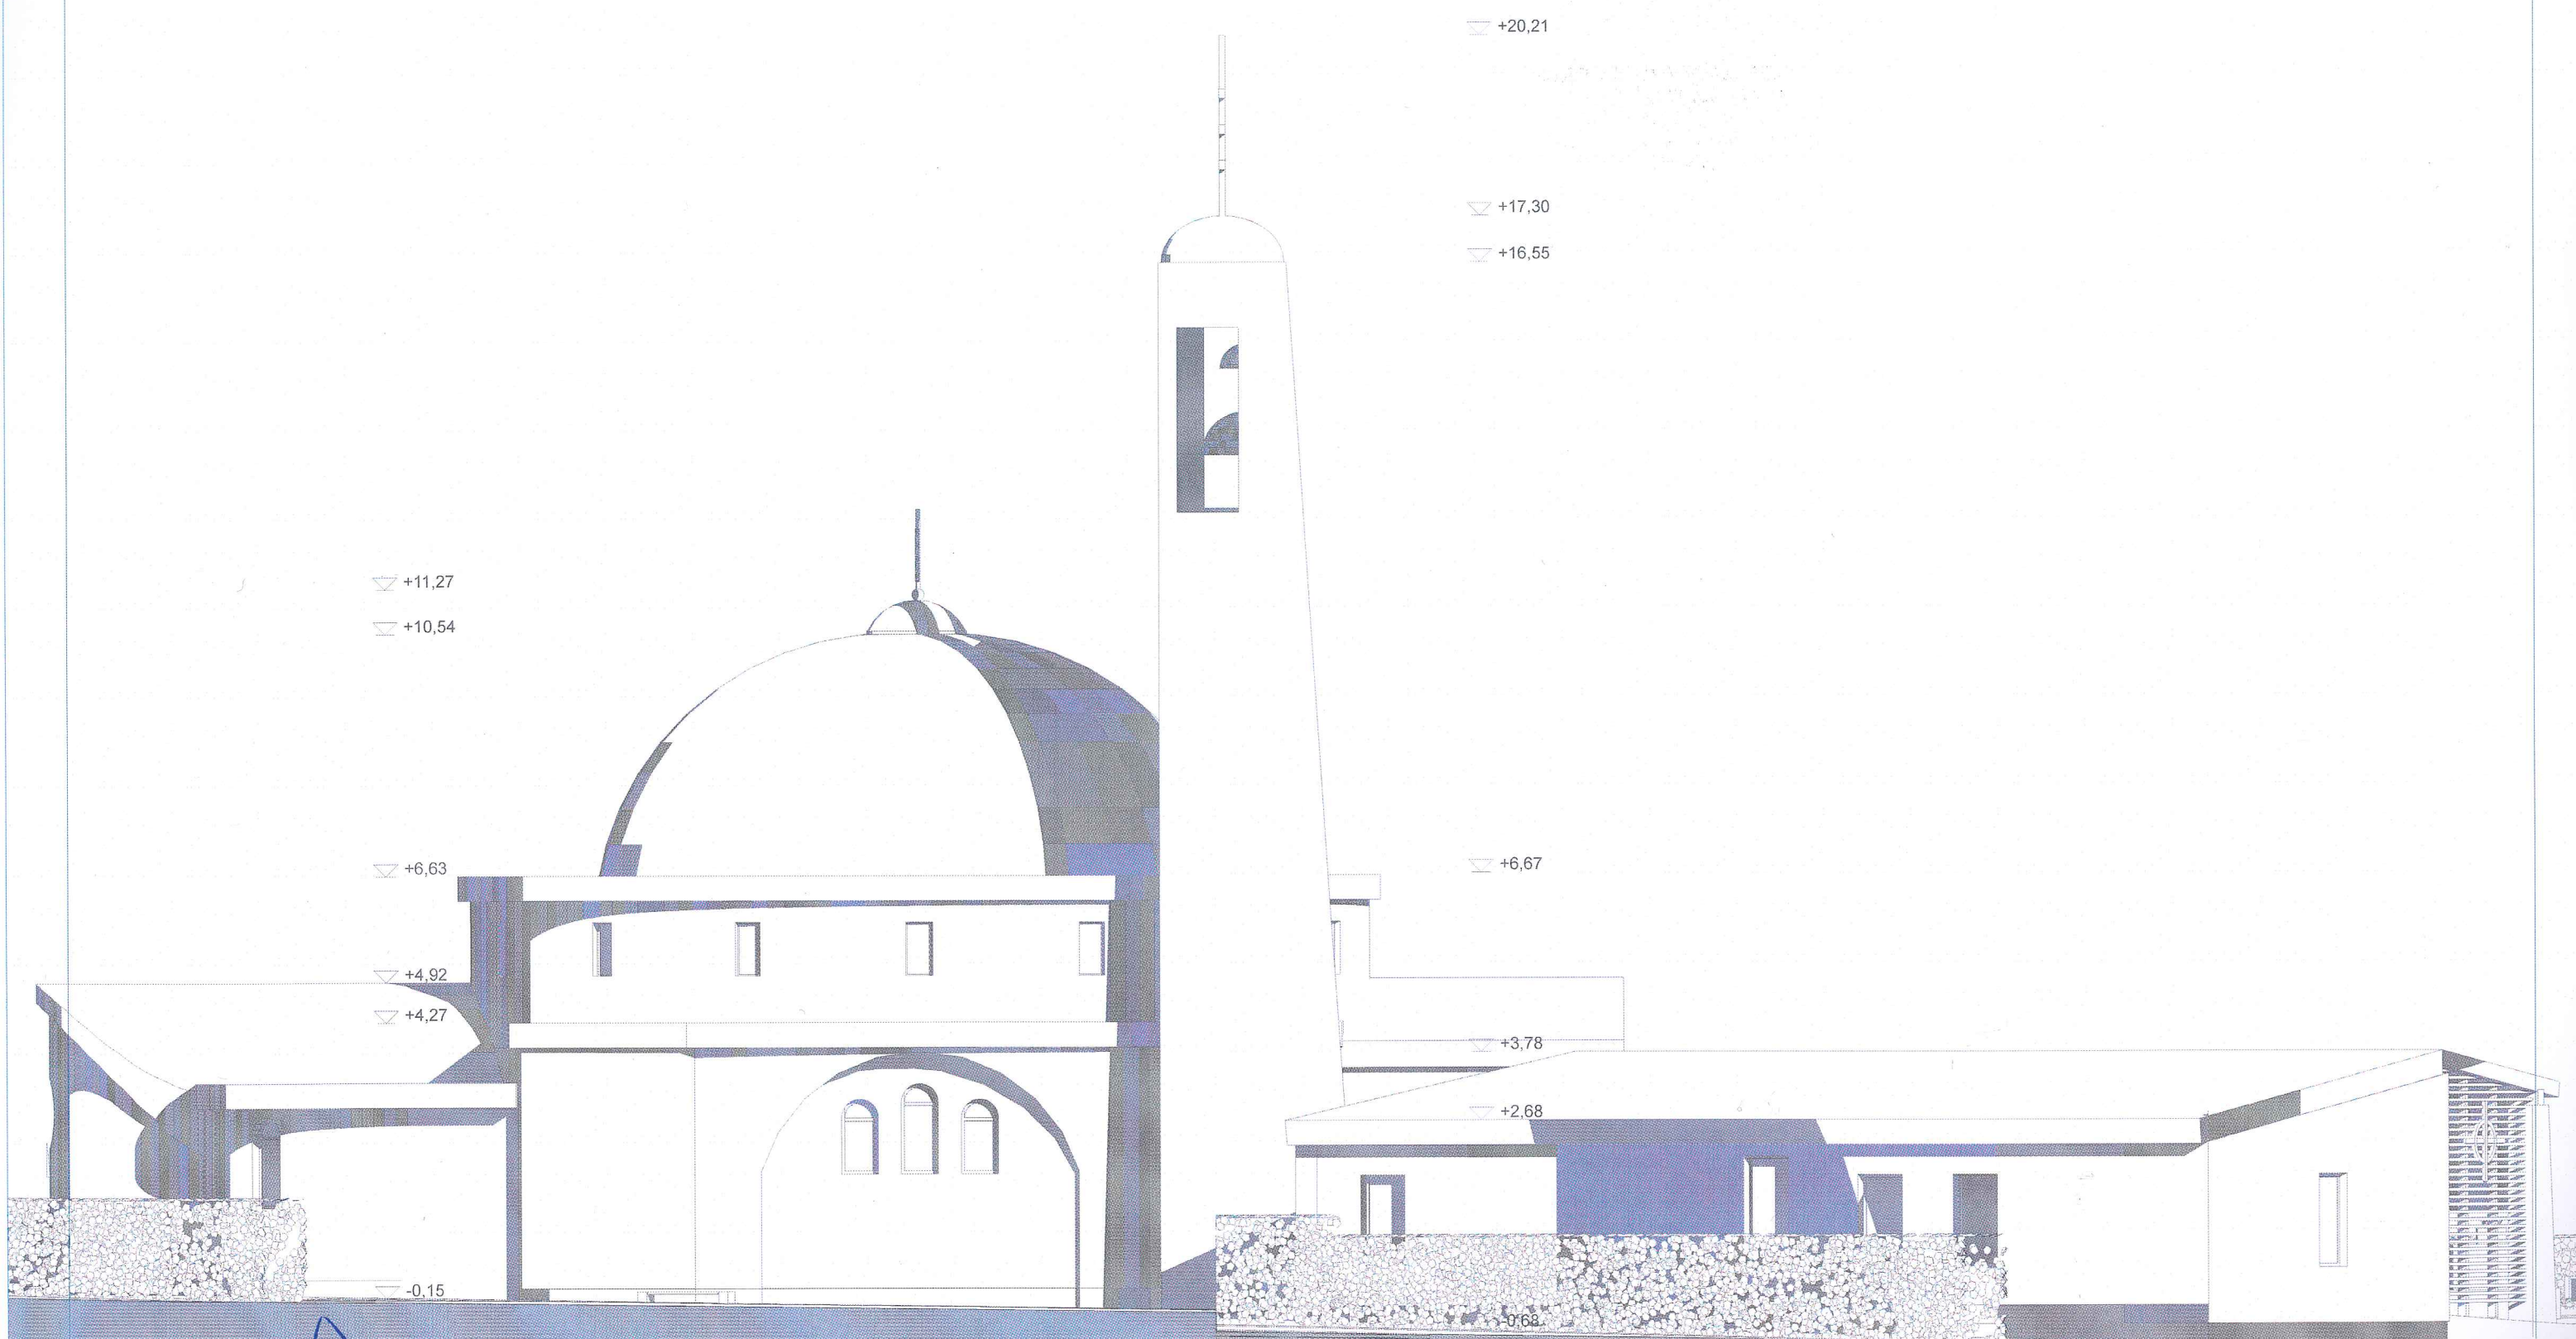

ÉSZAKNYUGATI HOMLOKZAT

11

Handwritten signature


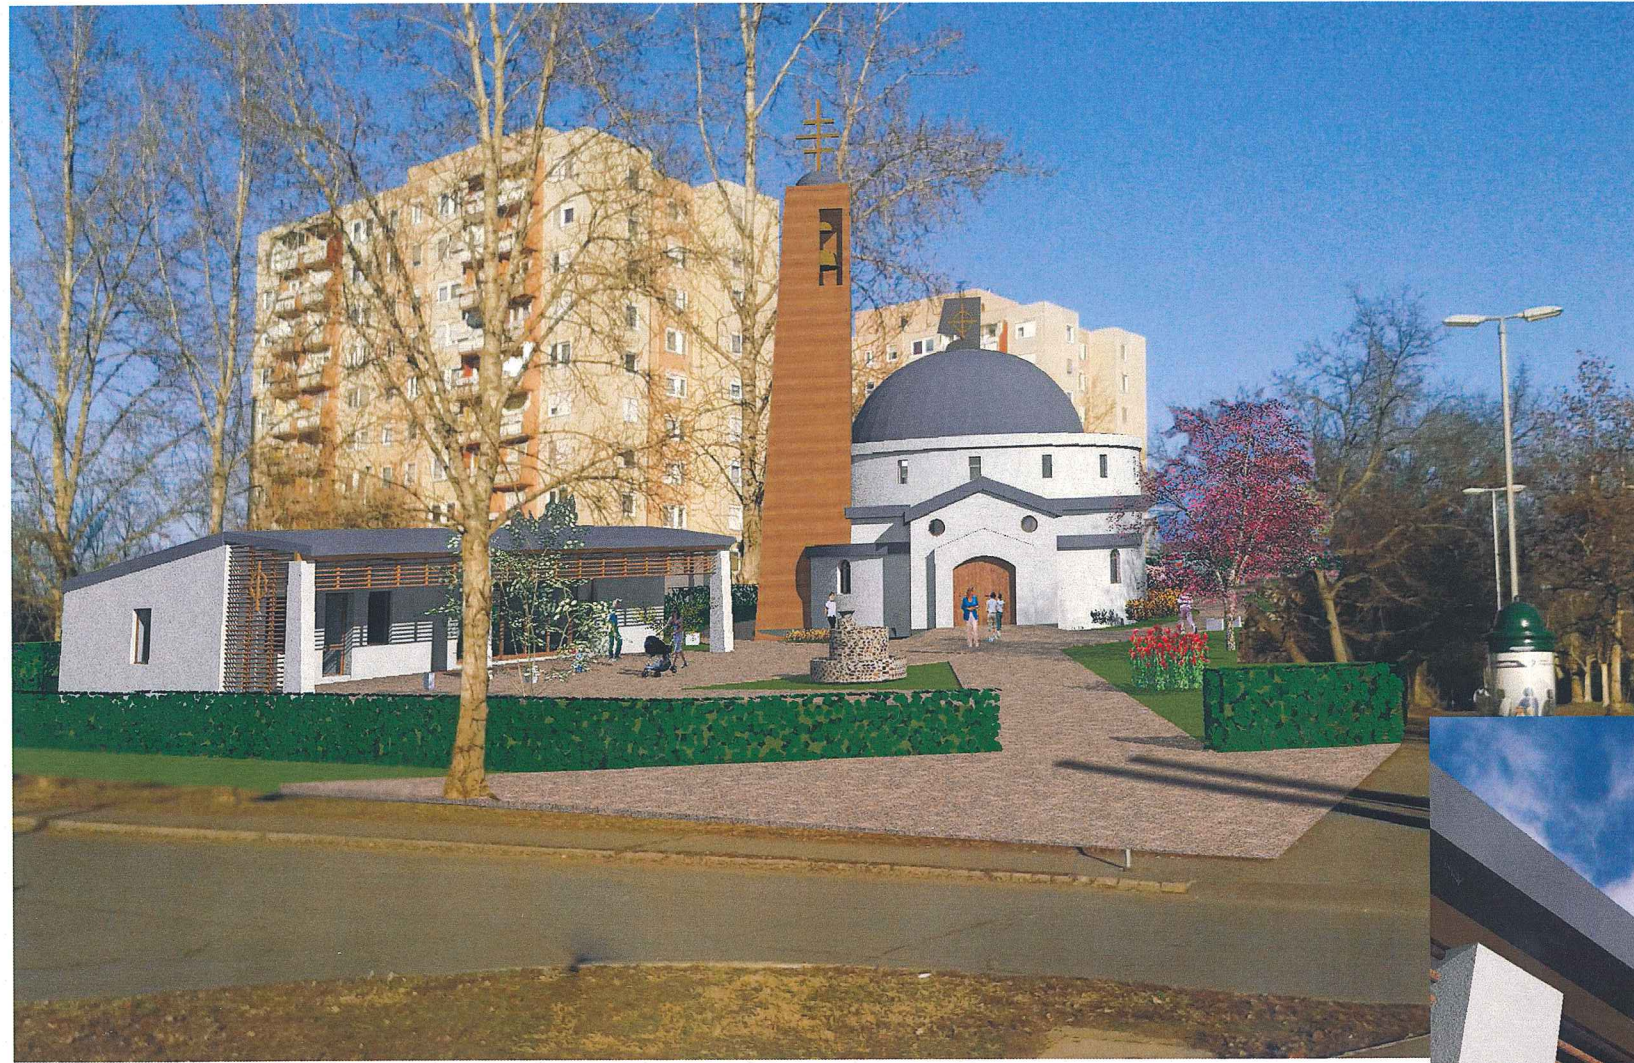


+ bily

17

[Handwritten signature]

[Handwritten signature]

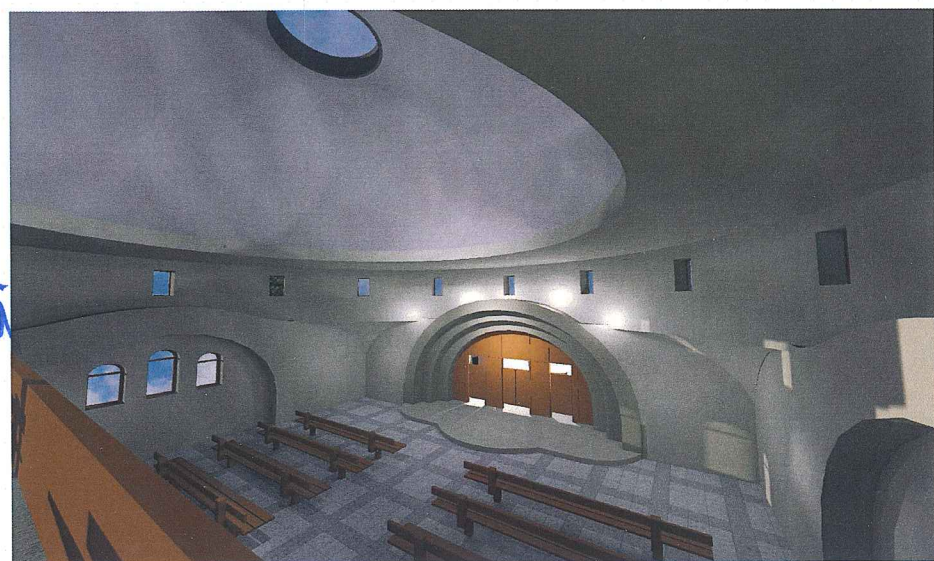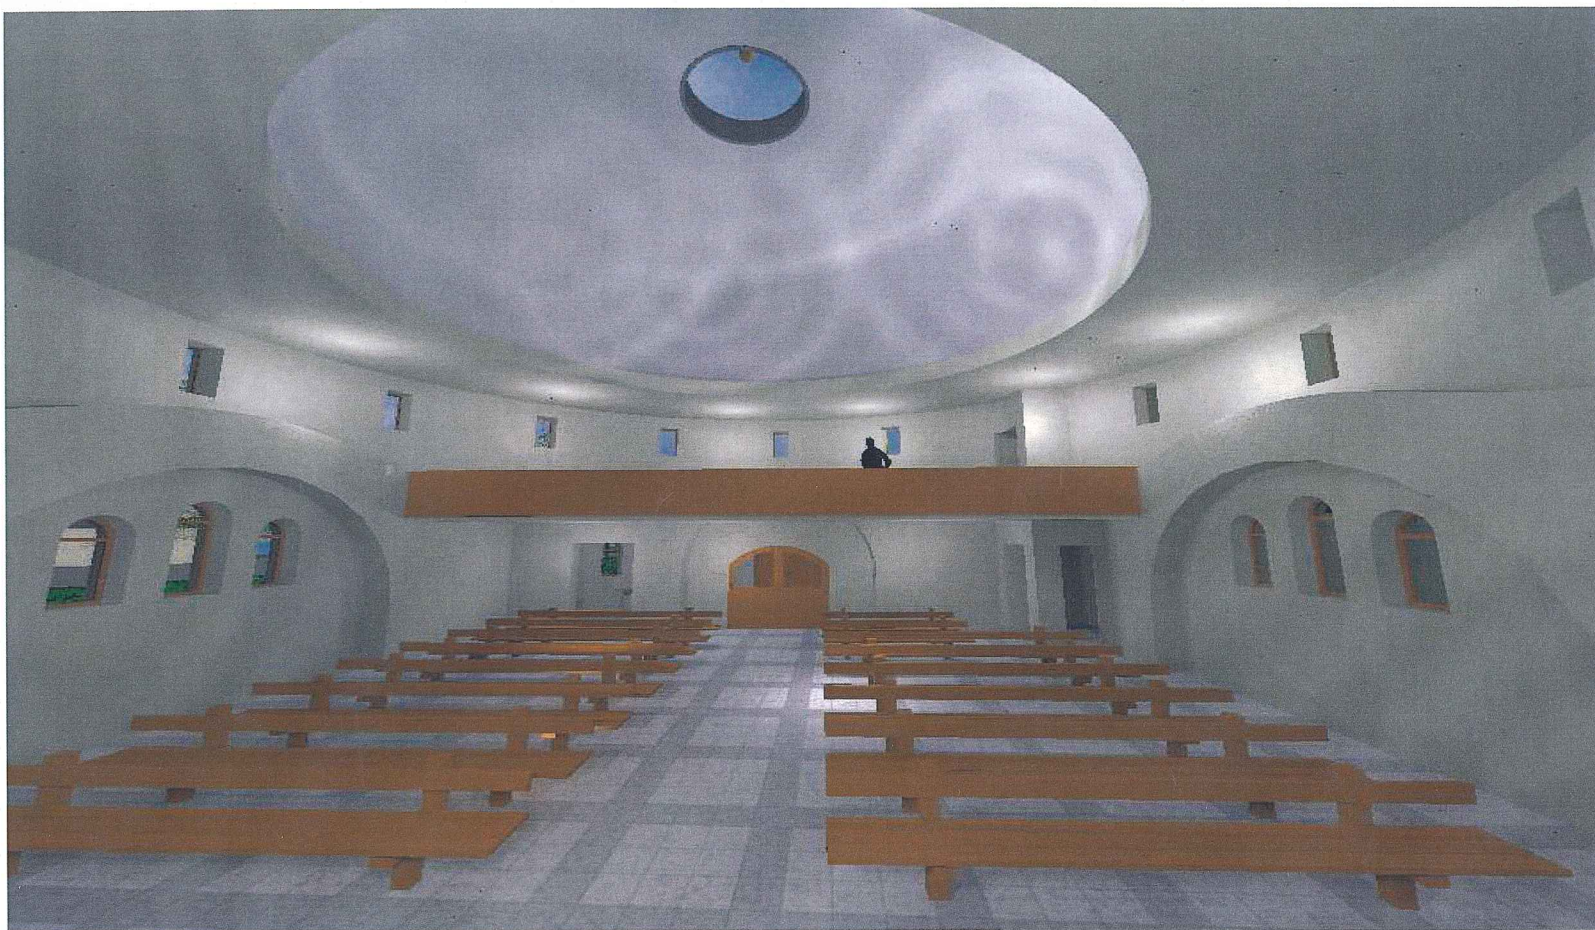

4. júli

17

Handwritten signature